


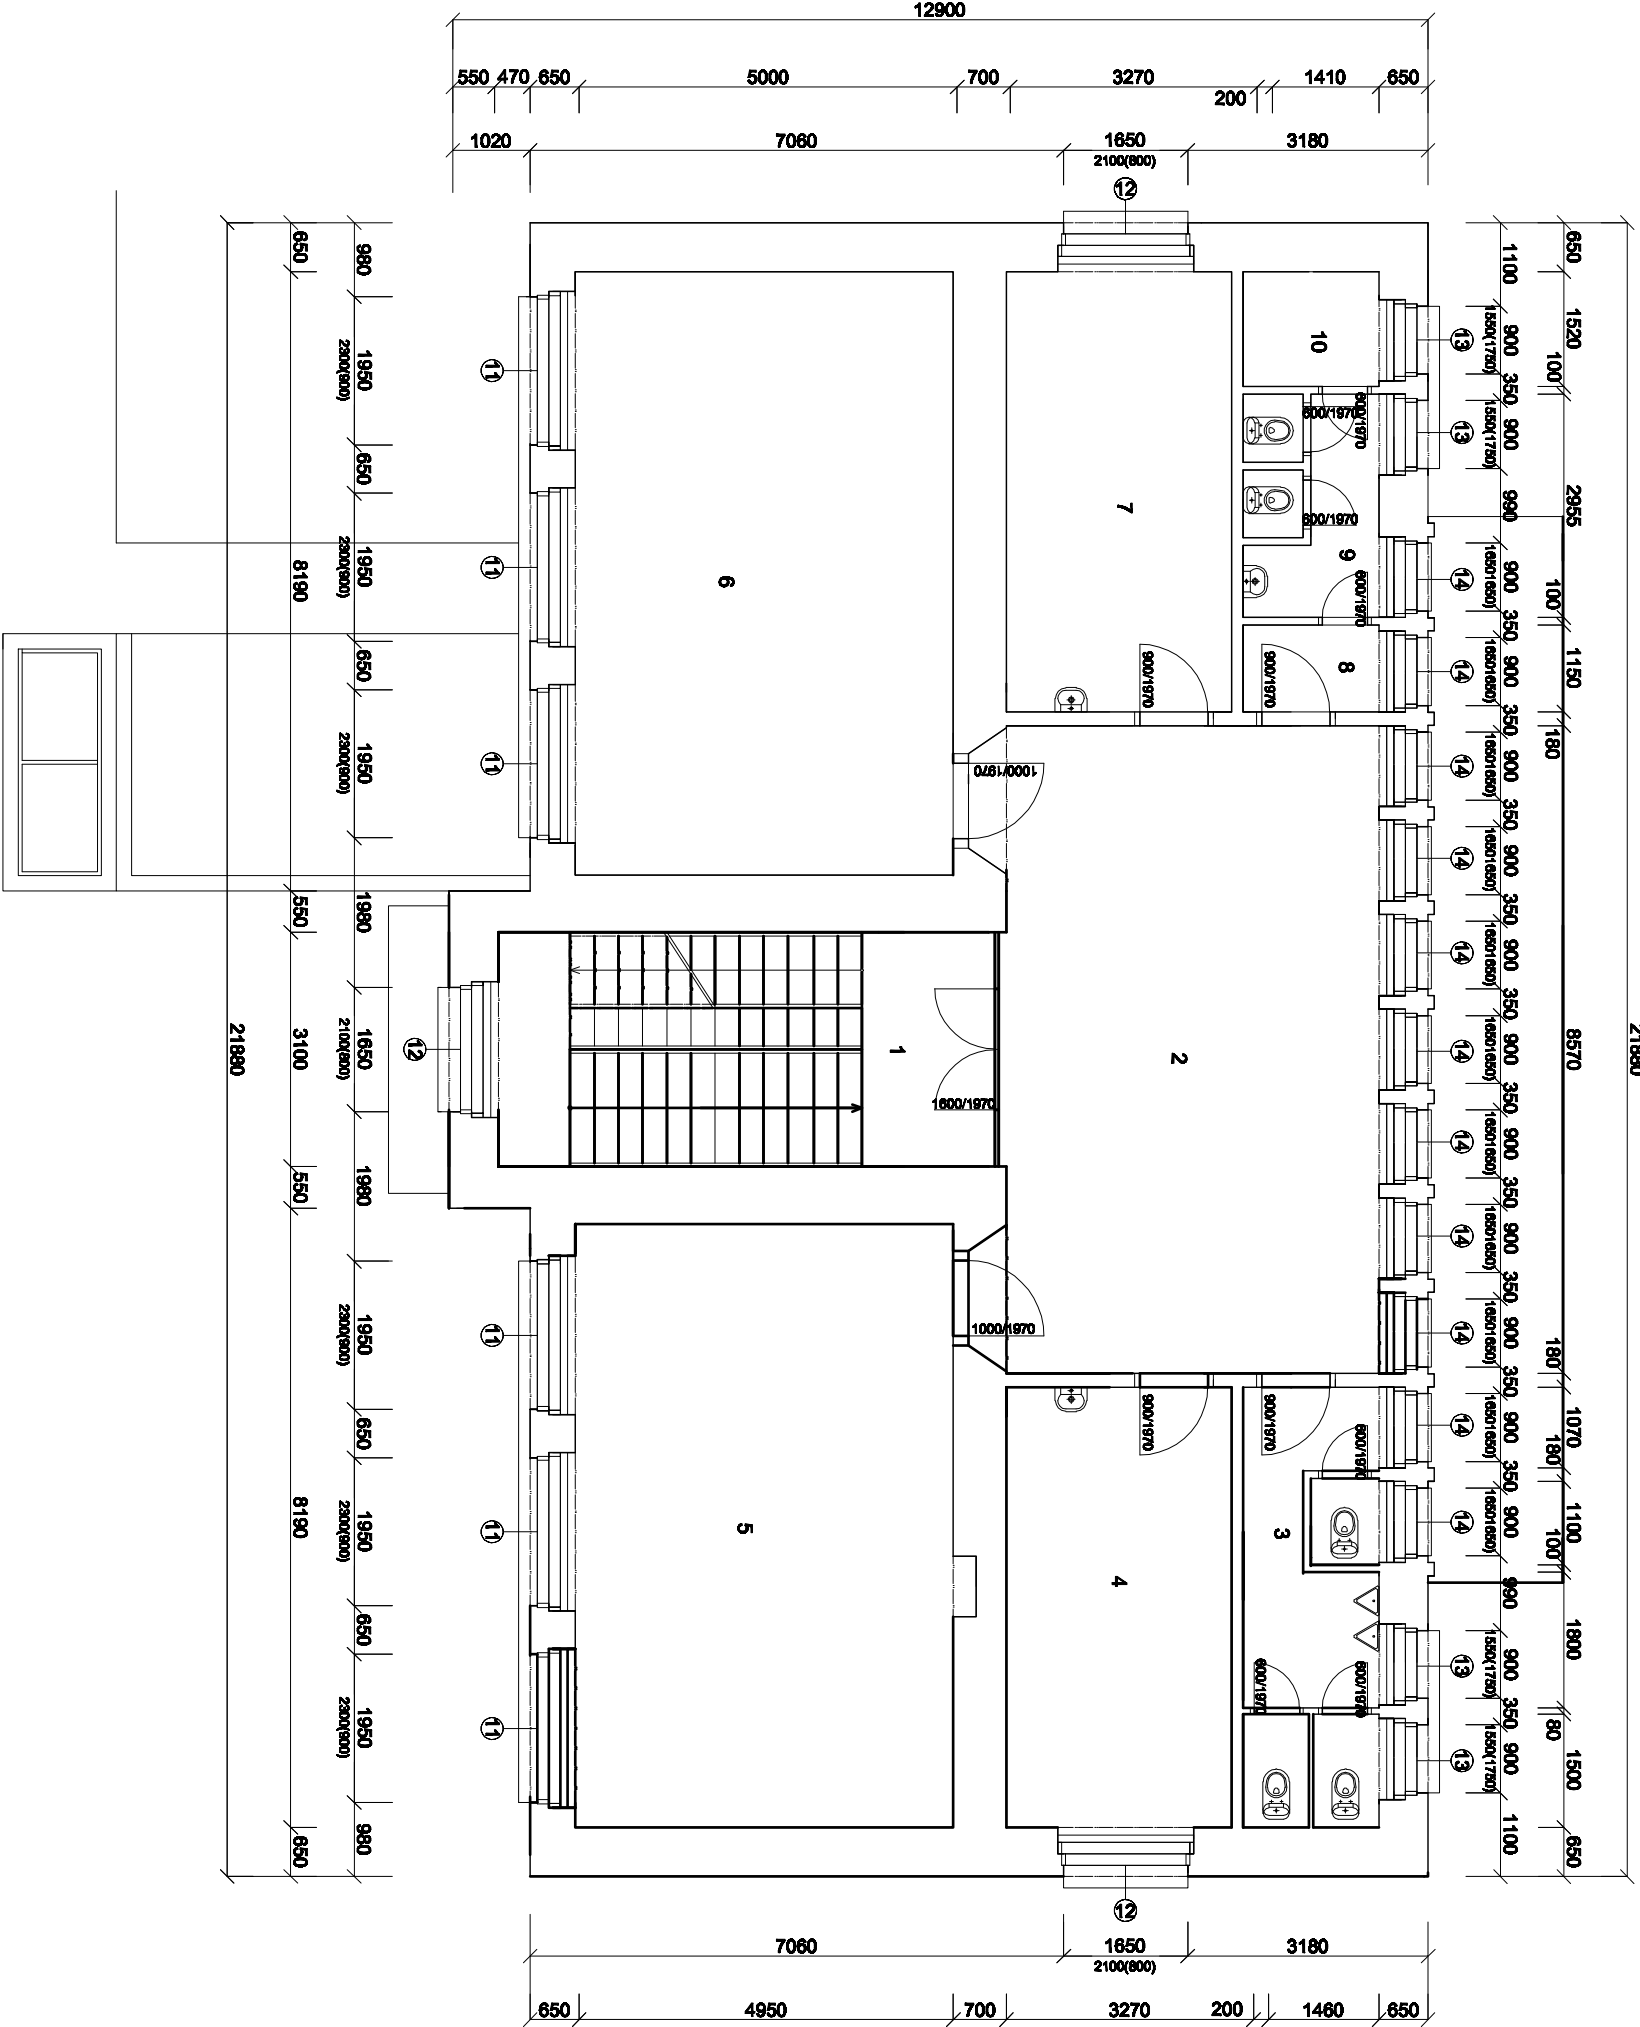

- 1 OKNO ŠPALETOVÉ OTEVÍRATELNÉ 1650/2300
- 2 OKNO ŠPALETOVÉ OTEVÍRATELNÉ 1650/2100
- 3 OKNO ŠPALETOVÉ OTEVÍRATELNÉ 900/1500
- 4 OKNO ŠPALETOVÉ OTEVÍRATELNÉ 900/1650

ZDVO SMÍŠENÉ CHILA, PÍSKOVEC

LEGENDA

Číslo	Popis	Plocha (m²)	Podleha	Povrch stěn	Poznámka
1	SKLOPÍSTĚ	23,38			
2	VESTIBUL	44,15			
3	WC - ŽLČI	9,78			
4	REKREJNÁ	17,35			
5	DRUŽNÁ	39,90			
6	POČÍTAČOVÁ UČEBNÁ	39,90			
7	KANCELÁŘ	17,35			
8	WC - KODBA	2,07			
9	WC - UČITELĚ	4,86			
10	SKLAD	2,74			

Zodpovědný projektant Ing. K. Iwanejko		Vypracoval : Ing. K. Iwanejko	
Kurzeta u Cvikova 34			
Kraj : Liberecký	M.Ú. : Jablonek v Podještědí		
Investor : Město Jablonov v Podještědí, ul. Mlýn 22, Jablonov v Podj.			
stavok: SNÍŽENÍ ENERGETICKÉ NÁROČNOSTI ZŠ SPECIÁLNÍ A ZŠ PRAKTICKÁ KOMENSKÉHO 453, JABLONNÉ V PODJEŠTĚDÍ	FORMÁT MĚŘÍTKO		2x A4, plak 1:100
	Č. ZAK.		II/2015
	STUPEŇ		PSP
Stavební část :			
PŮDORYS 2.NP - střešní sest		ČÍSLO VÝKRESU	Dat