


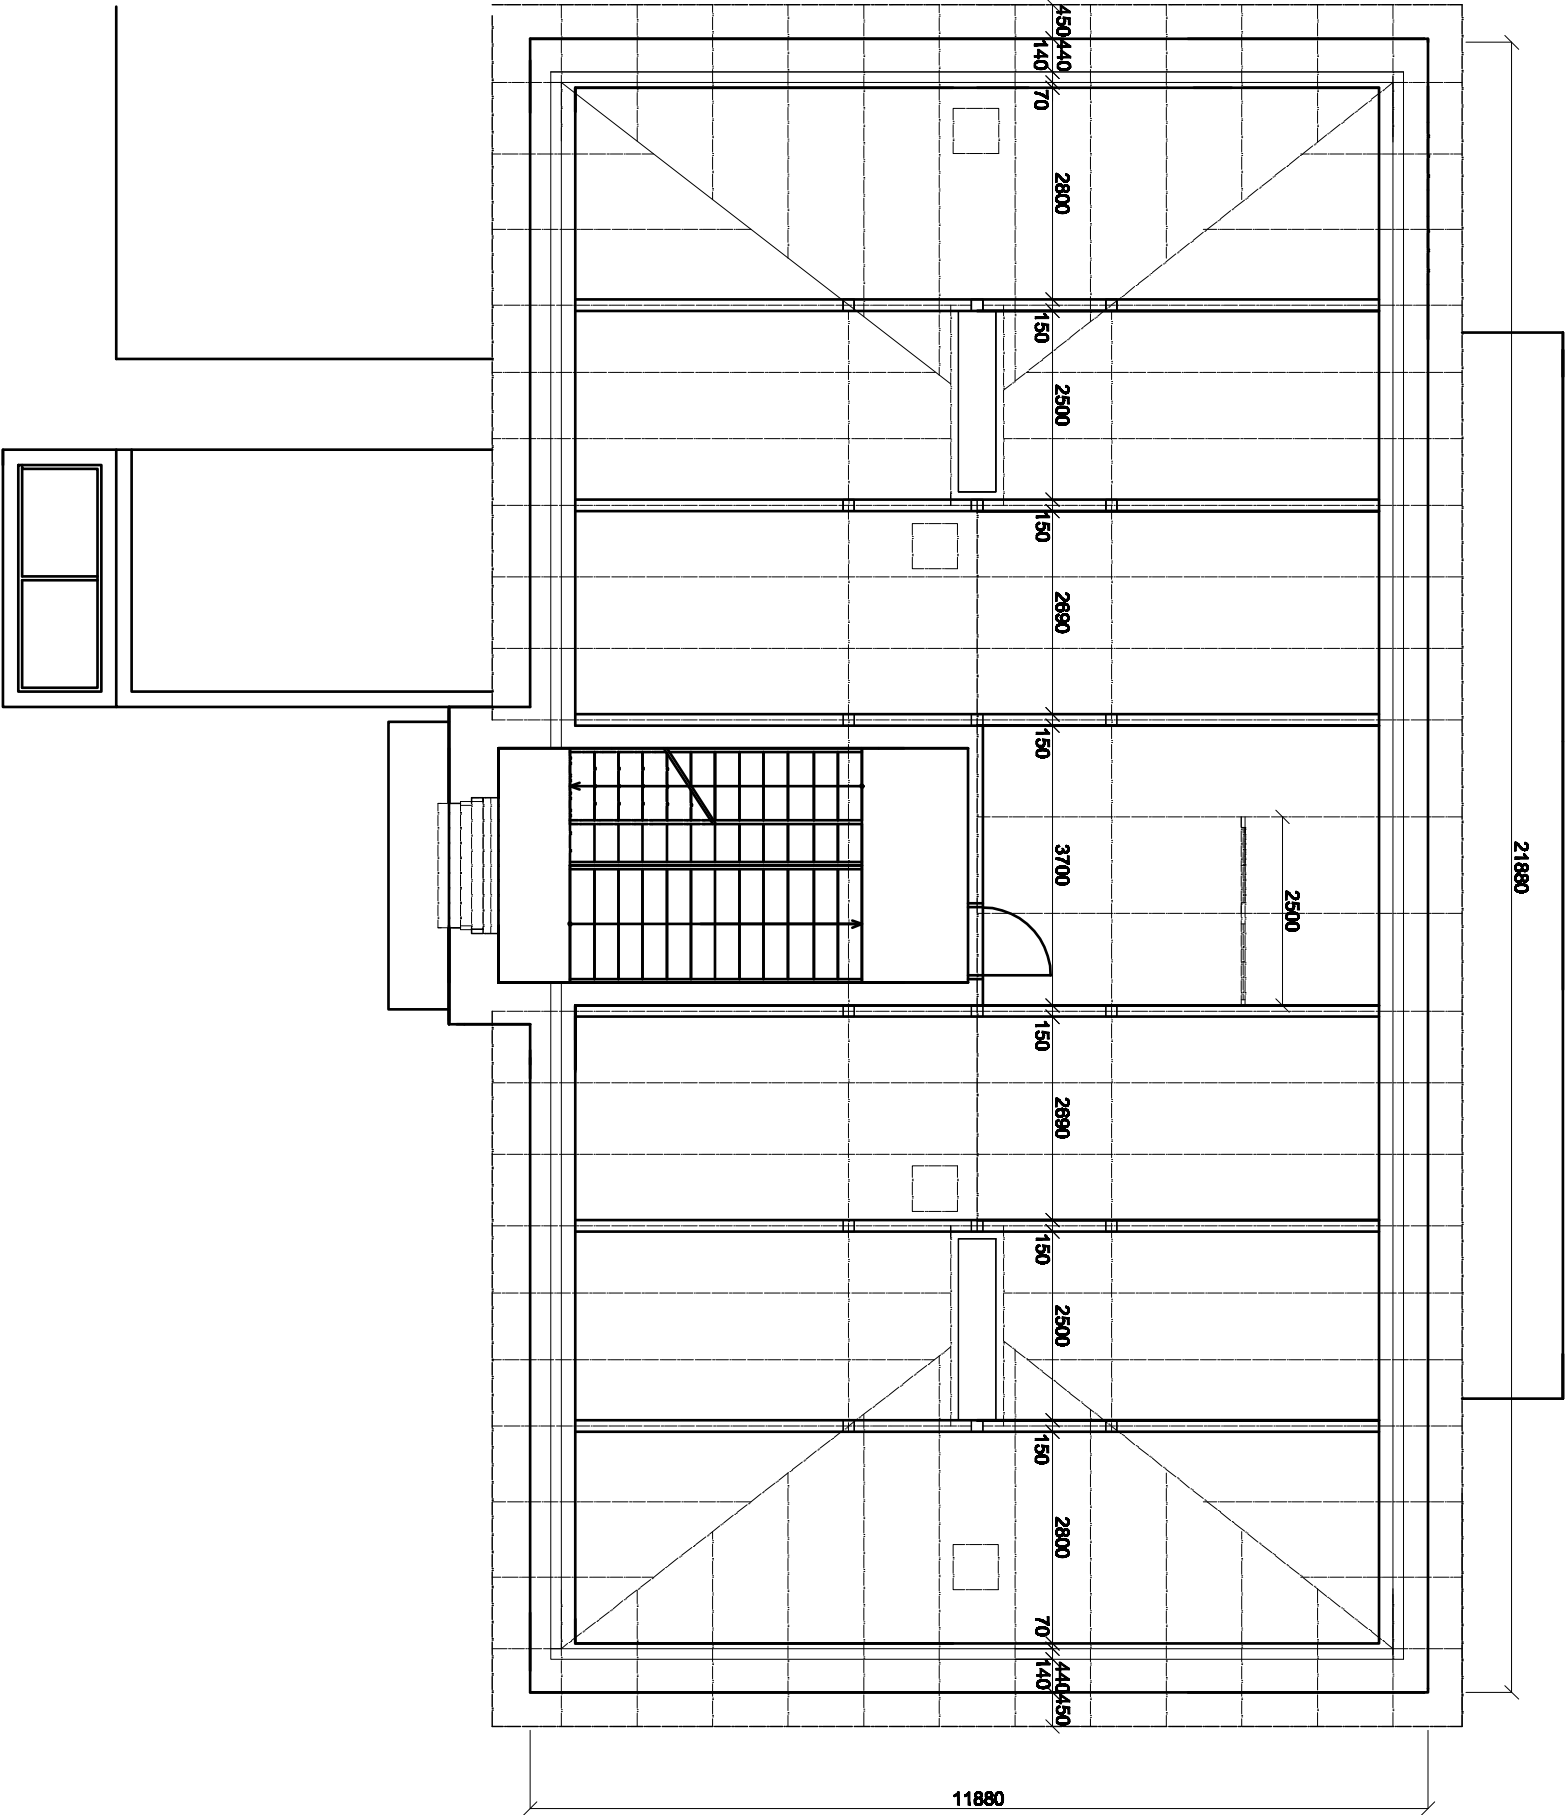

Zodpovědný projektant		Vyracoval :	
Ing. K. Iwanejko		Ing. K. Iwanejko	
Kurňařice u Cvikova 34			
Kraj : Liberecký	M.Ú. : Jablonné v Podještědí		
Investor : Město Jablonné v Podještědí, nám. Míru 22, Jablonné v Podj.			
akce:		FORMÁT	2x A4, tisk
SNIŽENÍ ENERGETICKÉ NÁROČNOSTI		MĚŘÍTKO	1:100
ZŠ SPECIÁLNÍ A ZŠ PRAKTICKÁ		Č. ZAK.	II/2015
KOMENSKÉHO 453, JABLONNÉ V PODJEŠTĚDÍ			
Stavební část :		STUPEŇ	PSP
PŮDORYS 3.NP - stávající stav		ČÍSLO	
		VÝKRESU	D4a