


REZ A-A'

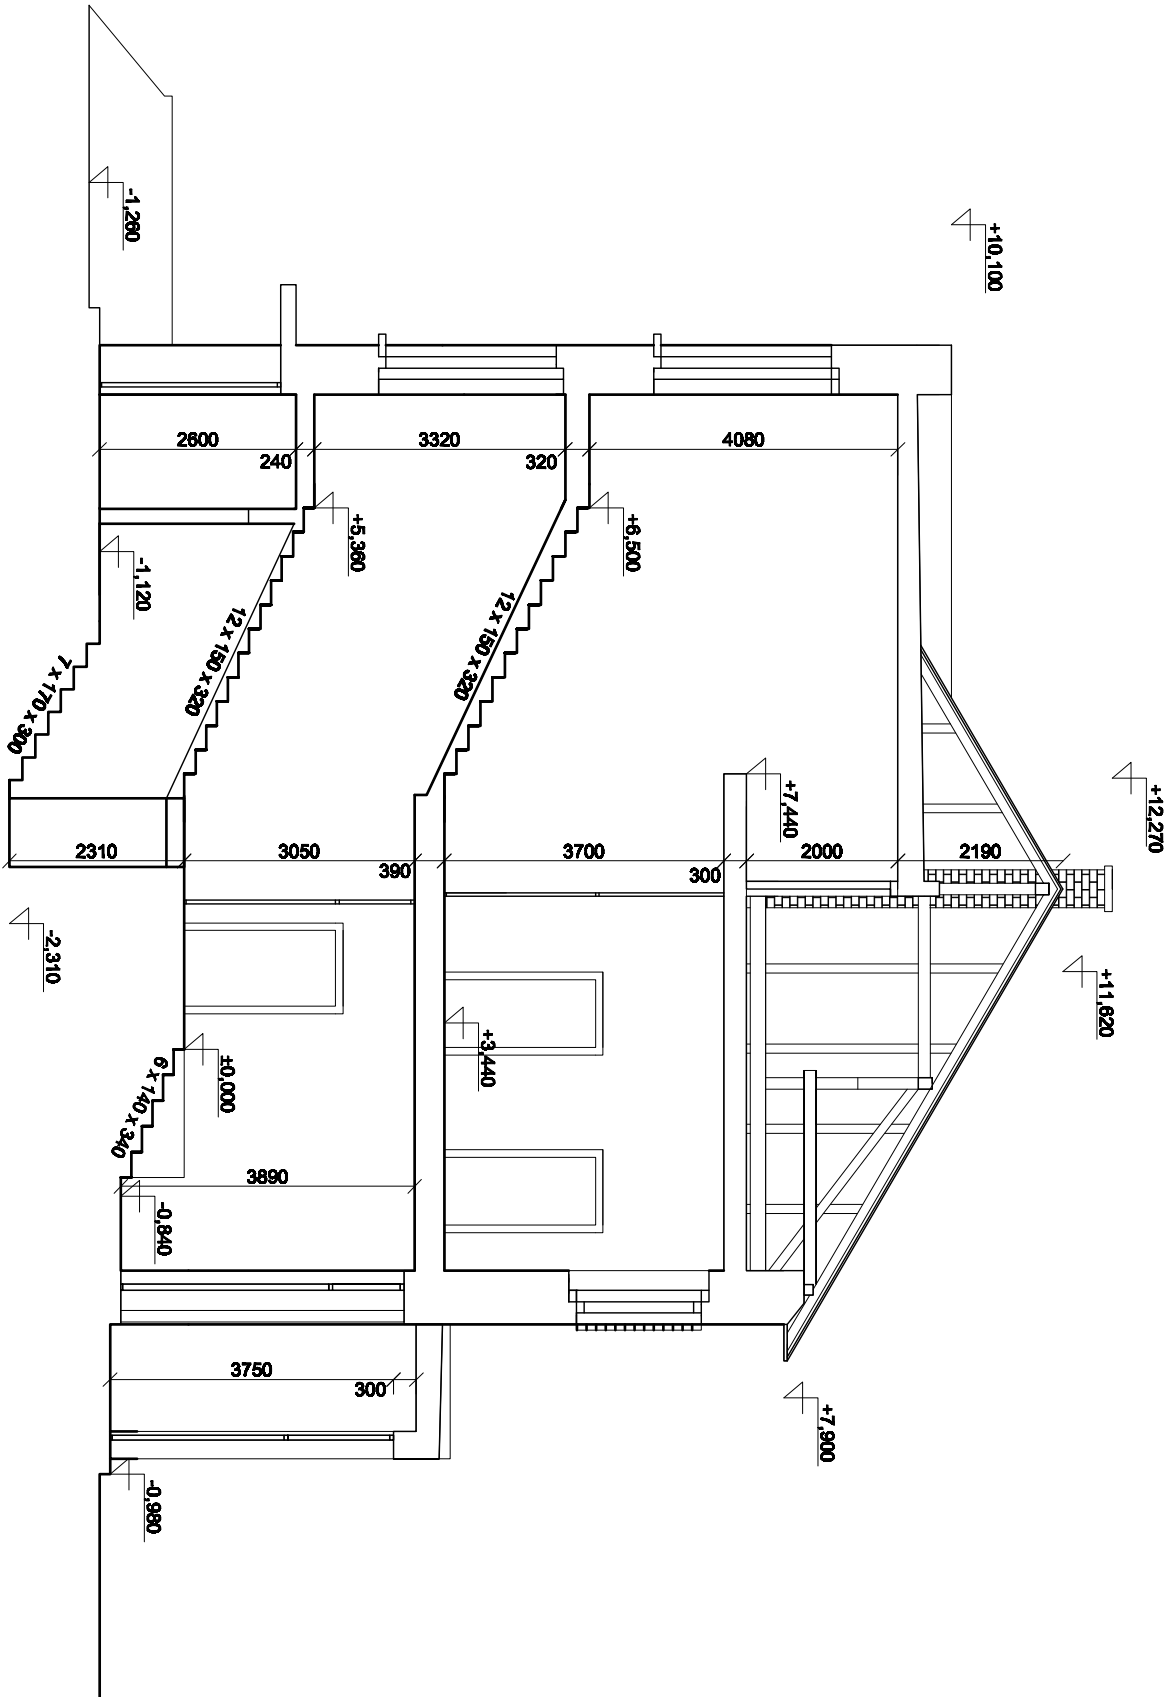

ZDVO SMIŠENÉ CHILA, PÍSKOVEC

Zodpovědný projektant Ing. K. Iwanejko Kuratelce u Cihlovna 34		Vyracoval : Ing. K. Iwanejko		
Kraj : Liberecký	M.Ú. : Jablkoně v Podještědí			
Investor : Město Jabloně v Podještědí, nám. Míru 22, Jabloně v Podj.				
stavok:	SNÍŽENÍ ENERGETICKÉ NÁROČNOSTI ZŠ SPECIÁLNÍ A ZŠ PRAKTICKÁ KOMENSKÉHO 453, JABLONĚ V PODJEŠTĚDÍ			FORMÁT MĚŘÍTKO 1:100
				Č. ZAK. II/2015
	Stavební část : REZ A-A' - stavební elev			STUPEŇ PSP
			ČÍSLO VÝKRESU	Děa