


POHLED SEVERNÍ

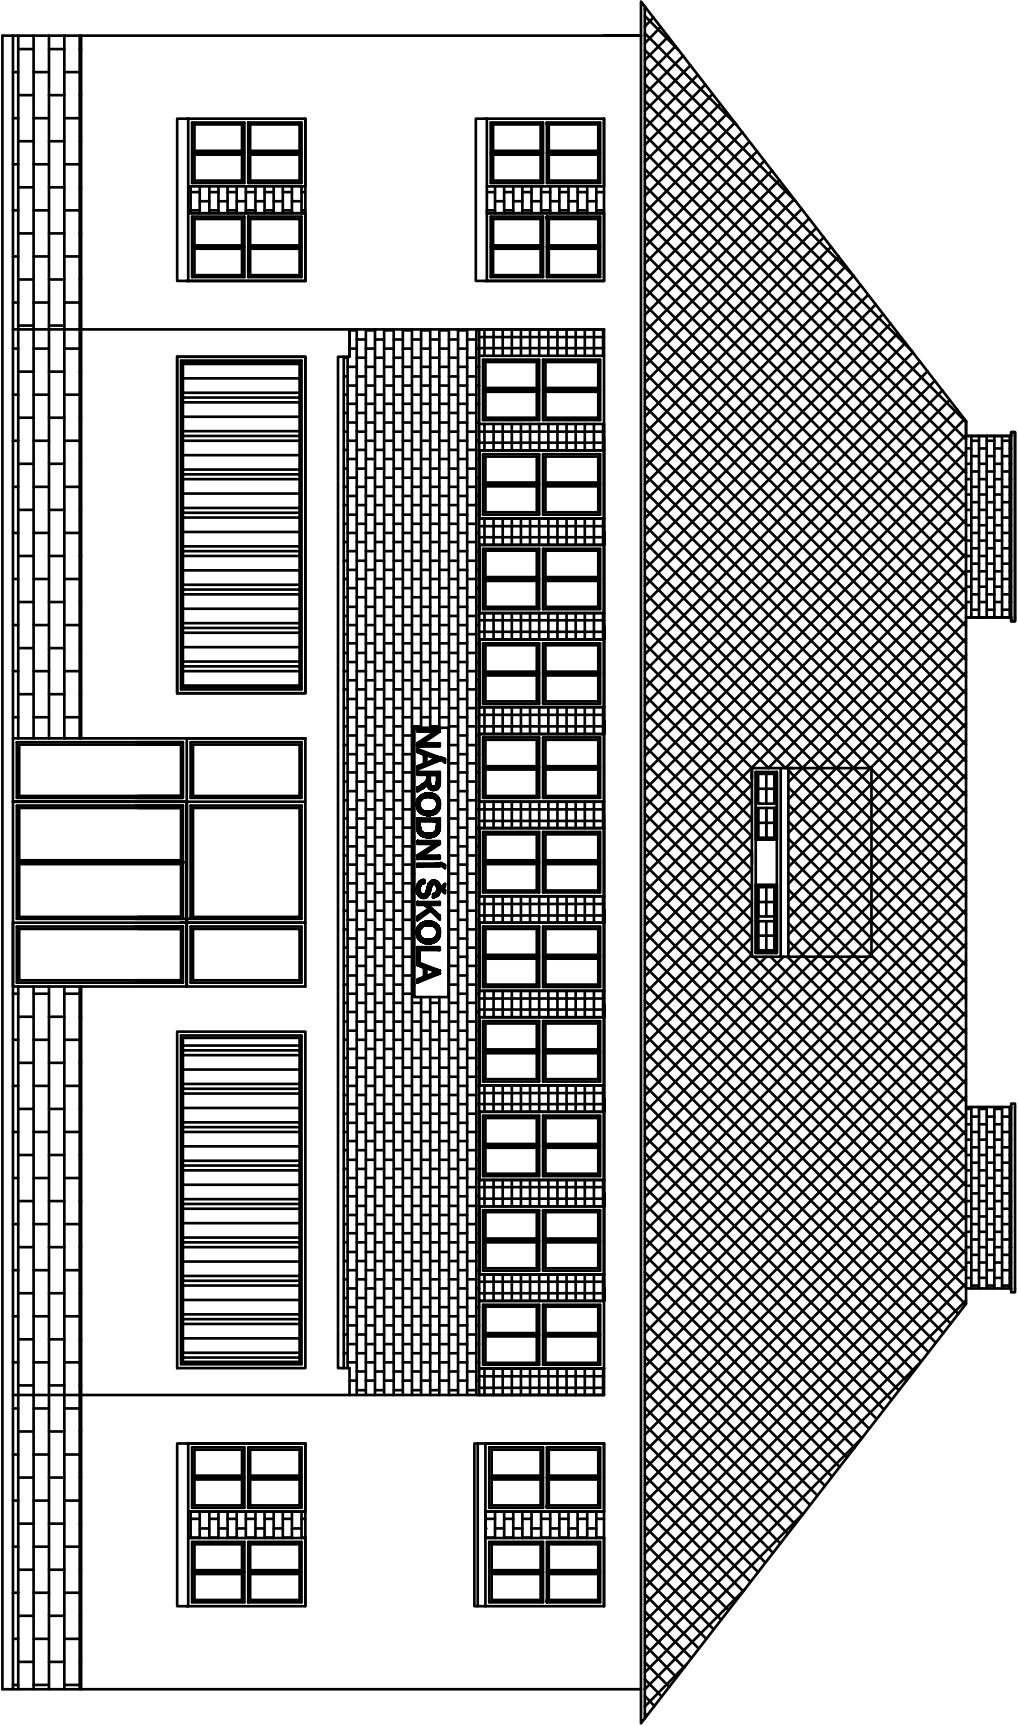

- HLADKÁ VÁPENOCEMENTOVÁ OMÍTKA
- KAMENNÝ OBKLAD
- KOPILITY
- LICOVÉ ZDIVO - Cihla
- ETERNITOVÁ STŘEŠNÍ KRYTINA
- KOPILITY

Zodpovědný projektant Ing. K. Iwanejko Kurnatice u Cvikova 34		Vyracoval : Ing. K. Iwanejko	
Kraj : Liberecký	M.Ú. : Jablonské v Podještědí		
Investor : Město Jablonné v Podještědí, ul.á. Mlá. 22, Jablonné v Podj.			
akce: SNIŽENÍ ENERGETICKÉ NÁROČNOSTI ZŠ SPECIÁLNÍ A ZŠ PRAKTICKÁ KOMENSKÉHO 453, JABLONNÉ V PODJEŠTĚDÍ		FORMÁT MĚŘITKO 1:100	
		Č. ZAK. III/2015	
		STUPEŇ PSP	
Stavební datum :		ČÍSLO VÝKRESU	Dát
POHLED SEVERNÍ - stávající stav			