


POHLED VÝCHODNÍ

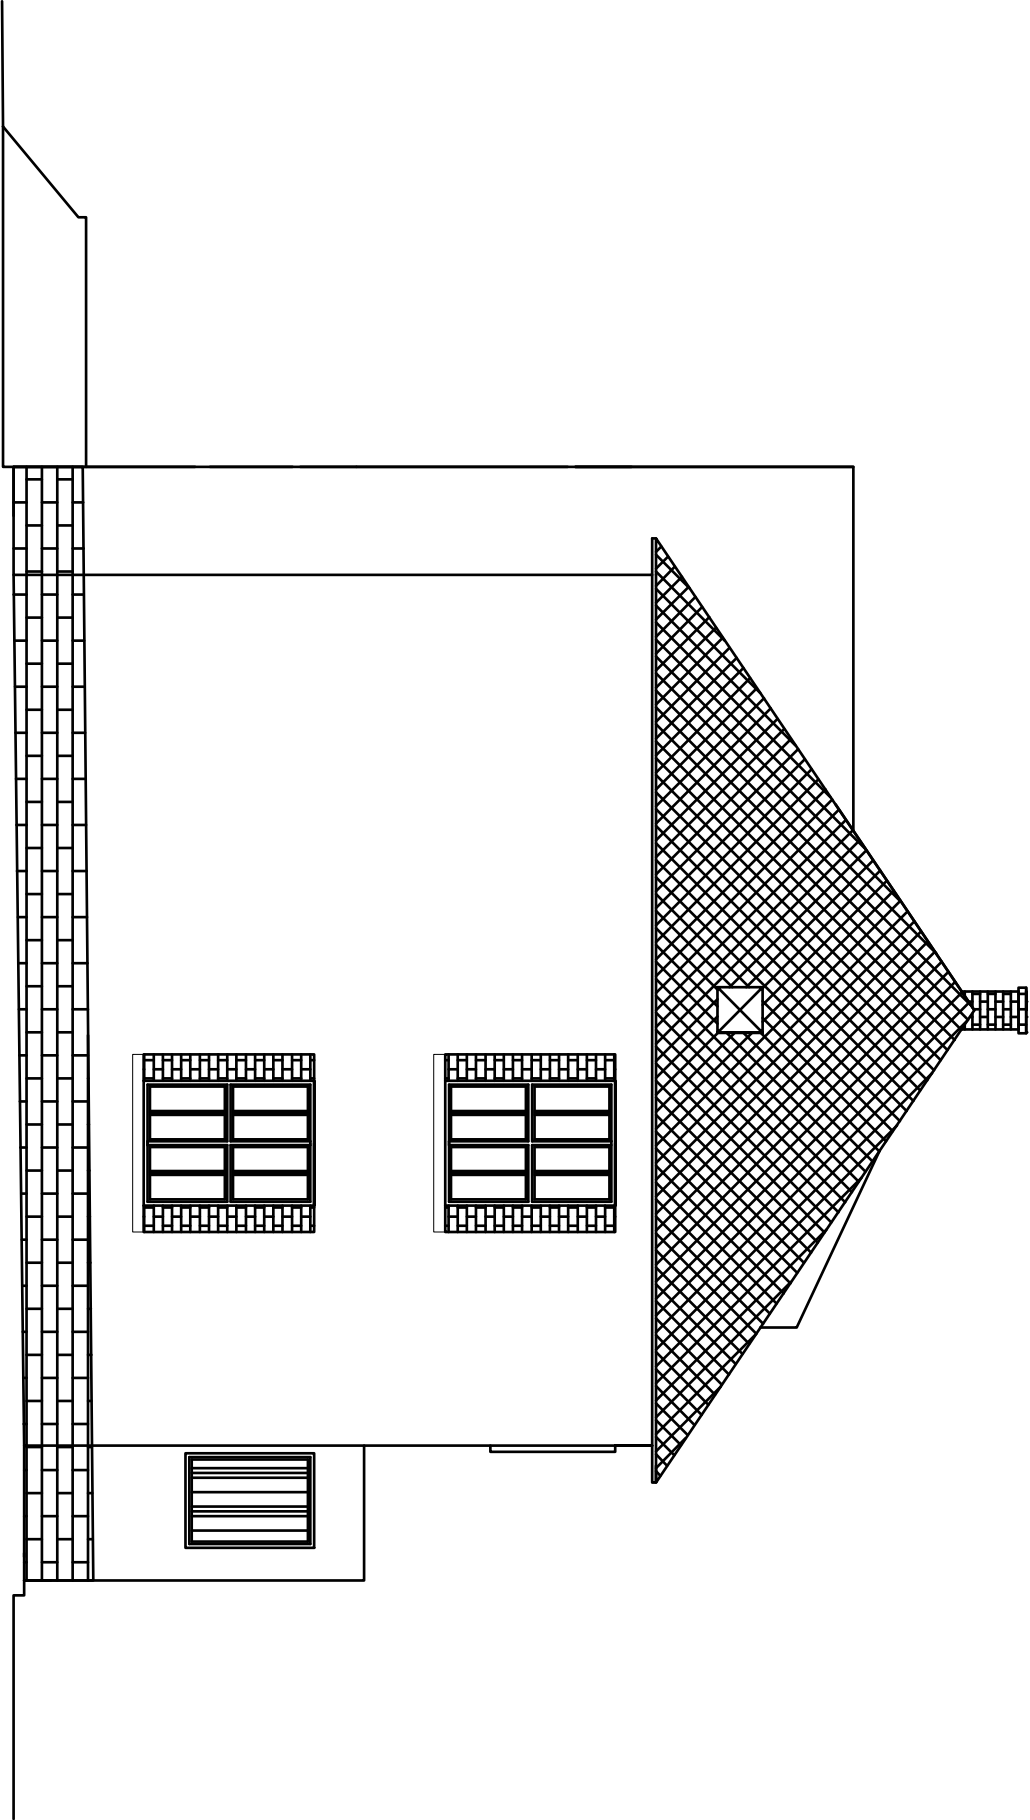

- HLADKÁ VÁPENOCEMENTOVÁ OMÍTKA
- KAMENNÝ OBKLAD
- KOPILITY
- LICOVÉ ZDIVO - CHILA
- ETERNITOVÁ STŘEŠNÍ KRYTINA

Zodpovědný projektant		Vyráběl :	
Ing. K. Iwanejko		Ing. K. Iwanejko	
Kurzeleka u Cvikova 34			
Kraj : Liberecký	M.Ú. : Jablonné v Podještědí		
Investor : Město Jablonné v Podještědí, ul.á. Město 22, Jablonné v Podještědí			
akce: SNIŽENÍ ENERGETICKÉ NÁROČNOSTI ZŠ SPECIÁLNÍ A ZŠ PRAKTICKÁ KOMENSKÉHO 453, JABLONNÉ V PODJEŠTĚDÍ		FORMÁT	
		MĚŘÍTKO	
		Č. ZAK.	
Stavební část :		STUPEŇ	
		PSP	
		POHLED VÝCHODNÍ - sčítavý elev	
ČÍSLO VÝKRESU		Dba	