


POHLED ZÁPADNÍ

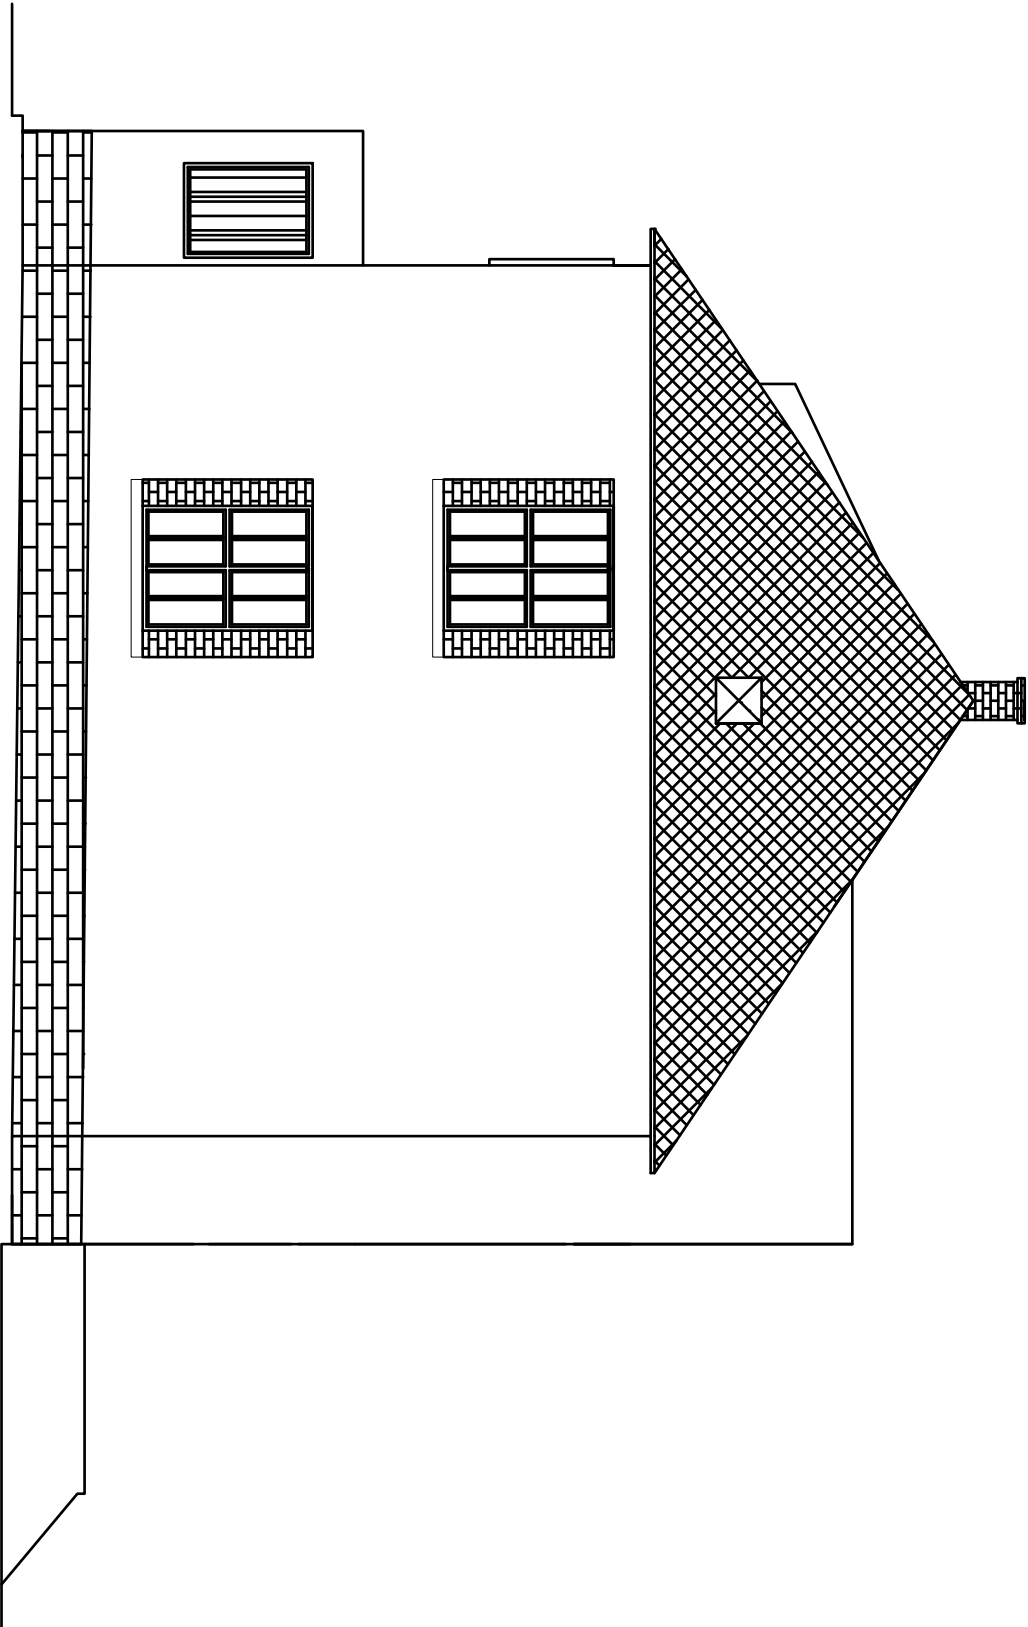

- HLADKÁ VÁPENOCEMENTOVÁ OMÍTKA
- KAMENNÝ OSKLAD
- KOPILITY
- LICOVÉ ZDIVO - Cihla
- ETERNITOVÁ STŘEŠNÍ KRYTINA

Zodpovědný projektant Ing. K. Iwanejko Kuratelna u Cihlovna 34		Vyrábíval : Ing. K. Iwanejko		
Kraj : Liberecký	M.Ú. : Jablonec v Podještědí			
Investor : Město Jablonec v Podještědí, ul.á, Město 22, Jablonec v Pod.				
stav: SNÍŽENÍ ENERGETICKÉ NÁROČNOSTI ZŠ SPECIÁLNÍ A ZŠ PRAKTICKÁ KOMENSKÉHO 453, JABLONĚ V PODJEŠTĚDÍ		FORMÁT		2x A4, A3
		MĚŘÍTKO		1:100
		Č. ZAK.		II/2015
Stavební část :		STUPEŇ		PSP
POHLED ZÁPADNÍ - <i>odvětví stáv</i>		Číslo výkresu	Děm	