


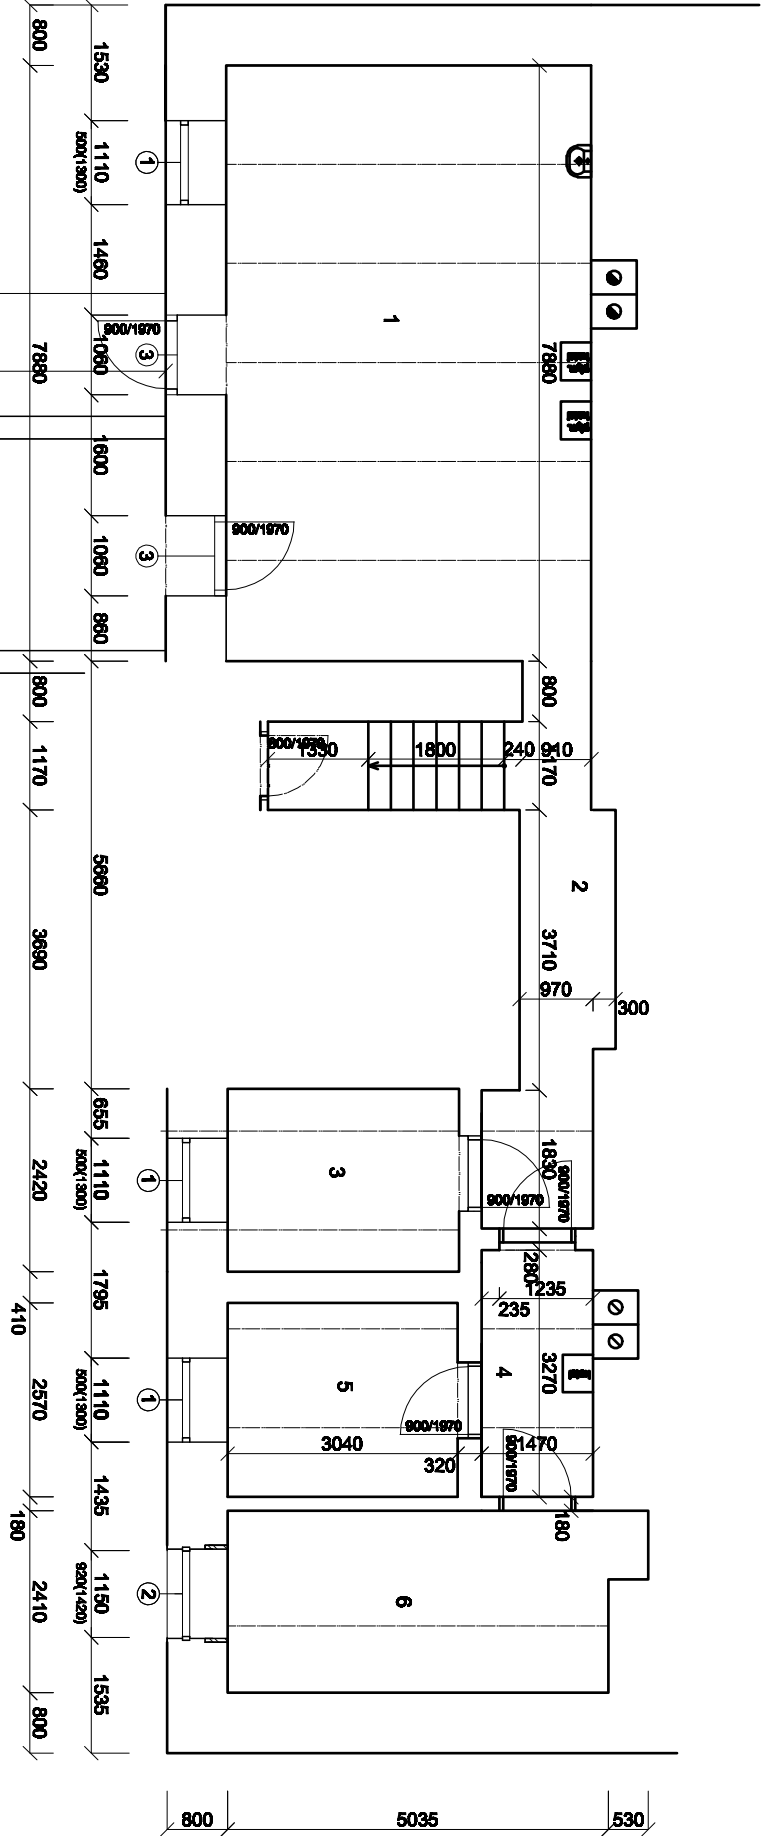

- ① PLASTOVÉ OKNO OTEVÍRATELNÉ, SKLOPNÉ 1100/500; Uw = 1,20 - 3 ks;
- ② PLASTOVÉ OKNO OTEVÍRATELNÉ, SKLOPNÉ 1150/900; Uw = 1,20 - 1 ks;
- ③ PLASTOVÉ VCHODOVÉ DVEŘE 800/1970 - PLNÉ; Uw = 1,20 - 1 ks P, 1 ks L

LEGENDA MATERIÁLŮ

- ZDIVO SMIŠENÉ CHLA, PÍSKOVEC S KAMENNÝM OBKLADEM
- DOZDIVKY

LEGENDA

Číslo	Popis	Plocha (m²)	Podleha	Povrch stěn	Pozámka
1	KOTELNA ZŠ SPECIÁLNÍ A PRAKTICKÁ	38,75			
2	CHODBA	13,00			
3	SKLAD	7,40			
4	KOTELNA PRO BYT	4,81			
5	UHLENÁ	7,95			
6	SKLAD	12,82			
7	UHLENÁ	18,71			

Zodpovědný projektant Ing. K. Iwanejko		Výpracoval : Ing. K. Iwanejko	
Kunzeřice u Cvikova 34			
Kraj : Liberecký	M.Ú. : Jablonné v Podještědí		
Investor : Město Jablonné v Podještědí, nám. Míru 22, Jablonné v Podj.			
akce:	SNIŽENÍ ENERGETICKÉ NÁROČNOSTI ZŠ SPECIÁLNÍ A ZŠ PRAKTICKÁ KOMENSKÉHO 453, JABLONNÉ V PODJEŠTĚDÍ		
	FORMÁT	2x A4, tisk	
	MĚŘÍTKO	1:100	
	Č. ZAK.	II/2015	
Stavební část :		STUPEŇ	PSP
PŮDORYS 1.PP - nový stav		ČÍSLO VÝKRESU	D10a