


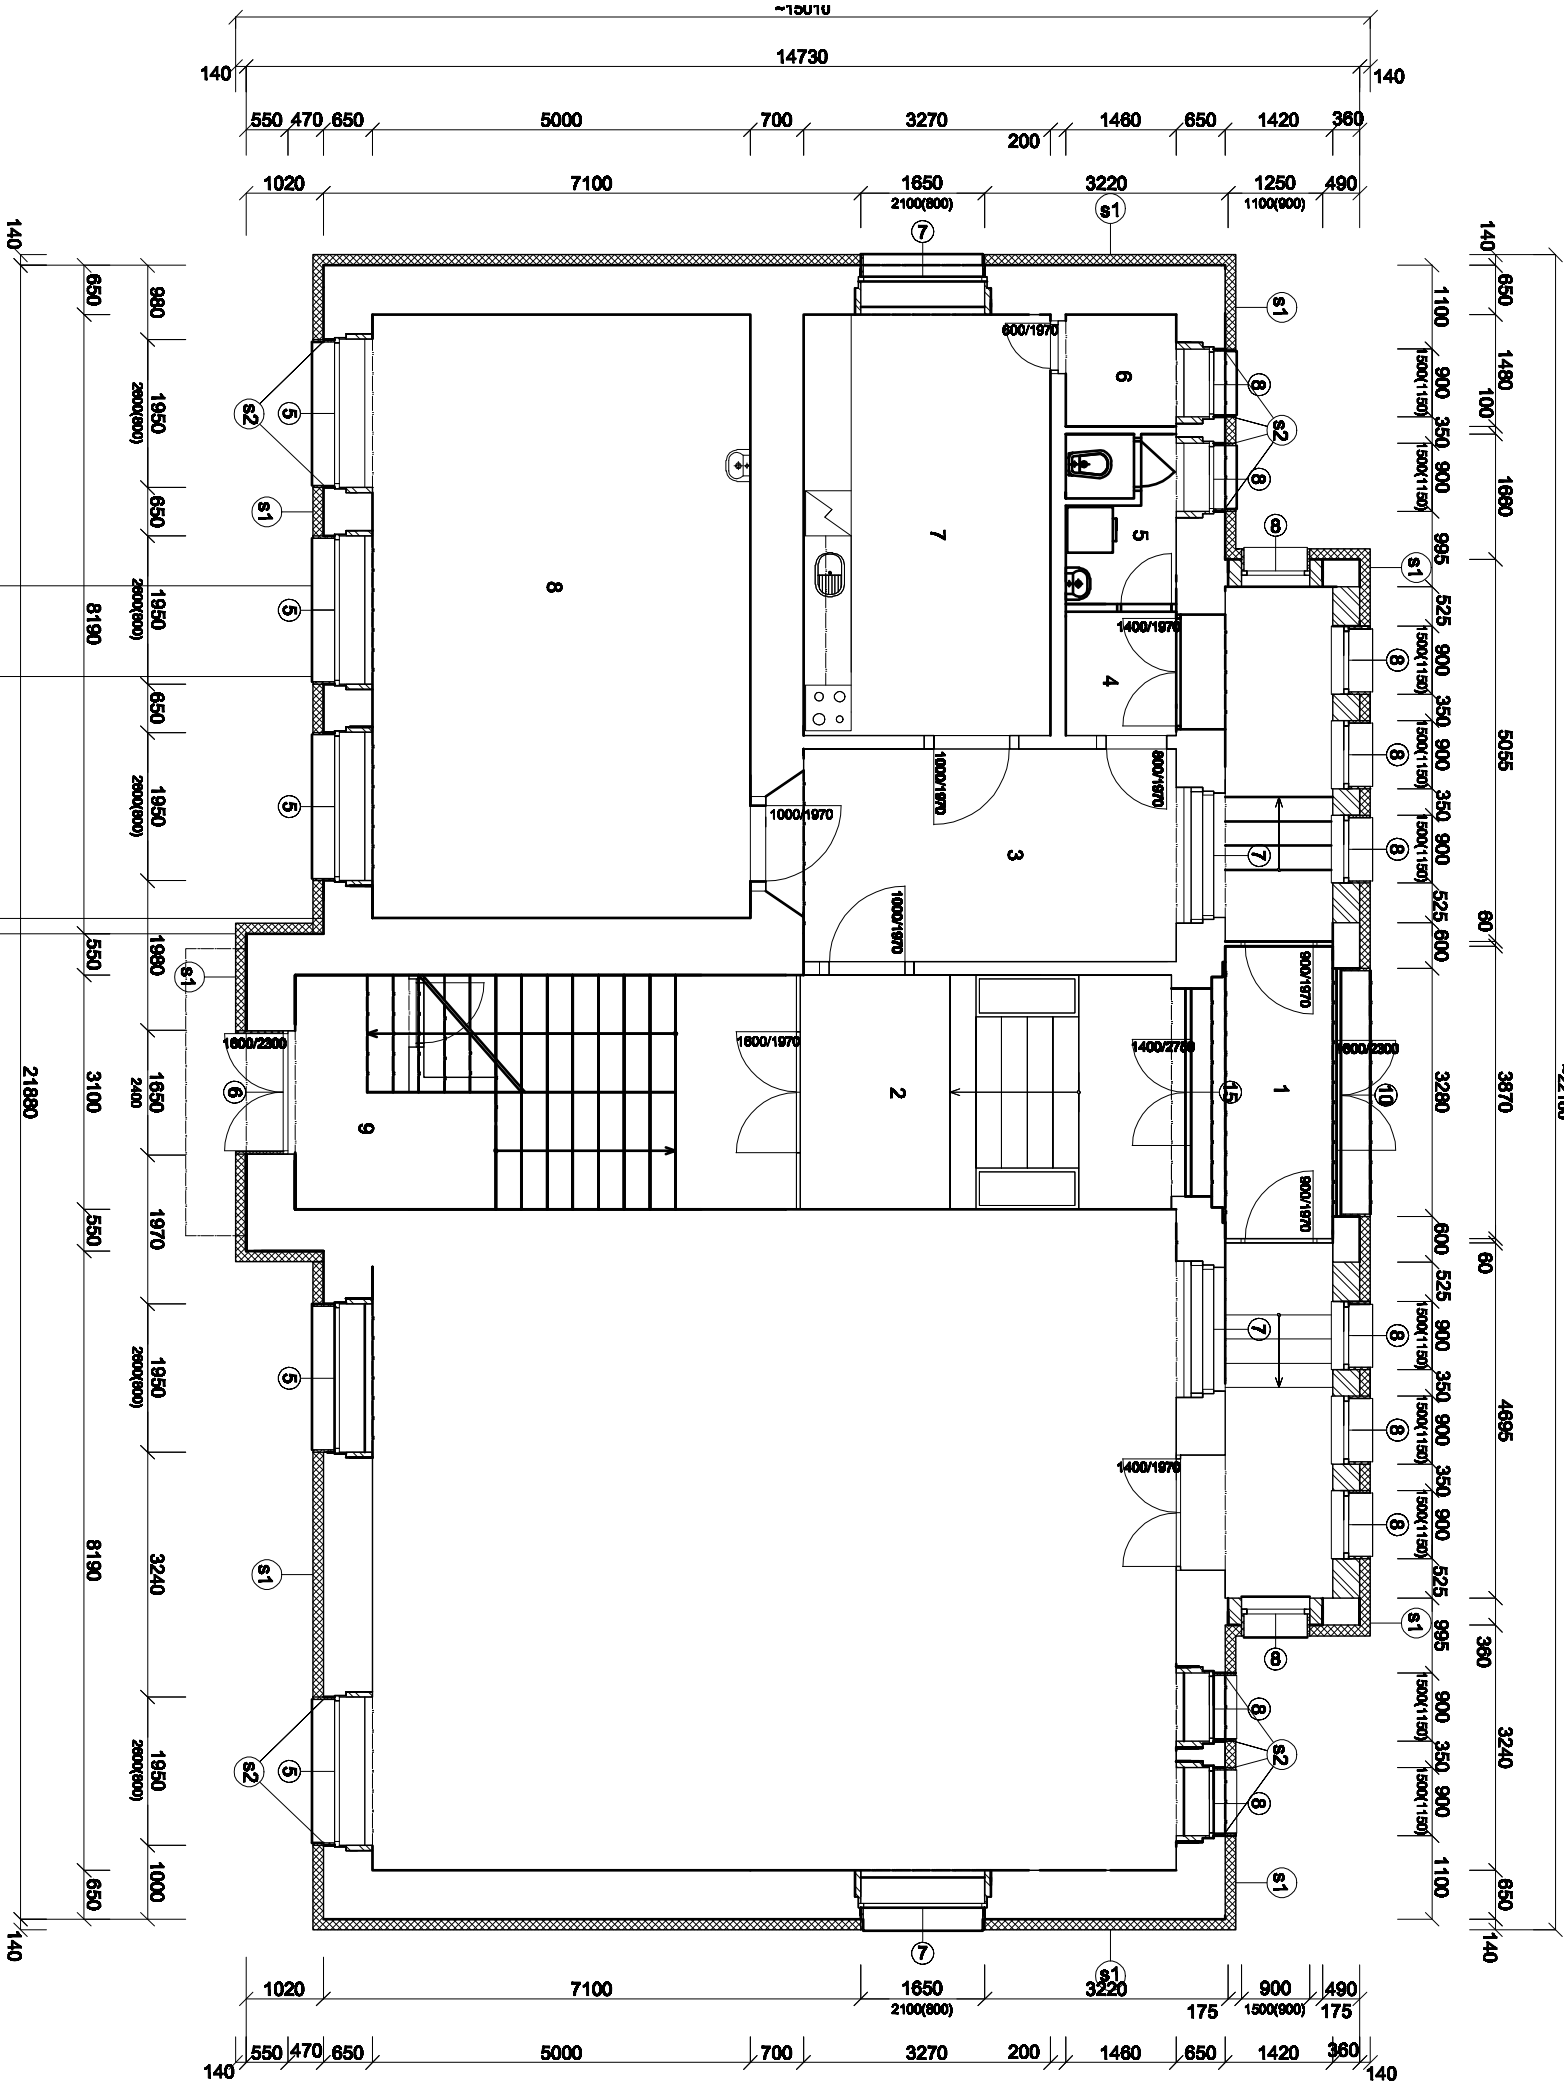

- LEGENDA VÝPLNĚ
- 5 OKNO PLASTOVÉ OTEVIRATELNÉ, SKLOPNÉ 1850/2800 - ÚV 1,2 W/m²K - 5 Ks
 - 6 DVEŘE HLINIKOVÉ DVOKŘÍDLÉ 1650/2300 - ÚV 1,7 W/m²K - 1 Ks
 - 7 OKNO PLASTOVÉ OTEVIRATELNÉ, SKLOPNÉ 1650/2100 - ÚV 1,2 W/m²K - 2 Ks
 - 8 OKNO PLASTOVÉ OTEVIRATELNÉ, SKLOPNÉ 900/1500 - ÚV 1,2 W/m²K - 12 Ks
 - 10 DVEŘE HLINIKOVÉ DVOKŘÍDLÉ 3280/3700 - ÚV 1,7 W/m²K - 1 Ks
 - 15 DVEŘE HLINIKOVÉ DVOKŘÍDLÉ 2750/3750 - ÚV 1,7 W/m²K - 1 Ks

s1 Zateplení fasády na stáv.podkladu z omítky

- Očištění stáv.omítky tlakovou vodou
- Mechanické odstranění nesoudržných částí stáv.omítky - 20%
- Vyspravení a vyrovnání st.podkladní omítky jádrovou venkovní omítkou - 40%
- Penetrační nátěr - prodýšný
- Lepicí stěrkový tmel - prodýšný
- Kontaktní zateplovací systém tl.140 mm (lambda 0,031 W/mK) - prodýšný
- kotvení pomocí hmoždinek 4 ks/m²
- Stěrkový tmel - prodýšný
- Sklotextilní síťovina Open tex
- Penetrační nátěr - prodýšný
- Silikonsilikátová omítka

s2 Zateplení ostění dveří a oken

- Očištění stáv.omítky tlakovou vodou
- Vyspravení a vyrovnání st.podkladní omítky jádrovou venkovní omítkou - 40%
- Penetrační nátěr - prodýšný
- Lepicí stěrkový tmel - prodýšný
- Kontaktní zateplovací systém tl.140 mm (lambda 0,031 W/mK) - prodýšný
- kotvení pomocí hmoždinek 4 ks/m²
- Stěrkový tmel - prodýšný
- Sklotextilní síťovina Open tex
- Penetrační nátěr - prodýšný
- Silikonsilikátová omítka

LEGENDA

Číslo	Popis	Plocha [m ²]	Podíl na	Povrch stěn	Poznámka
1	VSTUP	28,29			
2	OKNO A	15,71			
3	VÝŠEJŠÍ	14,85			
4	OKNO A	2,39			
5	OKNOVÁ MĚŘIDLO	2,85			
6	SKLO	2,16			
7	KUCHYŇ	18,22			
8	JEDLNA	38,99			
9	ZÁVNĚSTUP	15,25			

Zodpovědný projektant		Vyracoval :	
Ing. K. Iwanejko		Ing. K. Iwanejko	
Kuratelka u Cihlovna 34			
Kraj : Liberecký		M.Ú. : Jablonné v Podještědí	
Investor : Město Jablonné v Podještědí, ul. M.Ú. 22, Jablonné v Podještědí			
etick: SNÍŽENÍ ENERGETICKÉ NÁROČNOSTI ZŠ SPECIÁLNÍ A ZŠ PRAKTICKÁ KOMENSKÉHO 453, JABLONNÉ V PODJEŠTĚDÍ	FORMÁT 2x A4, A5		
	MĚŘITKO 1:100		
	Č. ZAK. II/2015		
Stavební část :		STUPEŇ	PSP
PŮDORYS 1.NP - nový stav		ČÍSLO VÝKRESU	D11a