


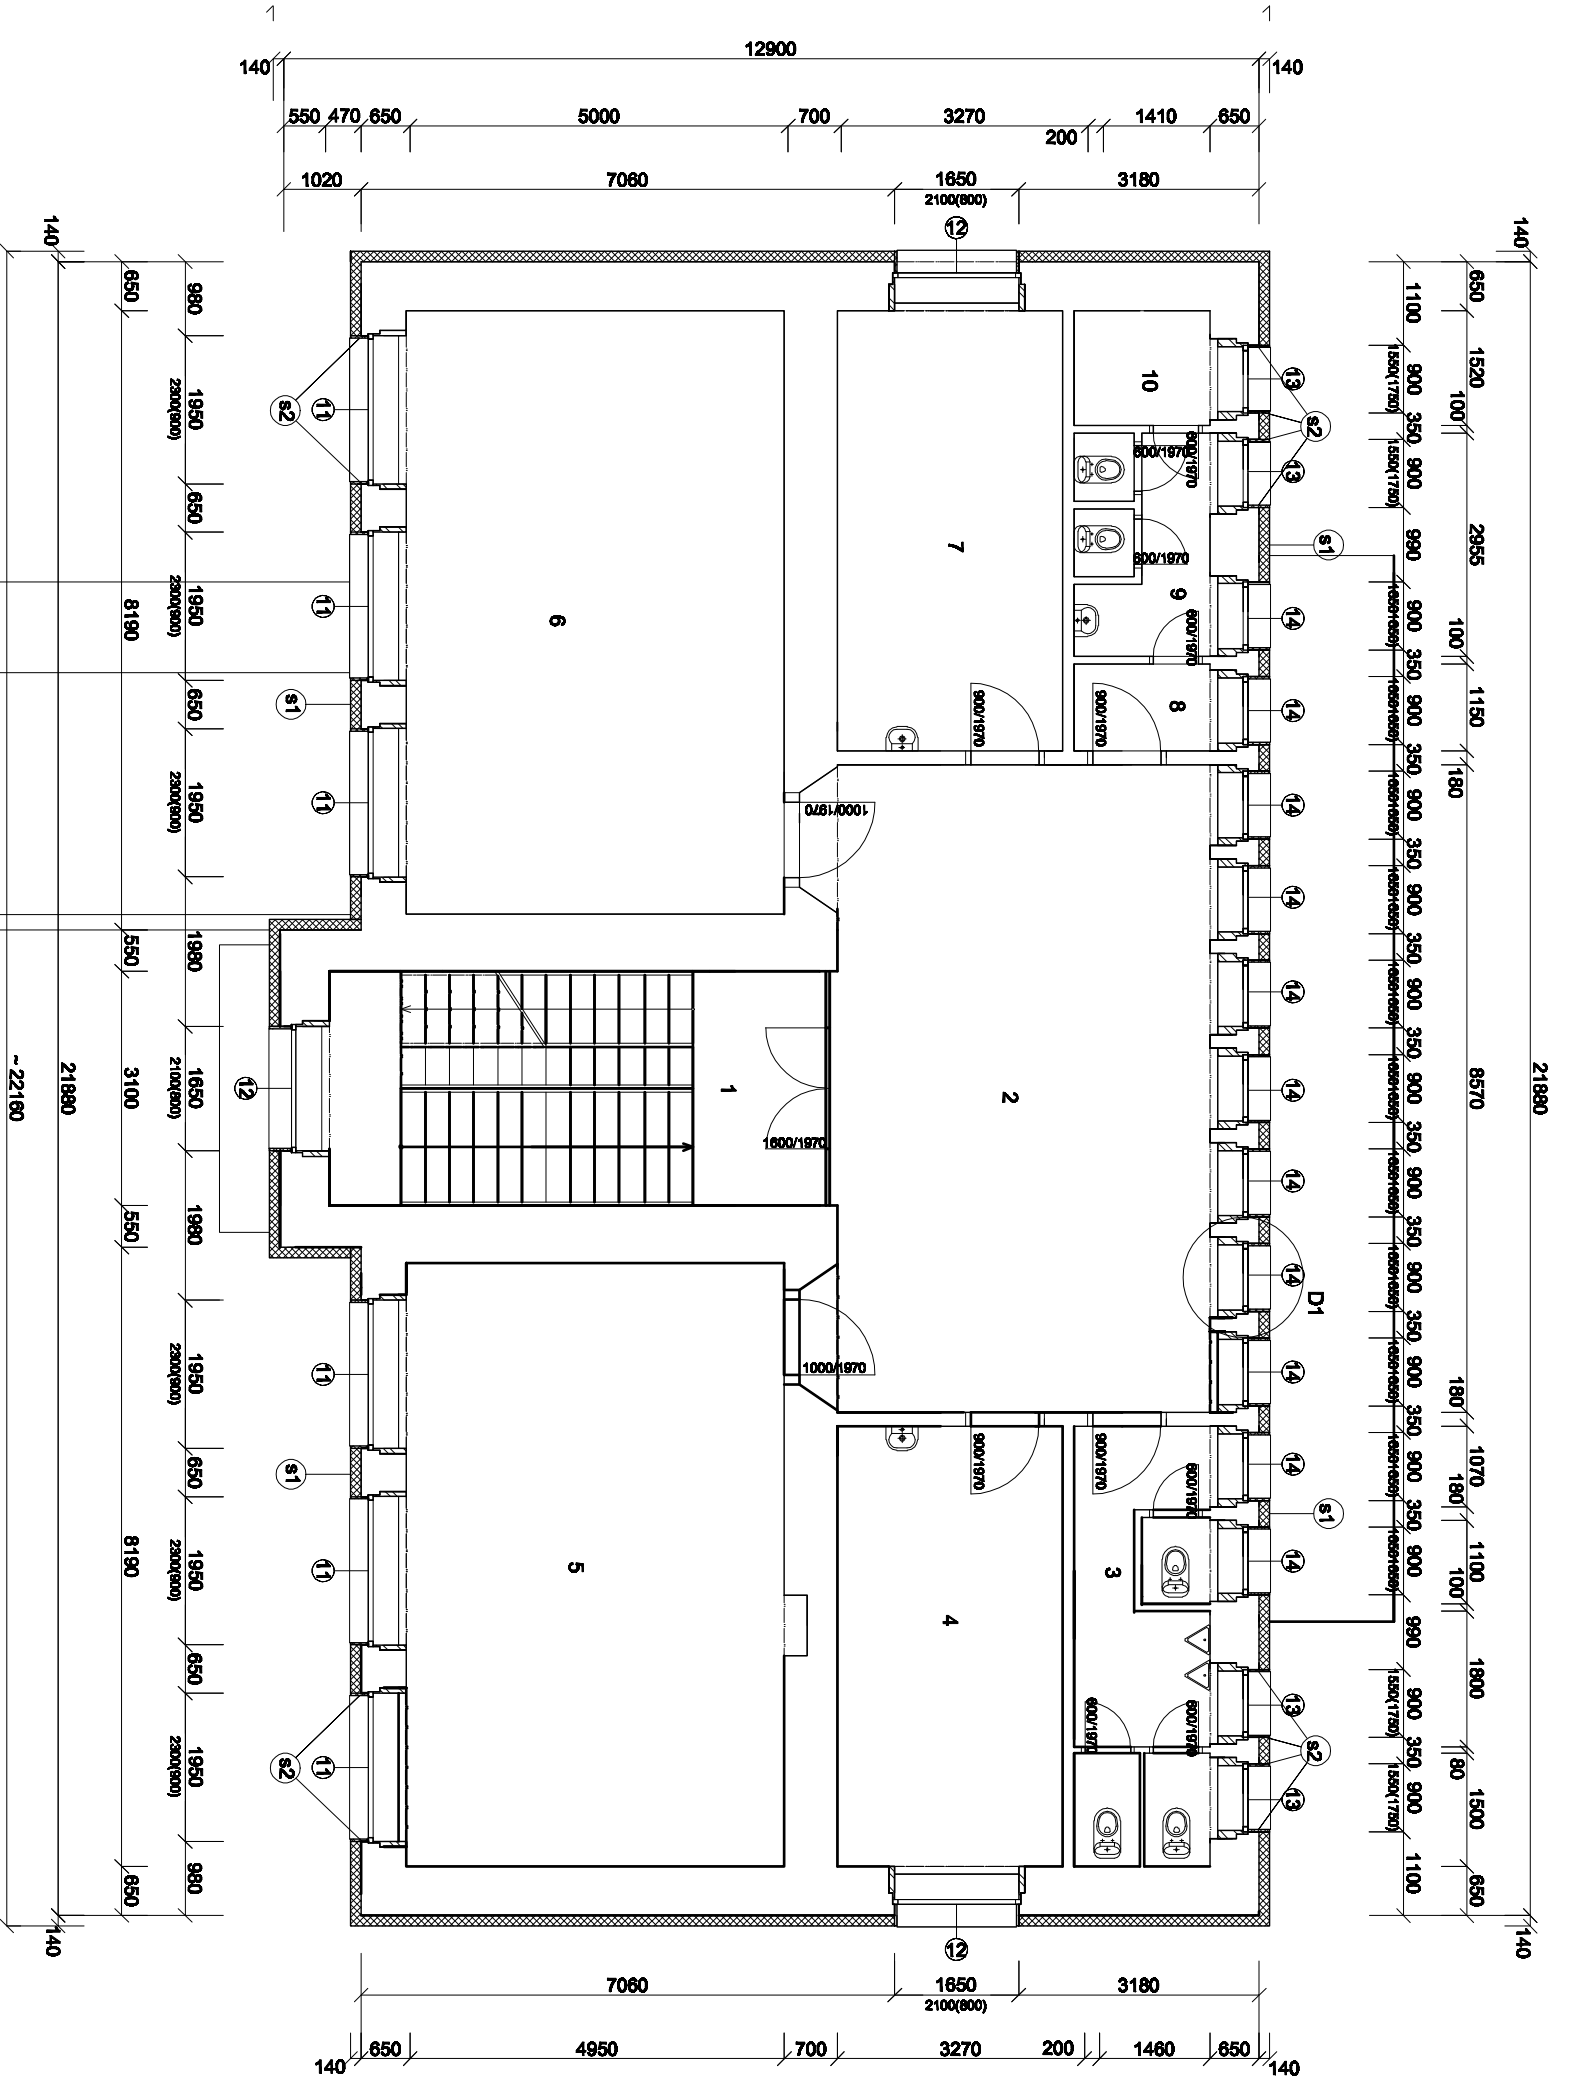

- LEGENDA MATERIÁLŮ

  - ZDIVO SMÍŠENÉ CIHLA, PÍSKOVEC
  - PRODÝŠNÝ KONTAKTNÍ ZATEPLOVACÍ SYSTÉM tl. 140 a 30 mm
  - DODZVUKY - PLYNOSILIKÁTOVÉ TVÁRNIC
- LEGENDA VÝPLNÍ

  - OKNO PLASTOVÉ OTEVÍRATELNÉ, SKLOPNÉ 1950/2300; Uw = 1,20 - 6 ks;
  - OKNO PLASTOVÉ OTEVÍRATELNÉ, SKLOPNÉ 1650/2100; Uw = 1,20 - 3 ks;
  - OKNO PLASTOVÉ OTEVÍRATELNÉ, SKLOPNÉ 900/1500; Uw = 1,20 - 4 ks;
  - OKNO PLASTOVÉ OTEVÍRATELNÉ, SKLOPNÉ 900/1650; Uw = 1,20 - 11 ks;

- s1 Zateplení fasády na stáv.podkladu z omítky
  - Očištění stáv.omítky tlakovou vodou
  - Mechanické odstranění nesoudržných částí stáv.omítky - 20%
  - Vyspravení a vyrovnání st. podkladní omítky jádrovou venkovní omítkou - 40%
  - Penetrační nátěr - prodýšný
  - Lepicí stěrkový tmel - prodýšný
  - Kontaktní zateplovací systém tl.140 mm (lambda 0,031 W/mK) - prodýšný kotvení pomocí hmoždínek 4 ks/m2
  - Stěrkový tmel - prodýšný
  - Sklotextilní síťovina Open tex
  - Penetrační nátěr - prodýšný
  - Silikonsilikátová omítka

- s2 Zateplení ostění dveří a oken
  - Očištění stáv.omítky tlakovou vodou
  - Vyspravení a vyrovnání st. podkladní omítky jádrovou venkovní omítkou - 40%
  - Penetrační nátěr - prodýšný
  - Lepicí stěrkový tmel - prodýšný
  - Kontaktní zateplovací systém tl.140 mm (lambda 0,031 W/mK) - prodýšný kotvení pomocí hmoždínek 4 ks/m2
  - Stěrkový tmel - prodýšný
  - Sklotextilní síťovina Open tex
  - Penetrační nátěr - prodýšný
  - Silikonsilikátová omítka

| Číslo | Popis            | Plocha [m²] | Podlahra | Povrch stěn | Podrobně |
|-------|------------------|-------------|----------|-------------|----------|
| 1     | SCHODIŠTĚ        | 23,36       |          |             |          |
| 2     | VESTIBUL         | 44,15       |          |             |          |
| 3     | WC - ŽÁK         | 9,79        |          |             |          |
| 4     | ŘEZNÍK           | 17,35       |          |             |          |
| 5     | DRUŽNA           | 39,80       |          |             |          |
| 6     | POČÍTOČNÍ ÚČEBNA | 39,80       |          |             |          |
| 7     | KANCELÁŘ         | 17,35       |          |             |          |
| 8     | WC CHODBA        | 2,07        |          |             |          |
| 9     | WC ÚČEBNĚ        | 4,85        |          |             |          |
| 10    | SKLAD            | 2,74        |          |             |          |

POZNÁMKA  
Nutno odbourat přesahující cihelný obklad mezi okny č.14 a na obvodové zdi - schodiště.

|   |  |                                        |             |
|---|--|----------------------------------------|-------------|
| Zodpovědný projektant<br><b>Ing. K. Iwanejko</b>                                                                         |  | Vyracoval :<br><b>Ing. K. Iwanejko</b> |             |
| Kurzeta u Cihlovna 34   |  |                                        |             |
| Kraj : <b>Liberecký</b>                                                                                                  |  | M.Ú. : <b>Jablkoně v Podještědí</b>    |             |
| Investor : <b>Město Jabloně v Podještědí, ul. M.Ú. 22, Jabloně v Podj.</b>                                               |  |                                        |             |
| úloha:<br><b>SNÍŽENÍ ENERGETICKÉ NÁROČNOSTI<br/>ZŠ SPECIÁLNÍ A ZŠ PRAKTICKÁ<br/>KOMENSKÉHO 453, JABLONĚ V PODJEŠTĚDÍ</b> |  | <b>FORMÁT 2x A4, škál</b>              |             |
|   |  | <b>MĚŘITKO 1:100</b>                   |             |
|   |  | <b>Č. ZAK. II/2015</b>                 |             |
| Stavební část :   |  | <b>STUPEŇ</b>                          | <b>PSP</b>  |
| <b>PŮDORYS 2.NP - nový stav</b>                                                                                          |  | <b>ČÍSLO VÝKRESU</b>                   | <b>D12a</b> |