


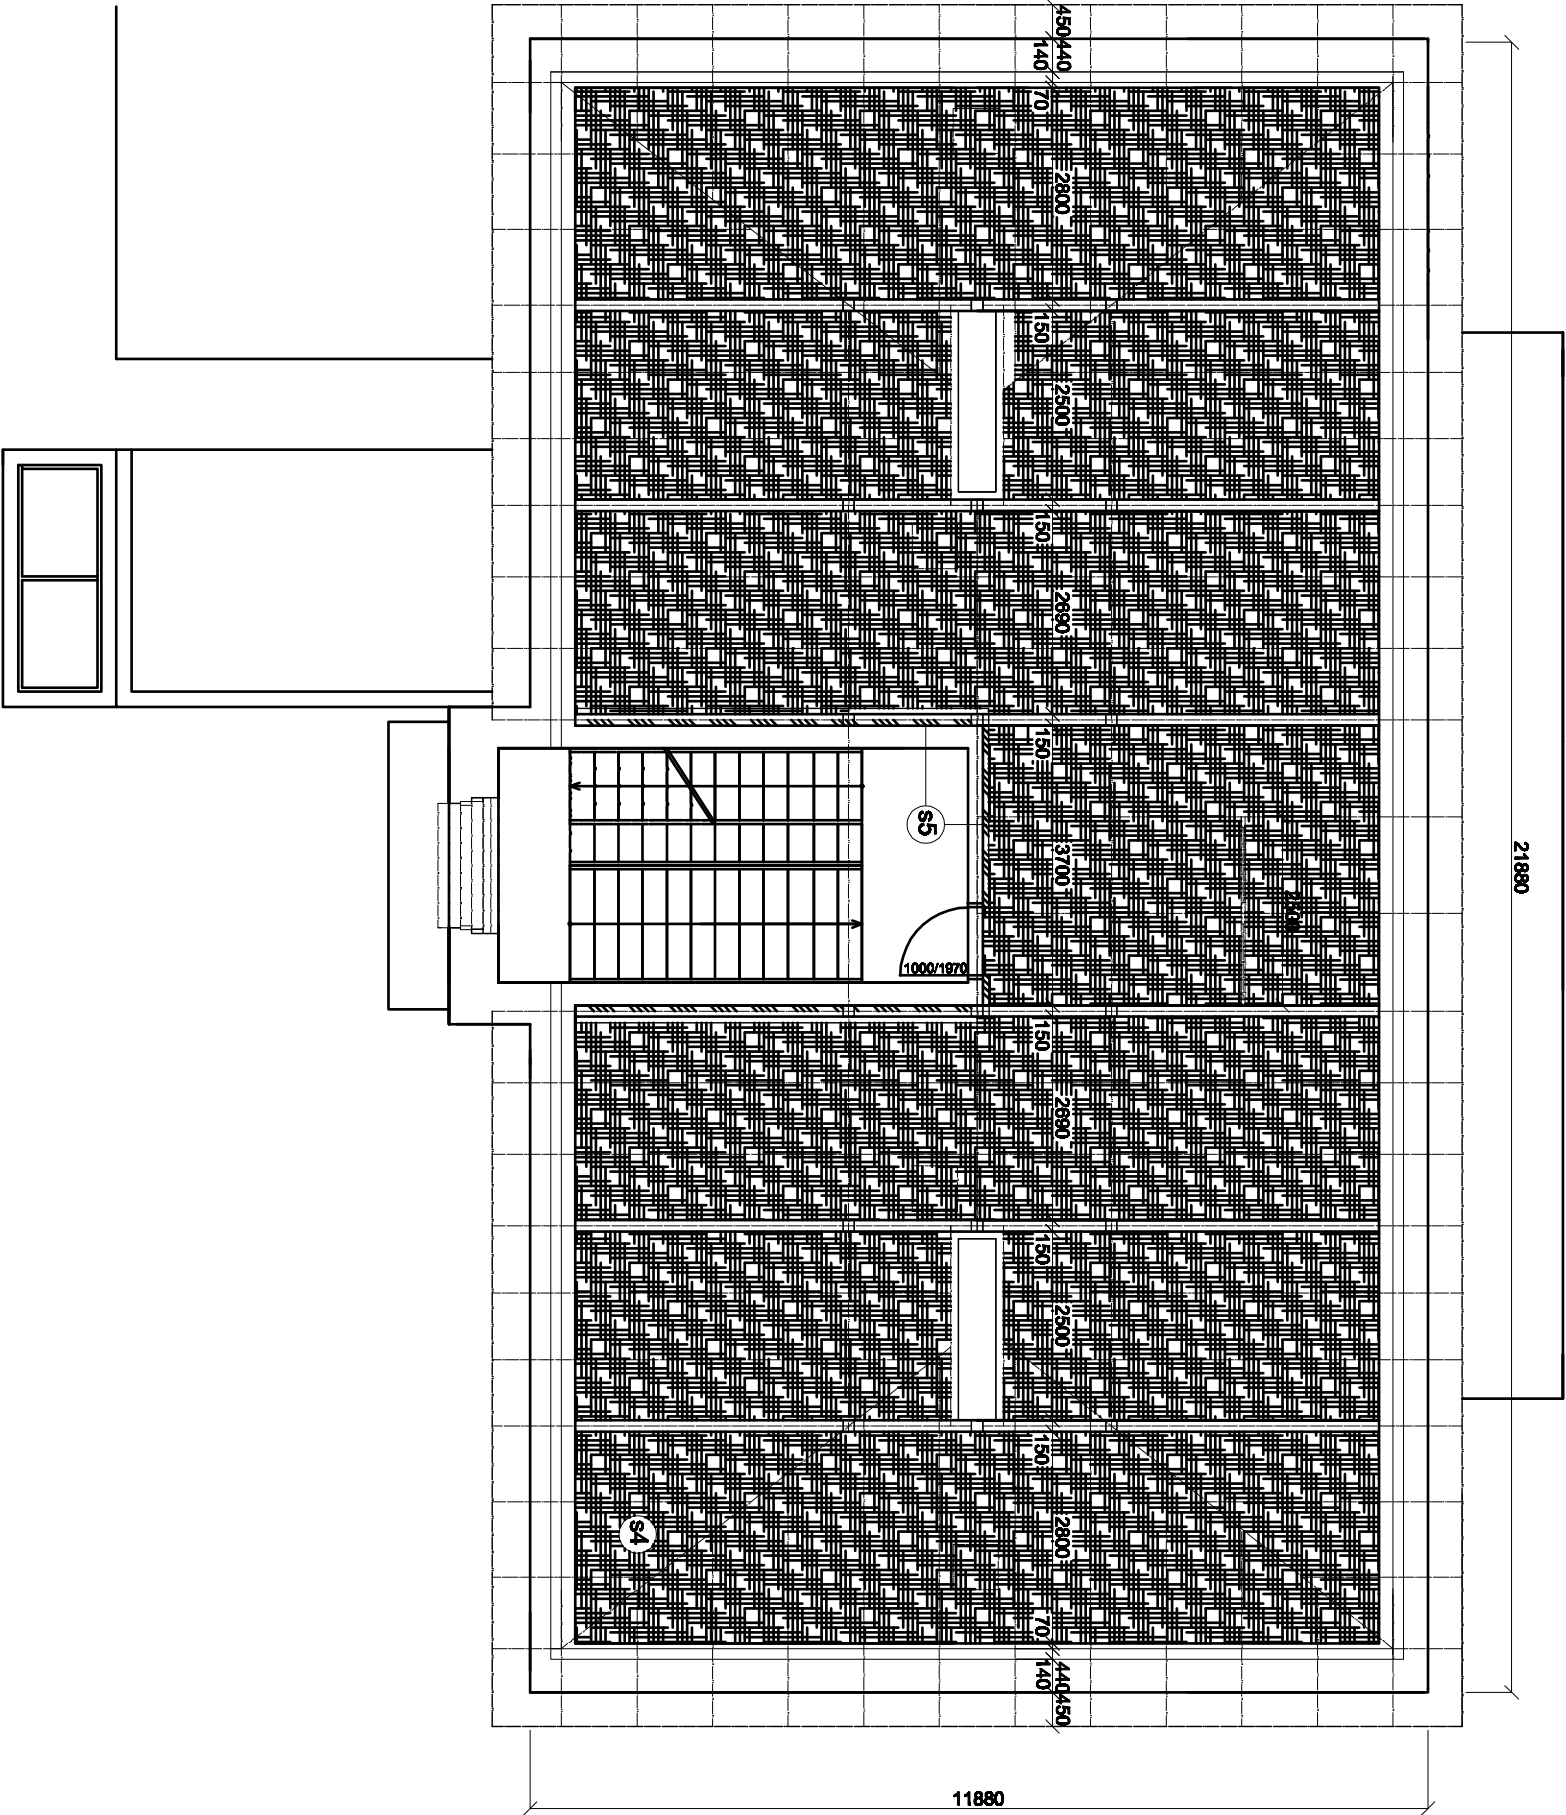

LEGENDA MATERIÁLŮ

MINERÁLNÍ ROHOŽE tl. 200 mm

KONTAKTNÍ ZATEPLOVACÍ SYSTÉM tl. 80 a 30 mm

POZNÁMKA

Minerální vata bude položena ve dvou vrstvách, křížem.
Z dřevodu položeni minerální vaty, budou vstupní dveře na půdu
vyměřeny L 900 za P 900.

s4 Zateplení půdy a stropu schodiště

- Paropropustná fólie
- Minerální rohože tl. 200 mm (λ 0,039 W/mK)
- Parotěsná zábrana

s5 Zateplení schodiště

- Očištění stáv omítky tlakovou vodou
- Vyspravení a vyrovnaní st. podkladní omítky jádrovou omítkou - 20%
- Penetrační nátěr
- Lepicí stěrkový tmel
- Kontaktní zateplovací systém EPS 70 tl. 80 mm a 30 mm
- kotvení pomocí hmoždinek 4 ks/m²
- Stěrkový tmel
- Síťovina
- Penetrační nátěr
- Omítka

Zodpovědný projektant		Vyracoval :	
Ing. K. Iwanejko		Ing. K. Iwanejko	
Kurnatice u Cvikova 34			
Kraj :	Liberecký	M.Ú. :	Jablonné v Podještědí
Investor : Město Jablonné v Podještědí, nám. Míru 22, Jablonné v Podj.			
akce:	SNÍŽENÍ ENERGETICKÉ NÁROČNOSTI		FORMÁT
	ZŠ SPECIÁLNÍ A ZŠ PRAKTICKÁ		MÉRITKO
	KOMENSKÉHO 453, JABLONNÉ V PODJEŠTĚDÍ		Č. ZAK.
			II/2015
Stavební část :		STUPĚŇ	PSP
PŮDORYS 3.NP - nový stav		ČÍSLO	
		VÝKRESU	D13a