


ŘEZ A-A´

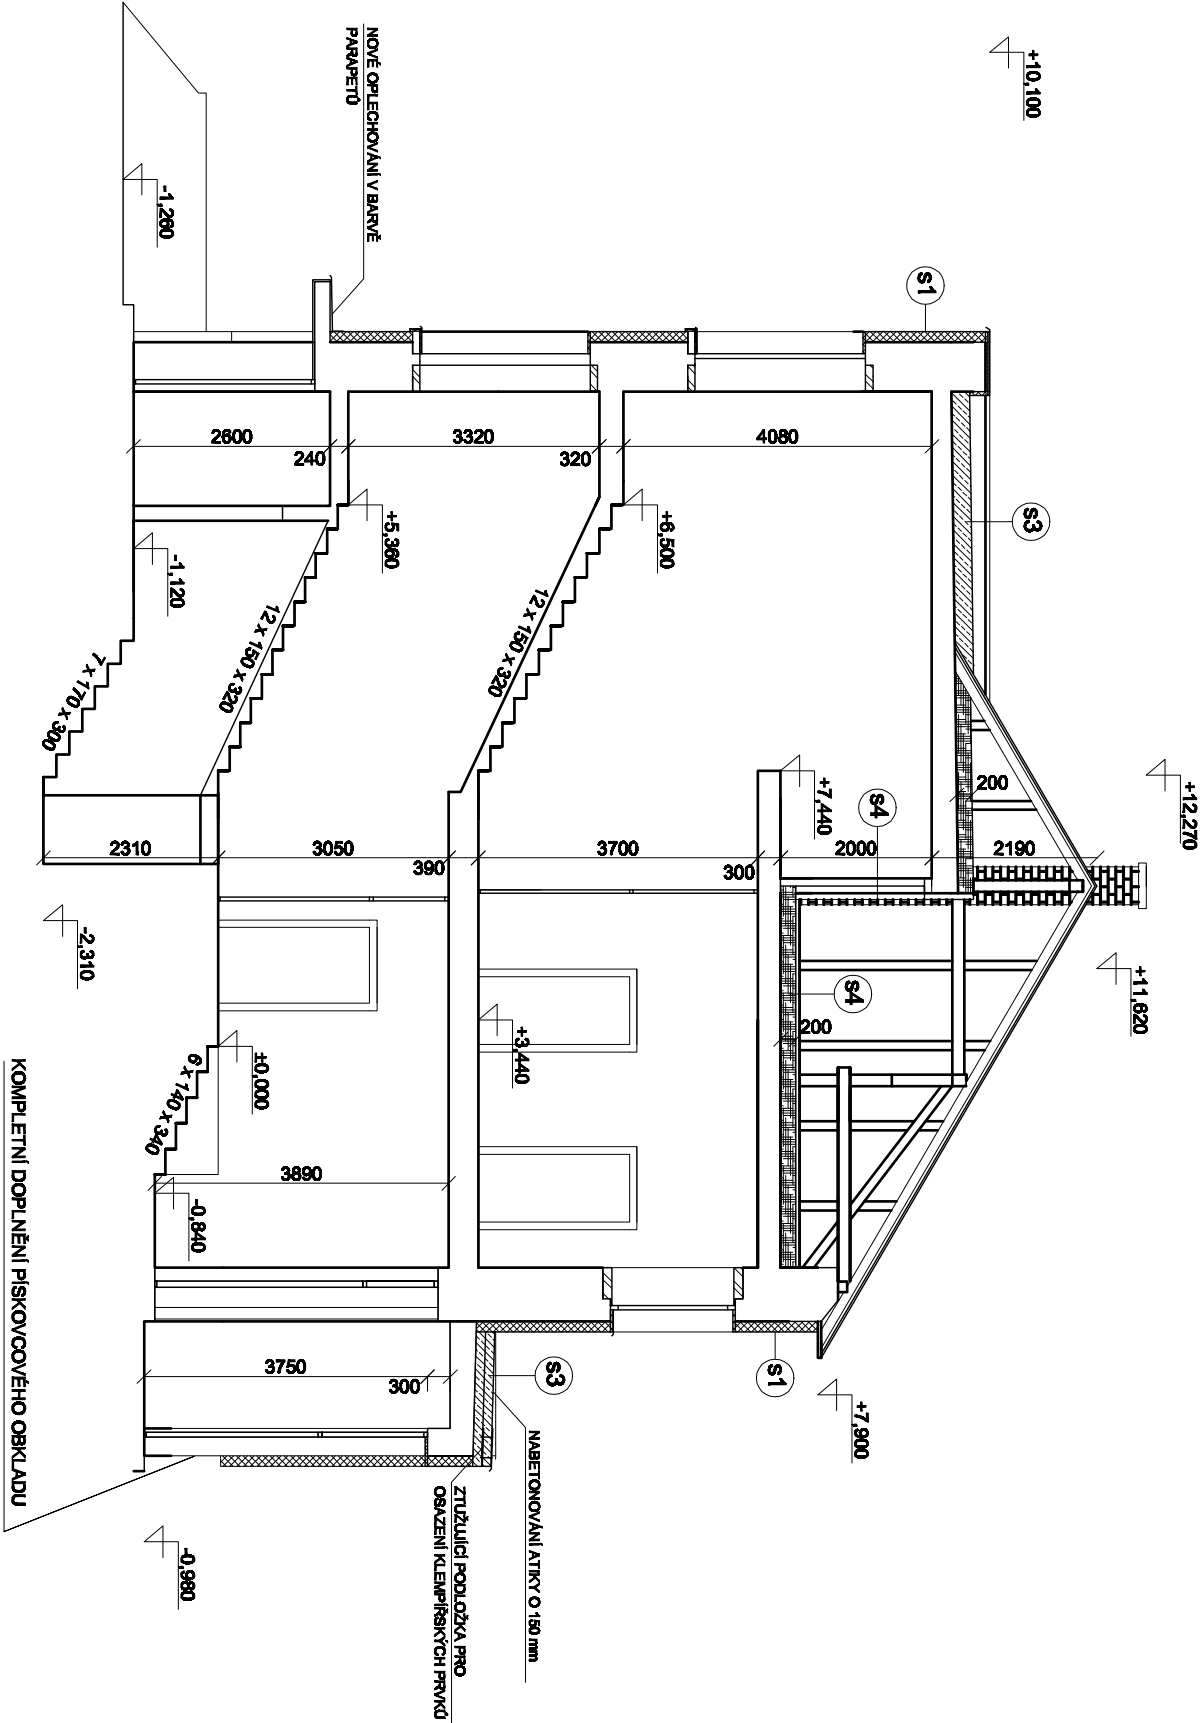

s1 Zateplení fasády na stáv.podkladu z omítky

- Očištění stáv.omítky tlakovou vodou
- Mechanické odstranění nesoudržných částí stáv.omítky - 20%
- Vyspravení a vyrovnání st. podkladní omítky jádrovou venkovní omítkou - 40%
- Penetrační nátěr - prodýšný
- Lepicí stěrkový tmel - prodýšný
- Kontaktní zateplovací systém tl.140 mm (lambda 0,031 W/mK) - prodýšný
- kotvení pomocí hmoždínek 4 ks/m2
- Stěrkový tmel - prodýšný
- Sklotextilní síťovina Open tex
- Penetrační nátěr - prodýšný
- Silikonsilikátová omítka

s2 Zateplení ostění dveří a oken

- Očištění stáv.omítky tlakovou vodou
- Vyspravení a vyrovnání st. podkladní omítky jádrovou venkovní omítkou - 40%
- Penetrační nátěr - prodýšný
- Lepicí stěrkový tmel - prodýšný
- Kontaktní zateplovací systém tl.140 mm (lambda 0,031 W/mK) - prodýšný
- kotvení pomocí hmoždínek 4 ks/m2
- Stěrkový tmel - prodýšný
- Sklotextilní síťovina Open tex
- Penetrační nátěr - prodýšný
- Silikonsilikátová omítka

s3 Zateplení střechy a teras

- folie z PVC tl. 1,5 mm + geotextílie
- tepelná izolace EPS polystyren tl. 240 mm (lambda 0,039 W/mK)
- kladena ve dvou vrstvách
- stávající skladba střechy

s4 Zateplení půdy

- Paropropustná fólie
- Minerální rohože tl. 200 mm (lambda 0,039 W/mK) - kladena ve dvou vrstvách
- Parotěsná zábrana

s5 Zateplení schodiště

- Očištění stáv.omítky tlakovou vodou
- Vyspravení a vyrovnání st. podkladní omítky jádrovou omítkou - 20%
- Penetrační nátěr
- Lepicí stěrkový tmel
- Kontaktní zateplovací systém EPS 70 tl.80 mm a 30 mm
- kotvení pomocí hmoždínek 4 ks/m2
- Stěrkový tmel
- Síťovina
- Penetrační nátěr
- Omítka

Zodpovědný projektant Ing. K. Iwanejko Kurzačova u Cihlové 34		Vyracoval : Ing. K. Iwanejko	
Kraj : Liberecký	M.Ú. : Jablonné v Podještědí		
Investor : Město Jablonné v Podještědí, ul.á. Mlá. 22, Jablonné v Podj.			
akce: SNIŽENÍ ENERGETICKÉ NÁROČNOSTI ZŠ SPECIÁLNÍ A ZŠ PRAKTIČKA KOMENSKÉHO 453, JABLONNÉ V PODJEŠTĚDÍ		FORMÁT	2x A4, A3
		MĚŘÍTKO	1:100
		Č. ZAK.	II/2015
Stavební část :		STUPEŇ	PSP
ŘEZ A-A' - nový stav		ČÍSLO VÝKRESU	D14a