


POHLED SEVERNÍ

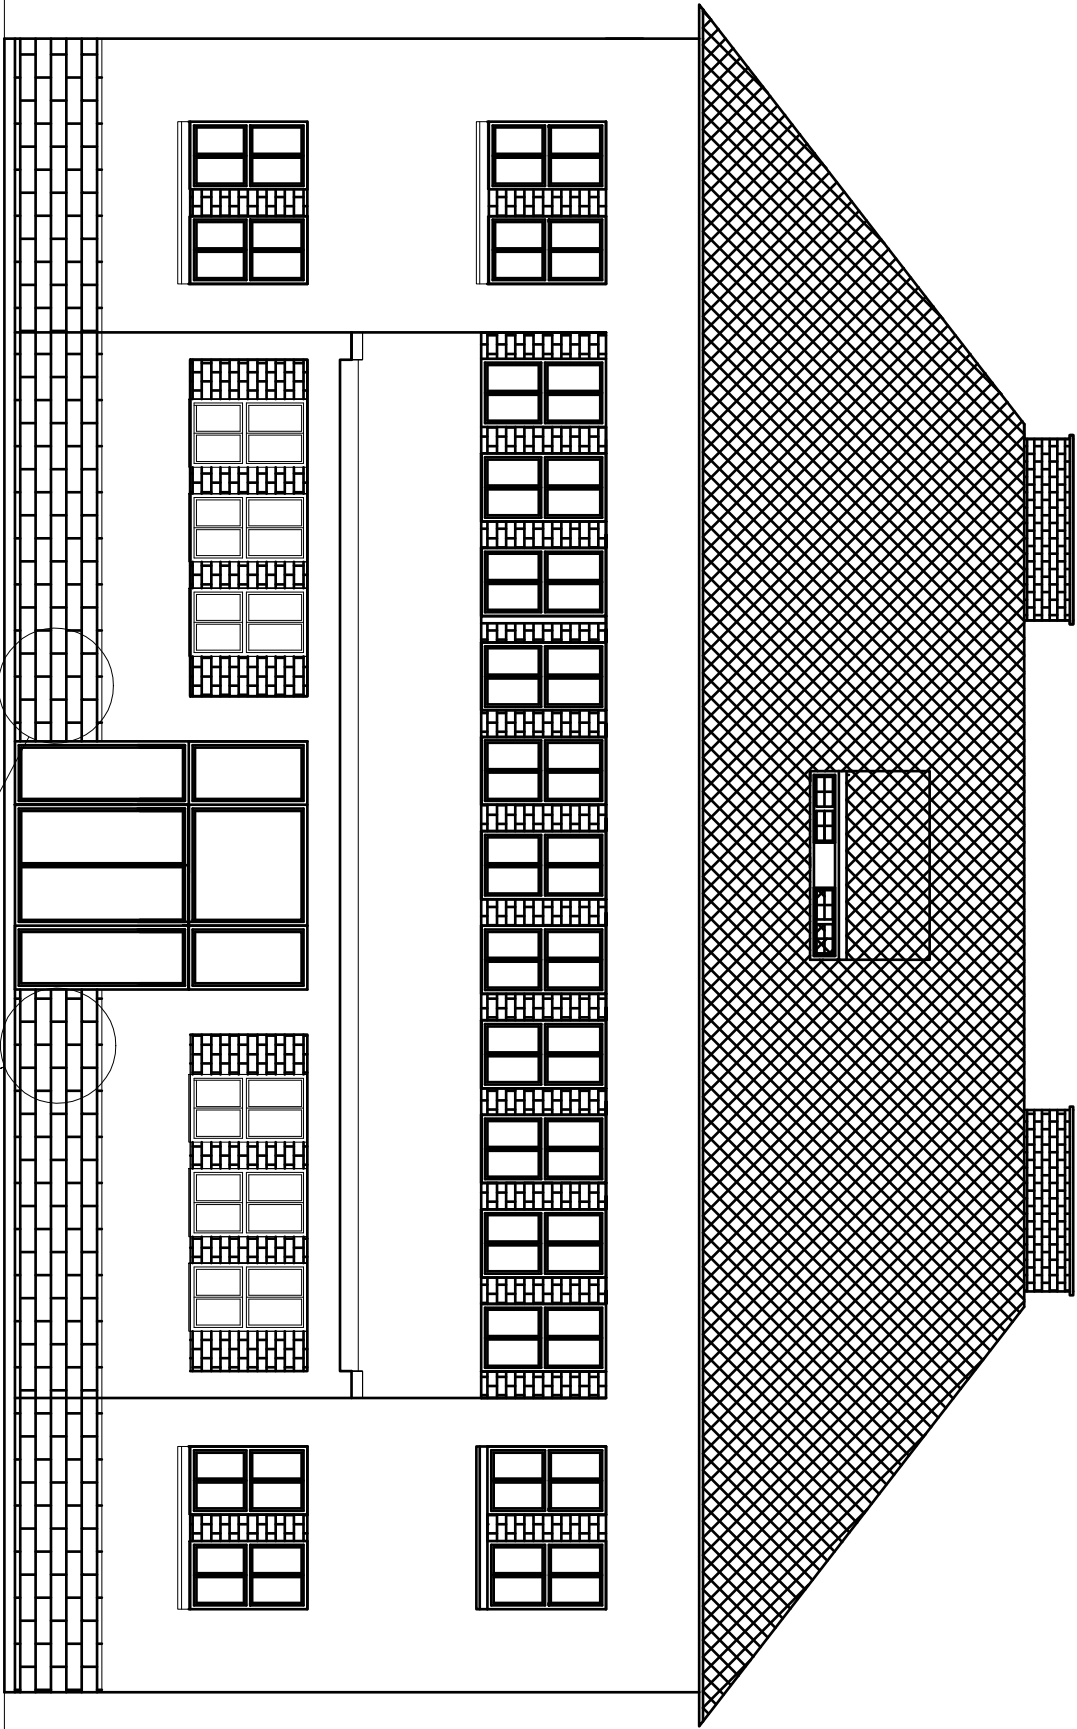

LEGENDA MATERIÁLŮ

PRODYŠNÝ KONTAKTNÍ ZATEPLOVACÍ SYSTÉM tl. 140 a 30 mm

KAMENNÝ OBKLAD

CIHELNÝ OBKLAD

ETERNITOVÁ STŘEŠNÍ KRYTINA

Zodpovědný projektant Ing. K. Iwanejko		Vyraboval : Ing. K. Iwanejko	
Kuratelka u Cvičova 34			
Kraj : Liberecký	M.Ú. : Jablonoň v Podještědí		
Investor : Město Jablonoň v Podještědí, ul.á, Město 22, Jablonoň v Podj.			
akce: SNIŽENÍ ENERGETICKÉ NÁROČNOSTI ZŠ SPECIÁLNÍ A ZŠ PRAKTICKÁ KOMENSKÉHO 453, JABLONNÉ V PODJEŠTĚDÍ	FORMLAT MĚŘITKO 1:100		
	Č. ZAK. XII/2014		
	STUPEŇ PSP		
Stavební část :			
POHLED SEVERNÍ - nový stav		ČÍSLO VÝKRESU	D16a