


POHLED JIŽNÍ

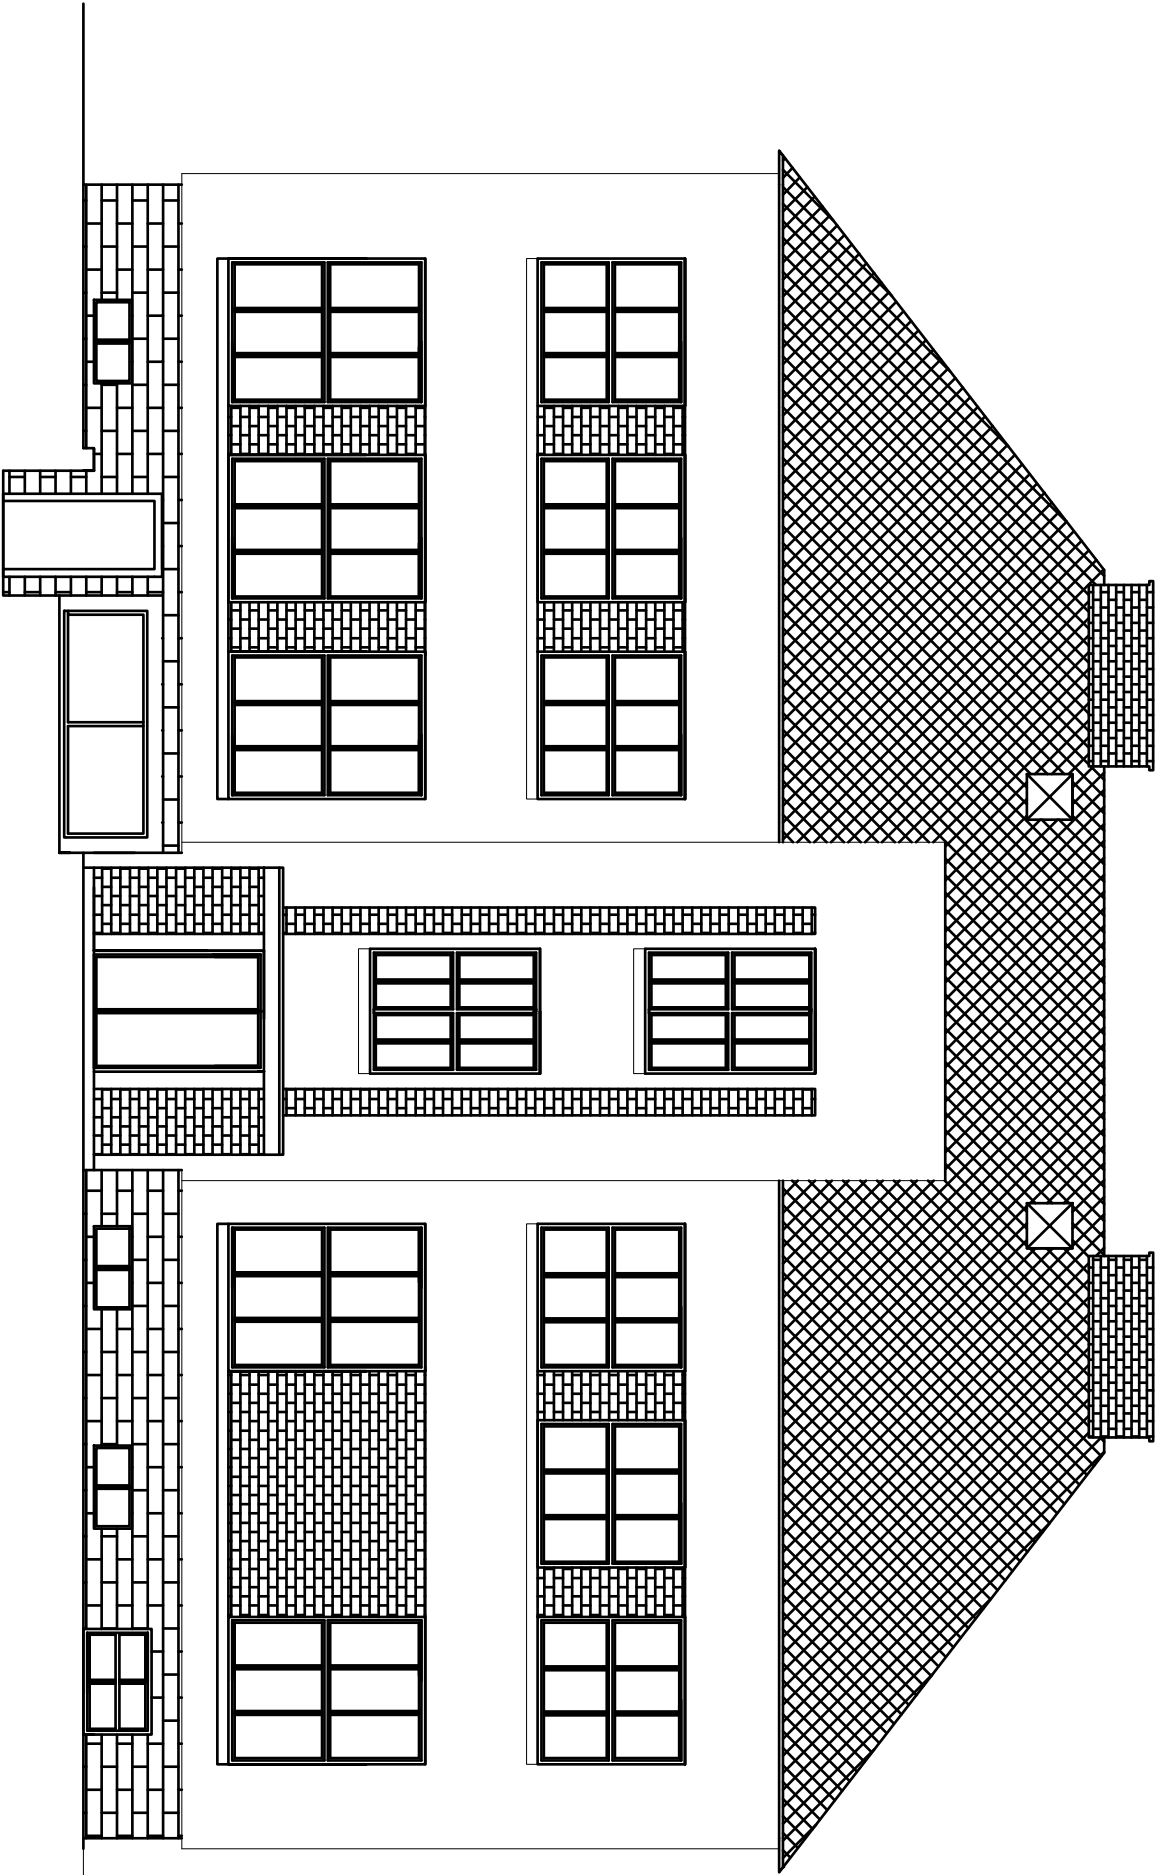

LEGENDA MATERIÁLŮ

-  PRODYŠNÝ KONTAKTNÍ ZATEPLOVACÍ SYSTÉM tl. 140 a 30 mm
-  KAMENNÝ OBKLAD
-  LICOVÉ ZDVO - CHILA
-  ETERNITOVÁ STŘEŠNÍ KRYTINA

Zodpovědný projektant Ing. K. Iwanejko		Vyrábíval : Ing. K. Iwanejko	
Kurnatice u Cvikova 34			
Kraj : Liberecký	M.Ú. : Jablonské v Podještědí		
Investor : Město Jablonné v Podještědí, nám. Míru 22, Jablonné v Podještědí			
stavok:	SNIŽENÍ ENERGETICKÉ NÁROČNOSTI ZŠ SPECIÁLNÍ A ZŠ PRAKTICKÁ KOMENSKÉHO 453, JABLONNÉ V PODJEŠTĚDÍ		FORMLAT MĚŘITKO 1:100
	Č. ZAK.		II/2015
	STUPEŇ	PSP	
Stavební část :			
POHLED JIŽNÍ - nový stav	ČÍSLO VÝKRESU	Dílo	