


POHLED VÝCHODNÍ

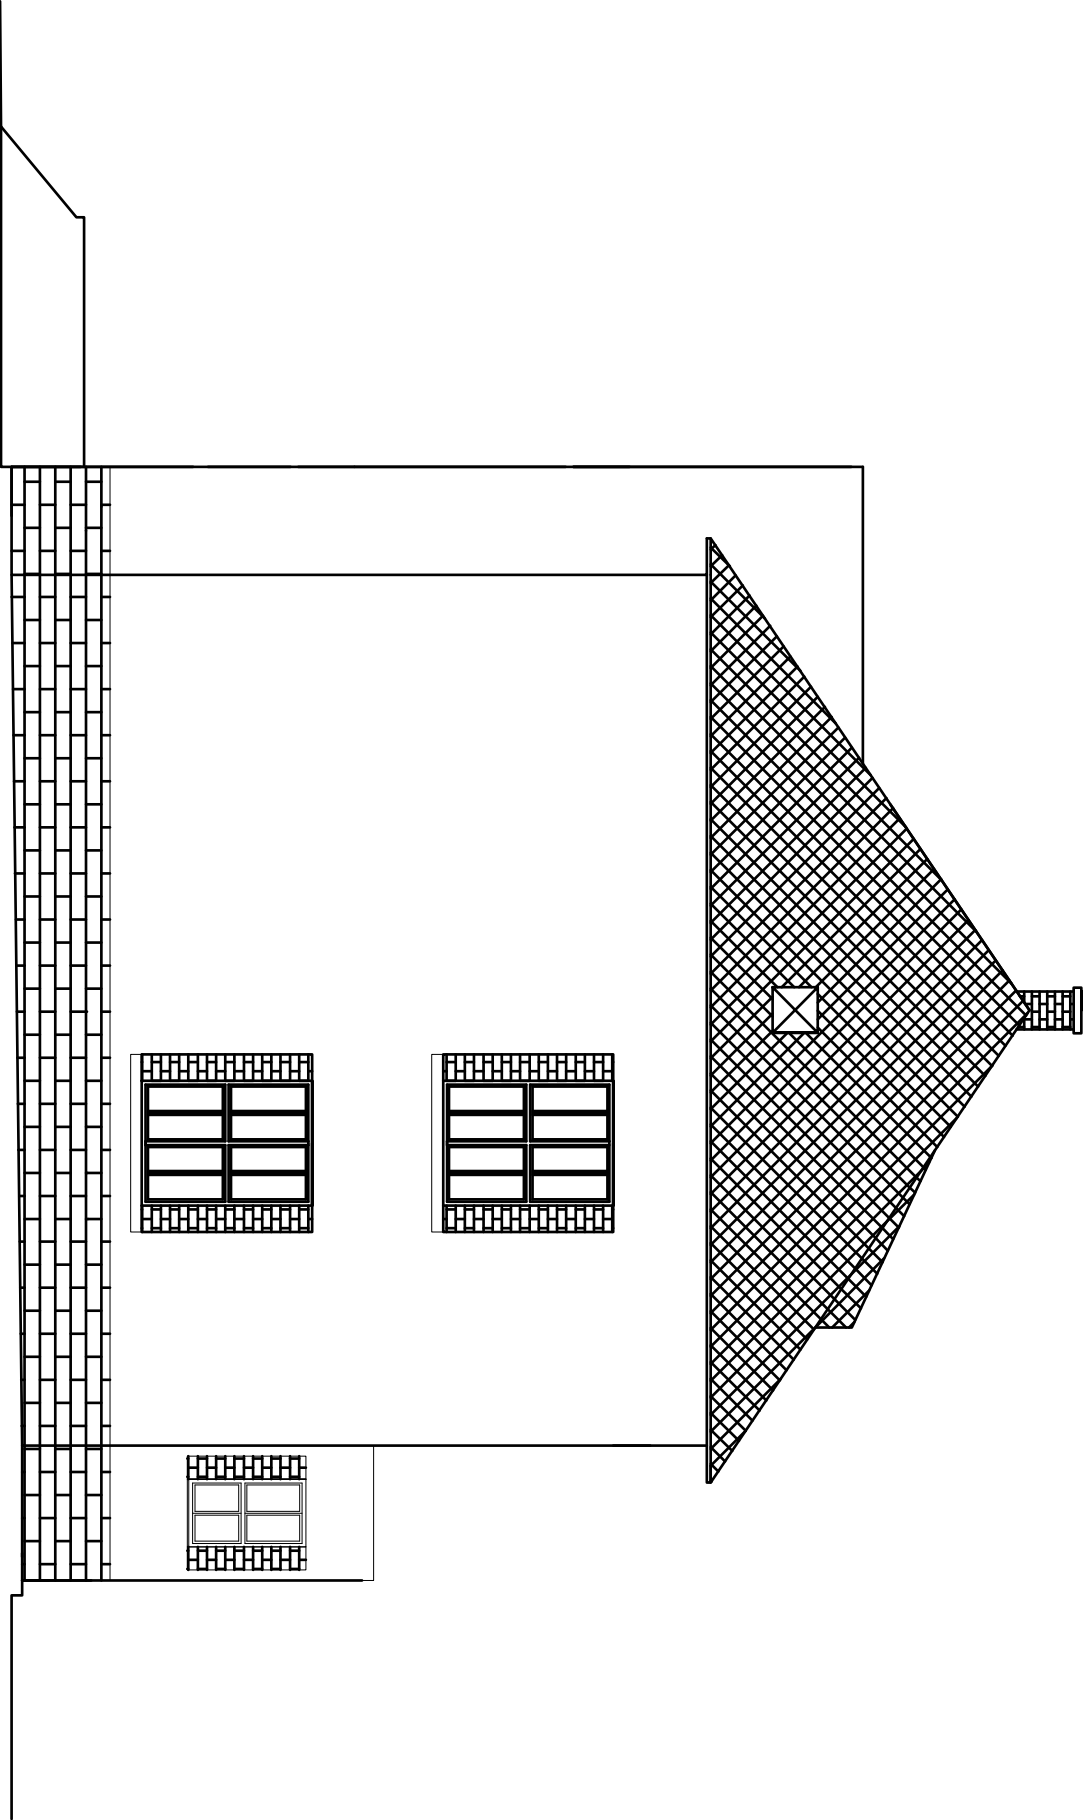

- PRODÝŠNÝ KONTAKTNÍ ZATEPLOVACÍ SYSTÉM tl. 140 a 30 mm
- KAMENNÝ OBKLAD
- CHIELNÝ OBKLAD
- LICOVÉ ZDIVO - CHILA
- ETERNITOVÁ STŘEŠNÍ KRYTINA

Zodpovědný projektant		Vyracoval :	
Ing. K. Iwanejko		Ing. K. Iwanejko	
Kurzele u Cvikova 34			
Kraj : Liberecký	M.Ú. : Jablonné v Podještědí		
Investor : Město Jablonné v Podještědí, ul.č. 22, Jablonné v Podj.			
akce: SNIŽENÍ ENERGETICKÉ NÁROČNOSTI ZŠ SPECIÁLNÍ A ZŠ PRAKTICKÁ KOMENSKÉHO 453, JABLONNÉ V PODJEŠTĚDÍ		FORMÁT	
		MĚŘÍTKO	
		Č. ZAK.	
Stavební část :		STUPEŇ	
		PSP	
		Číslo výkresu	
POHLED VÝCHODNÍ - nový stav		D17a	