


POHLED ZÁPADNÍ

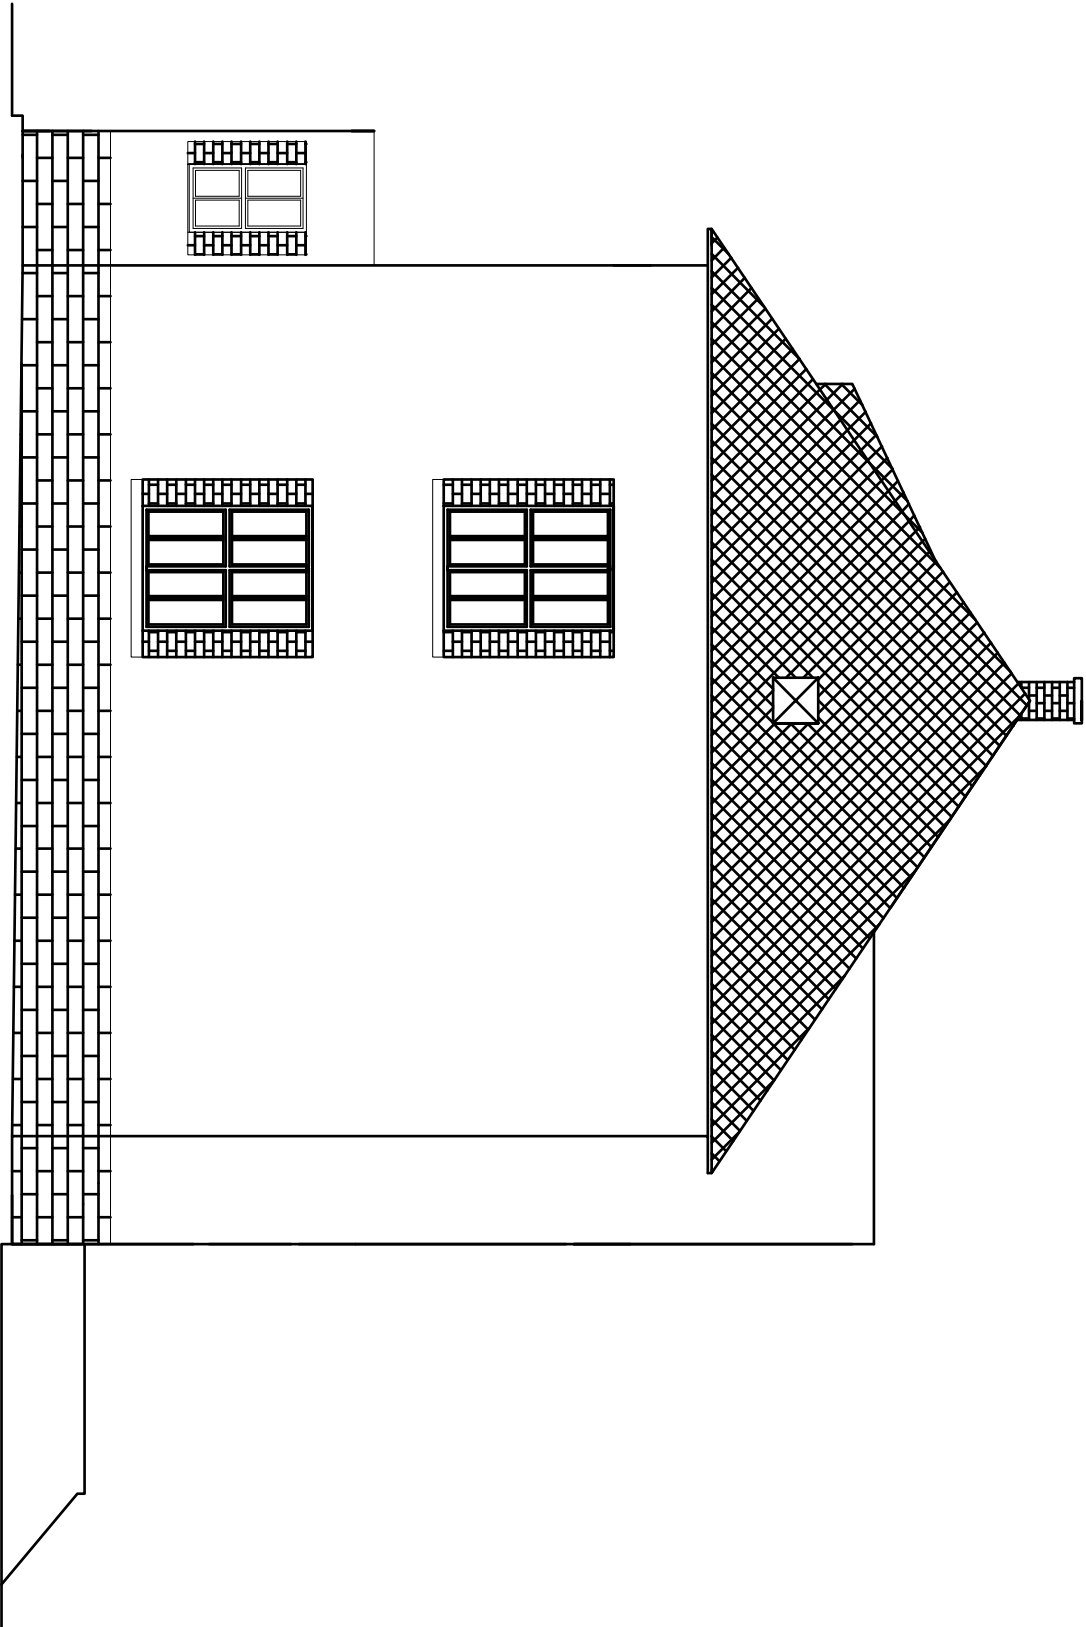

LEGENDA MATERIÁLŮ

	PRODÝŠNÝ KONTAKTNÍ ZATEPLOVACÍ SYSTÉM tl. 140 a 30 mm
	KAMENNÝ OBKLAD
	CIHELNÝ OBKLAD
	LÍCOVÉ ZDIVO - CIHLA
	ETERNITOVÁ STŘEŠNÍ KRYTINA

Zodpovědný projektant Ing. K. Iwanejko Kuratelka u Cihlovna 34		Vyracoval : Ing. K. Iwanejko	
Kraj : Liberecký	M.Ú. : Jablkoně v Podještědí		
Investor : Město Jabloně v Podještědí, nám. Míru 22, Jabloně v Podj.			
akce: SNIŽENÍ ENERGETICKÉ NÁROČNOSTI ZŠ SPECIÁLNÍ A ZŠ PRAKTICKÁ KOMENSKÉHO 453, JABLONĚ V PODJEŠTĚDÍ		FORMÁT	2x A4, A3
		MĚŘÍTKO	1:100
		Č. ZAK.	II/2015
Stavební část :		STUPEŇ	PSP
POHLED ZÁPADNÍ - nový stav		ČÍSLO	D16a
		VÝKRESU	