
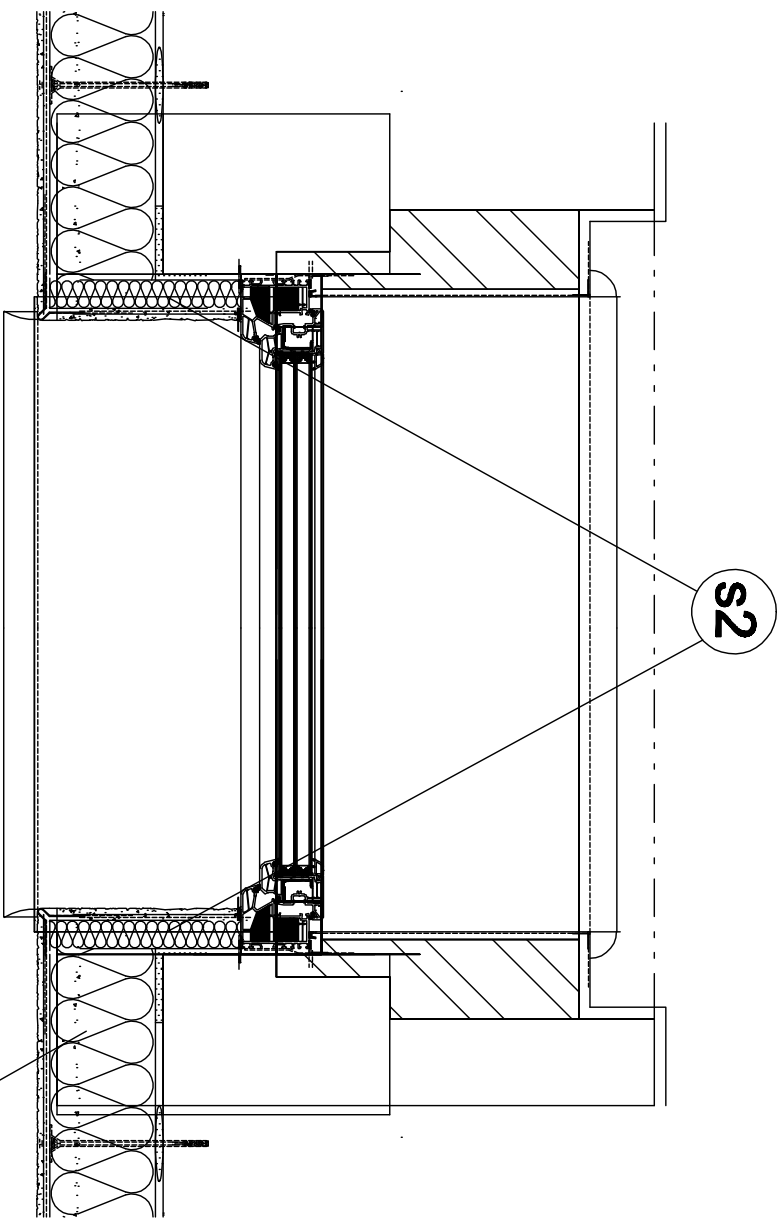


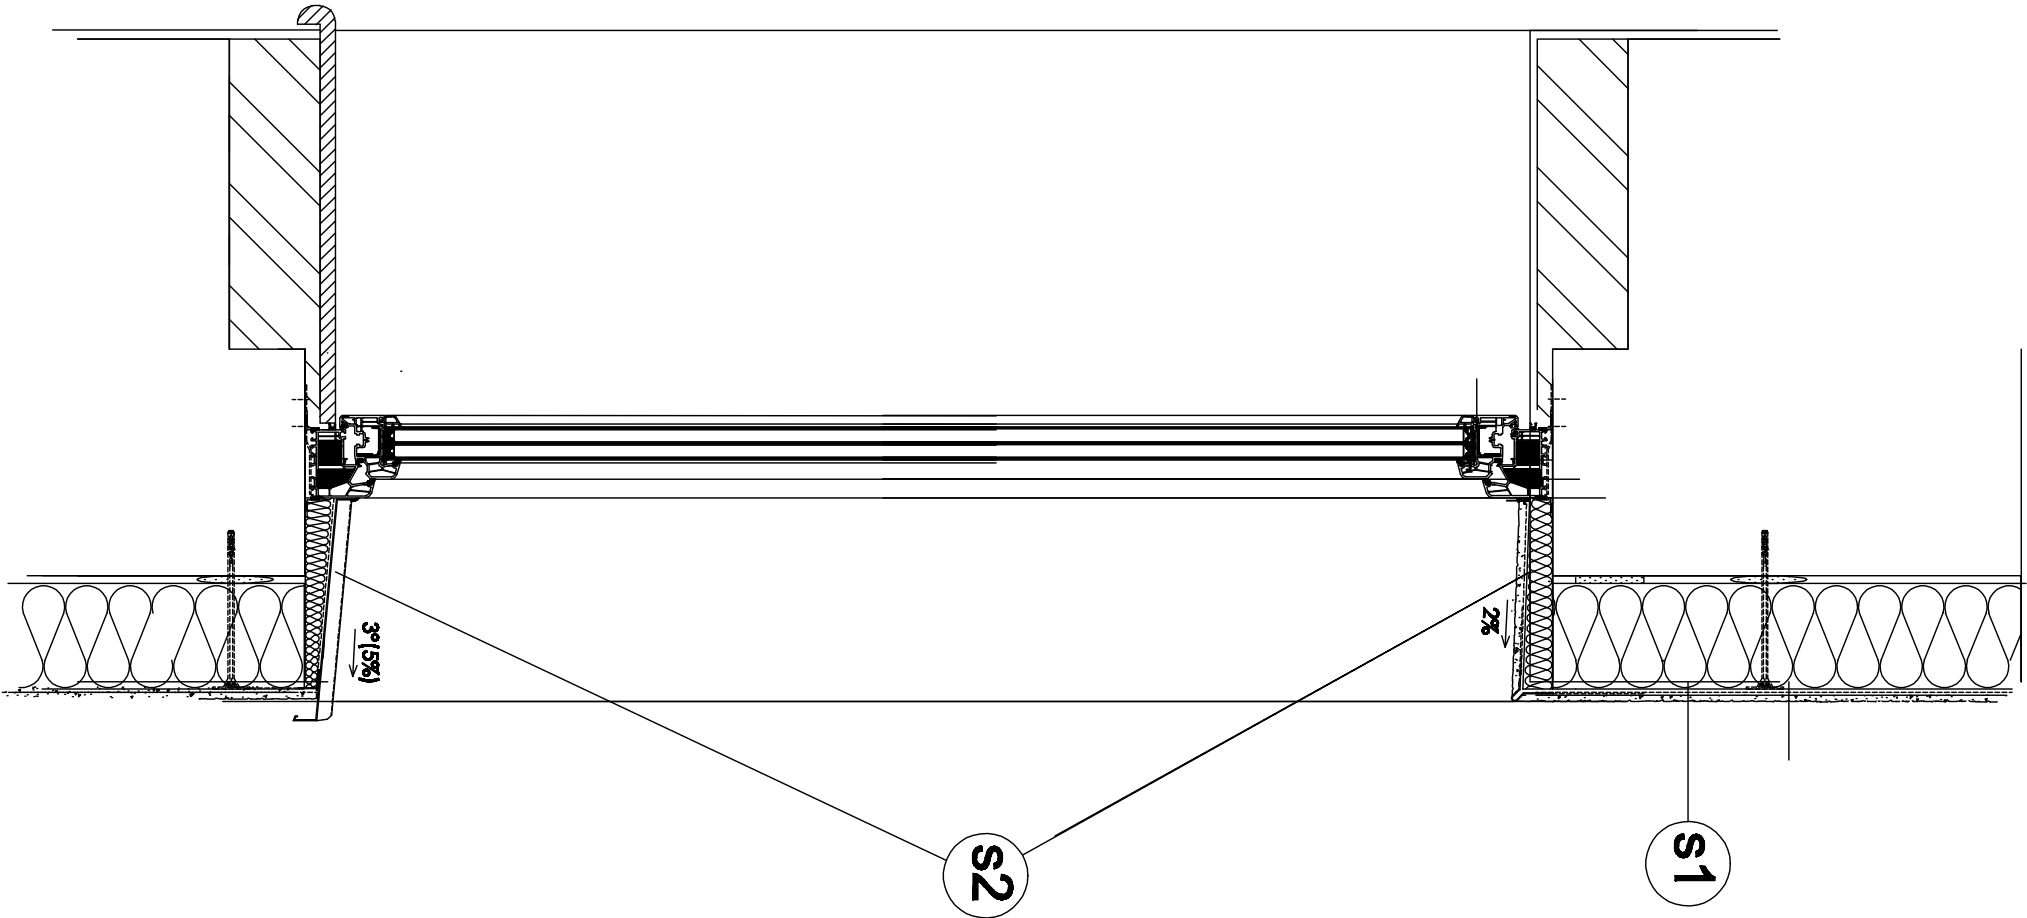

30

840

30

- s1** Zateplení fasády na stáv.podkladu z omítky
- Očištění stáv.omítky tlakovou vodou
 - Mechanické odstranění nesoudržných částí stáv.omítky - 20%
 - Vyspravení a vyrovnání st. podkladní omítky jádrovou venkovní omítkou - 40%
 - Penetrační nátěr - prodýšný
 - Lepicí sádkový tmel - prodýšný
 - Kontaktní zateplovací systém tl.140 mm (lambda 0,031 W/mk) - prodýšný
 - kotvení pomocí hmoždinek 4 ks/m2
 - Sádkový tmel - prodýšný
 - Sklotextilní síťovina Open tex
 - Penetrační nátěr - prodýšný
 - Silikonsilikátová omítka
- s2** Zateplení ostění dveří a oken
- Očištění stáv.omítky tlakovou vodou
 - Vyspravení a vyrovnání st. podkladní omítky jádrovou venkovní omítkou - 40%
 - Penetrační nátěr - prodýšný
 - Lepicí sádkový tmel - prodýšný
 - Kontaktní zateplovací systém tl.140 mm (lambda 0,031 W/mk) - prodýšný
 - kotvení pomocí hmoždinek 4 ks/m2
 - Sádkový tmel - prodýšný
 - Sklotextilní síťovina Open tex
 - Penetrační nátěr - prodýšný
 - Silikonsilikátová omítka

LEGENDA MATERIÁLŮ

-  ZDIVO SMÍŠENÉ CHTLA, PÍSKOVEC
-  PRODYŠNÝ KONTAKTNÍ ZATEPLOVACÍ SYTÉM tl. 140 a 30 mm
-  DOZDIVKY - PLYNOSILIKÁTOVÉ TVÁRNICE

Zodpovědný projektant		Výpracoval :	
Ing. K. Iwanejko		Ing. K. Iwanejko	
Kurnatice u Cvikova 34			
Kraj :	Liberecký	M.Ú. :	Jablonné v Podještědí
Investor : Město Jablonné v Podještědí, nám. Míru 22, Jablonné v Podj.			
akce:	SNIŽENÍ ENERGETICKÉ NÁROČNOSTI		FORMÁT
	ZŠ PRAKTICKÁ A ZŠ SPECIÁLNÍ		MĚŘÍTKO
	KOMENSKÉHO 453, JABLONNÉ V PODJEŠTĚDÍ		Č. ZAK.
			/2015
Stavební část :		STUPEŇ	DSP
DETAIL 1		ČÍSLO	D 19a
		VÝKRESU	