



PODÉLNÝ ŘEZ

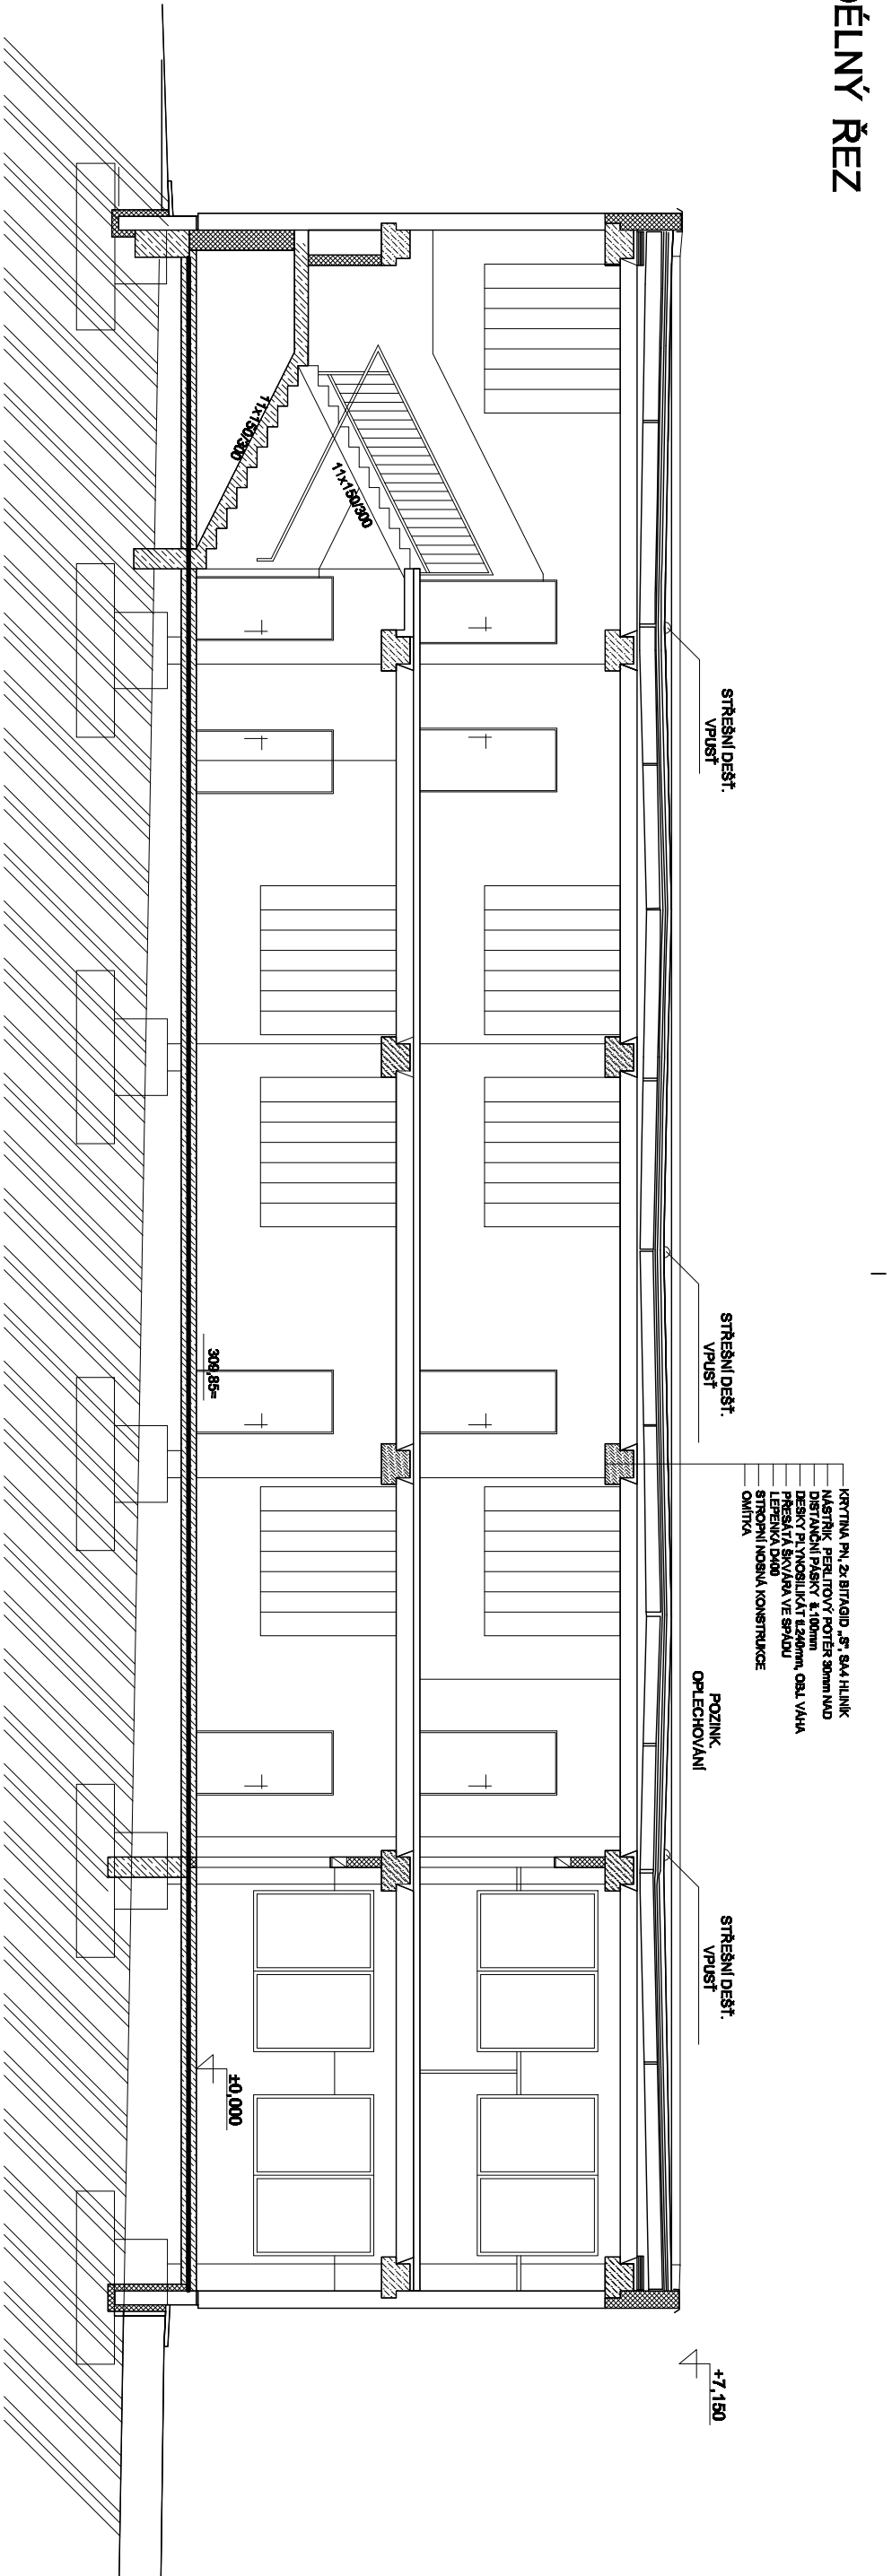

PŘÍČNÝ ŘEZ

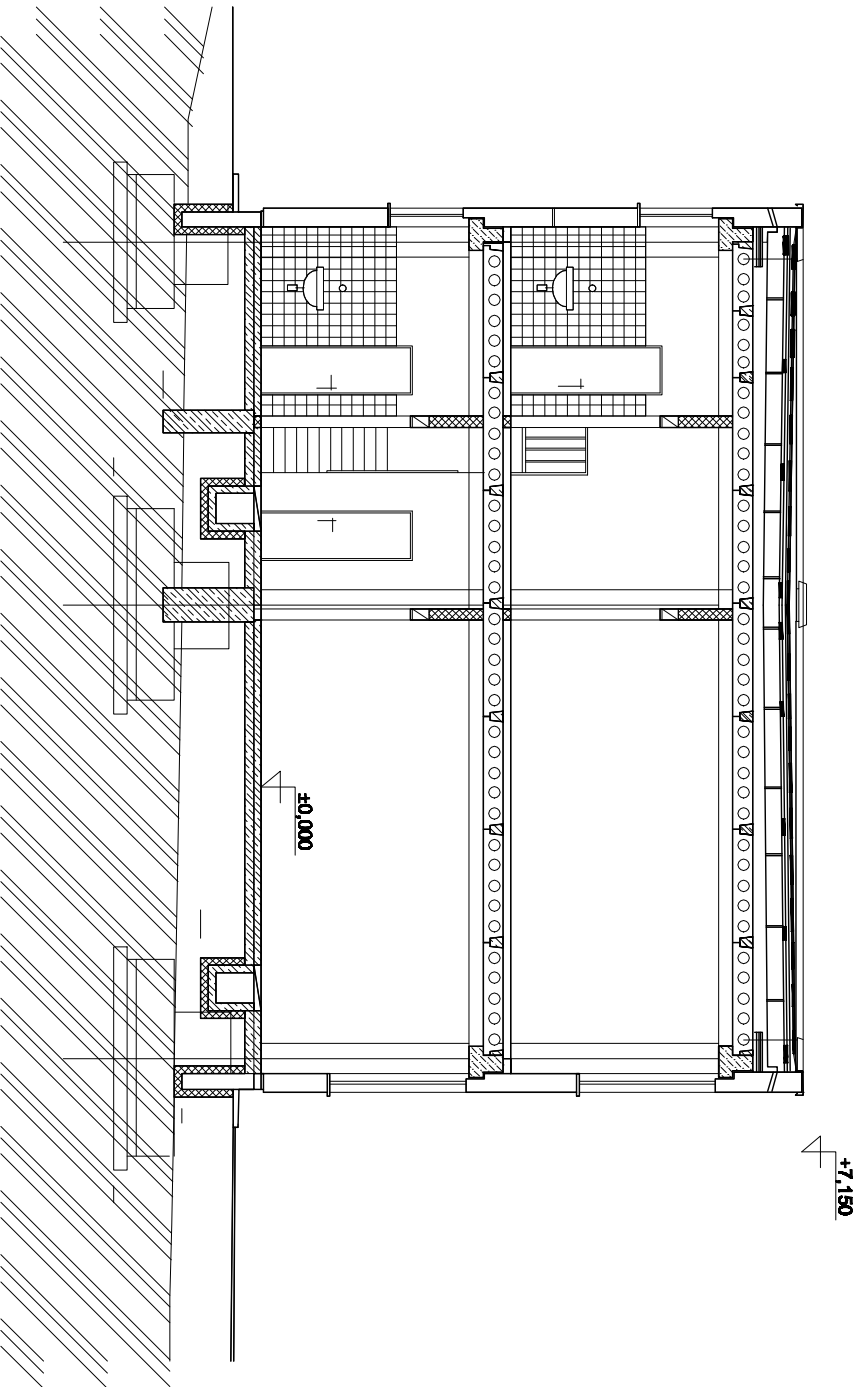

- LEGENDA MATERIÁLŮ
- STAVAJÍCÍ KONSTRUKCE
 - ŽELEZOBETONOVÉ KONSTRUKCE
 - ROSTLÝ TERÉN

Zodpovědný projektant Ing. K. Iwanejko		Výpracoval : Ing. K. Iwanejko	
Kunralice u Cvikova 34		M.Ú. : Jablonné v Podještědí	
Kraj : Liberecký		Investor : Město Jablonné v Podještědí, nám. Míru 22, Jablonné v Podj.	
akos:		FORMÁT	
SNÍŽENÍ ENERGETICKÉ NÁROČNOSTI		MĚŘÍTKO	
ZŠ SPECIÁLNÍ A ZŠ PRAKTIČKÁ		Č. ZAK.	
KOMENSKÉHO 453, JABLONNÉ V PODJEŠTĚDÍ		II/2015	
Stavební část :		STUPĚŇ	
PODÉLNÝ A PŘÍČNÝ ŘEZ - stávající stav		PSP	
		ČÍSLO	
		VÝKRESU	
		D3b	