



POHLED JIŽNÍ

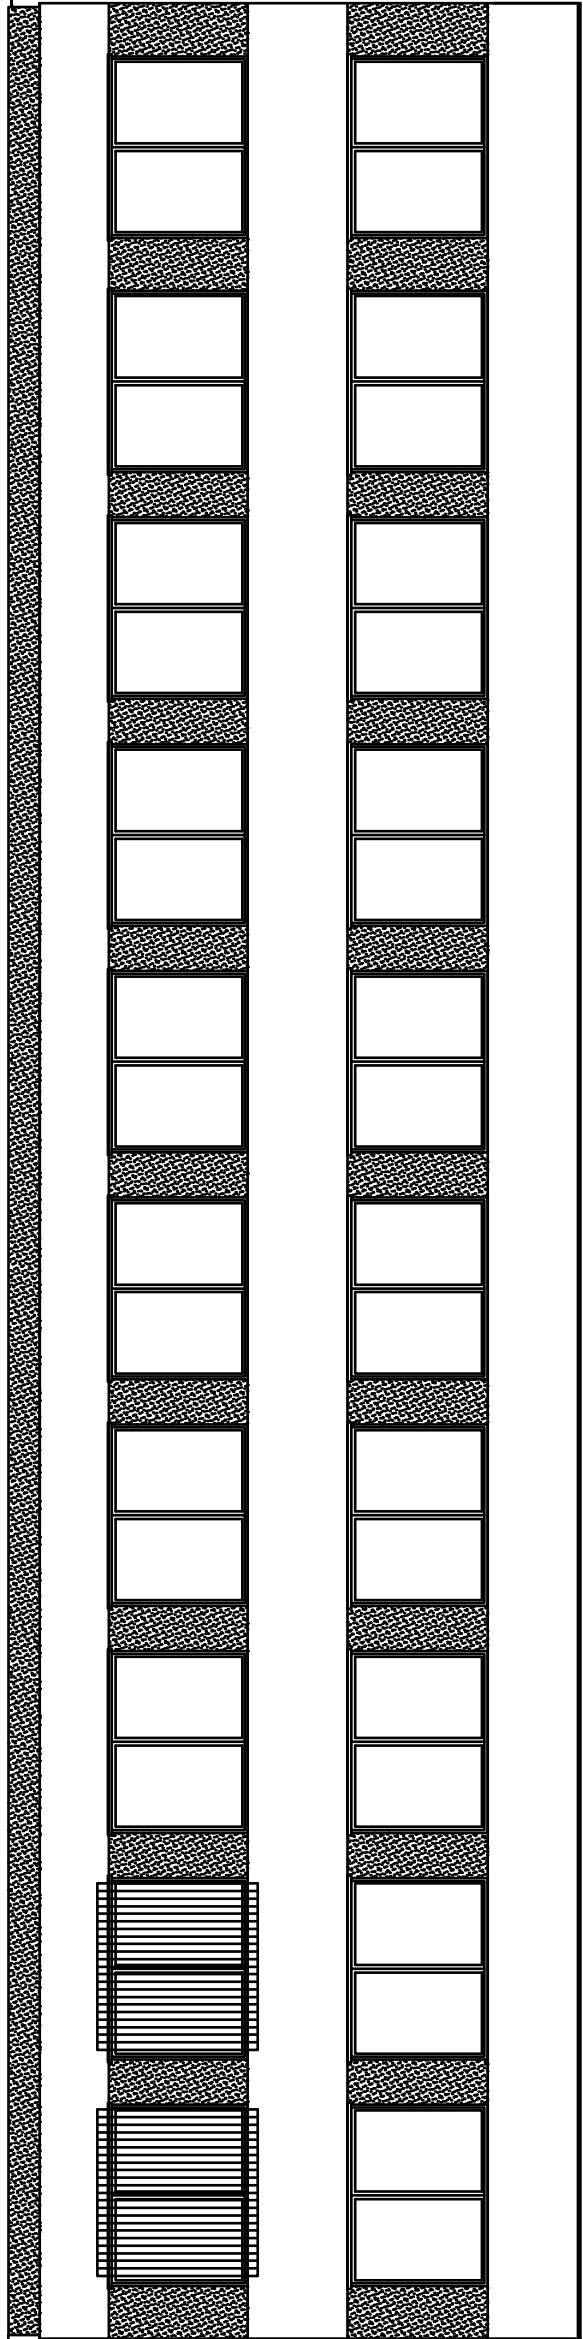

POHLED SEVERNÍ

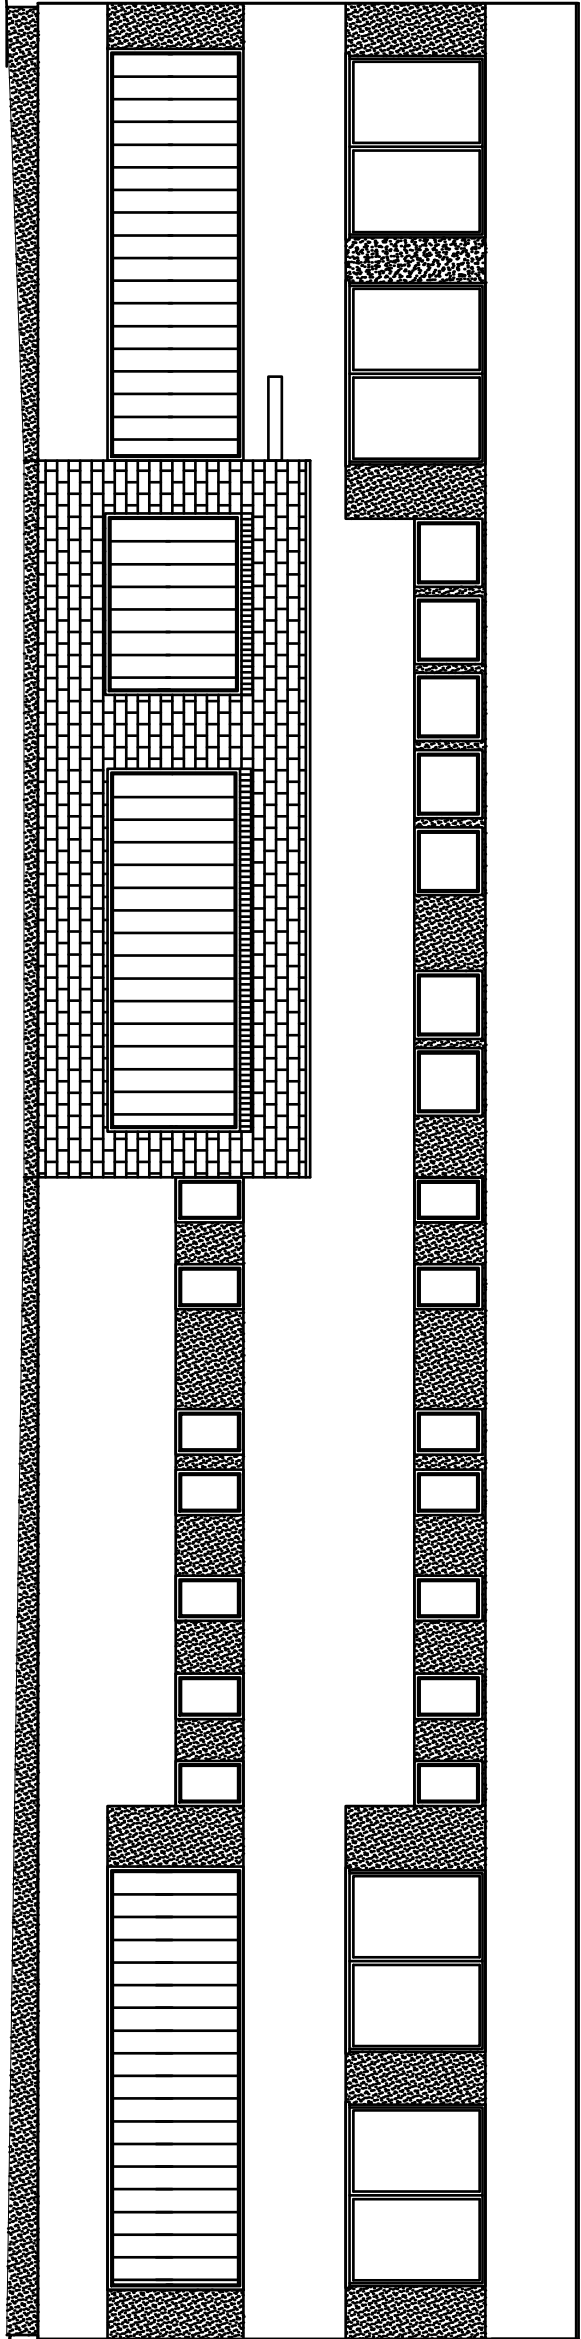

LEGENDA MATERIÁLŮ

OMÍTKA HLADKÁ - SVĚTLÉ ŠEDÁ

OMÍTKA HLADKÁ - TMAVÉ ŠEDÁ

LÍCOVÉ ZDÍVO

KOPILNITV

|                                                                       |                              |                  |  |
|-----------------------------------------------------------------------|------------------------------|------------------|--|
| Zodpovědný projektant                                                 |                              | Výpracoval :     |  |
| Ing. K. Iwanajko                                                      |                              | Ing. K. Iwanajko |  |
| Kurvašova u Orlíkova 34                                               |                              |                  |  |
| Kraj : Liberecký                                                      | M.Ú. : Jablonné v Podještědí |                  |  |
| Investor : Město Jablonné v Podještědí, nám. Míru 22, Jablonné v Pod. |                              |                  |  |
| stavok:                                                               |                              |                  |  |
| SNÍŽENÍ ENERGETICKÉ NÁROČNOSTI                                        | FORMÁT                       | 2x A4, jmk       |  |
| ZŠ SPECIÁLNÍ A ZŠ PRAKTIČKA                                           | MĚŘÍTKO                      | 1:100            |  |
| KONENSKÉHO 483, JABLONNÉ V PODJEŠTĚDÍ                                 | Č. ZAK.                      | II/2016          |  |
| Stavební ústředí :                                                    | STUPENĚ                      | P8P              |  |
|                                                                       | ČÍSLO                        |                  |  |
| POHLEDY - stavební stav                                               | VÝKRESU                      | D4b              |  |