



POHLED VÝCHODNÍ

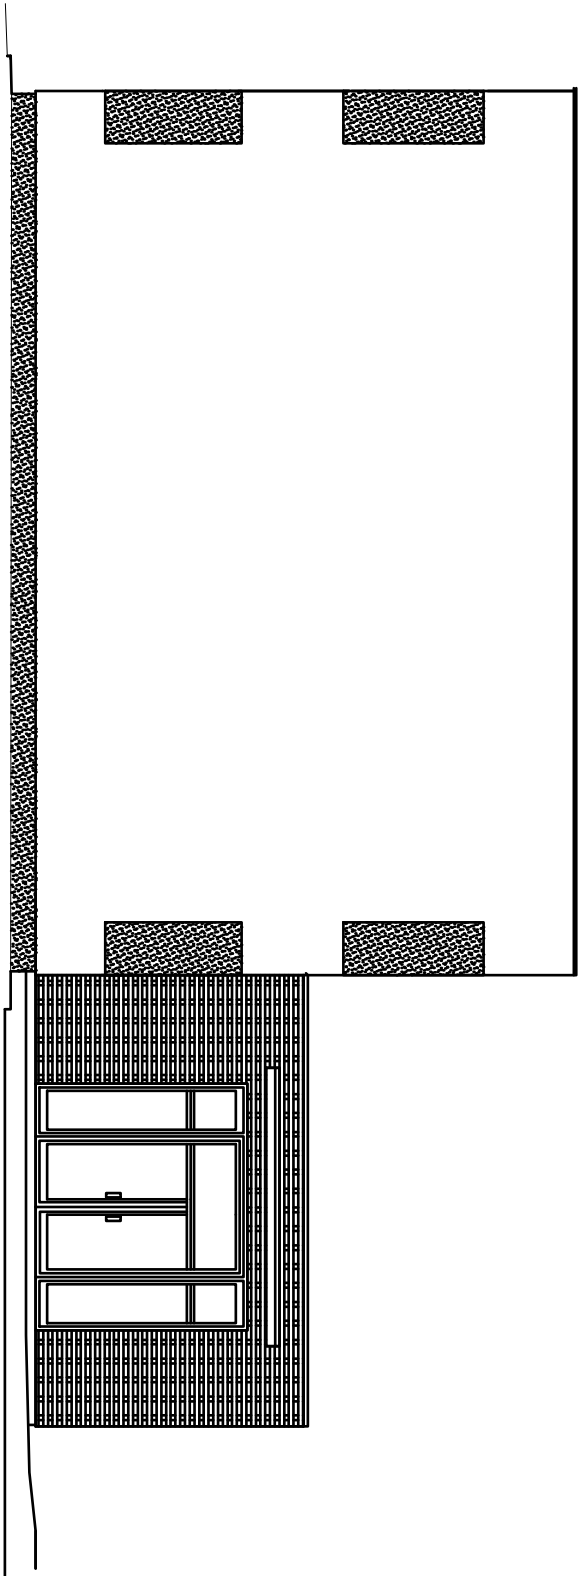

POHLED ZÁPADNÍ

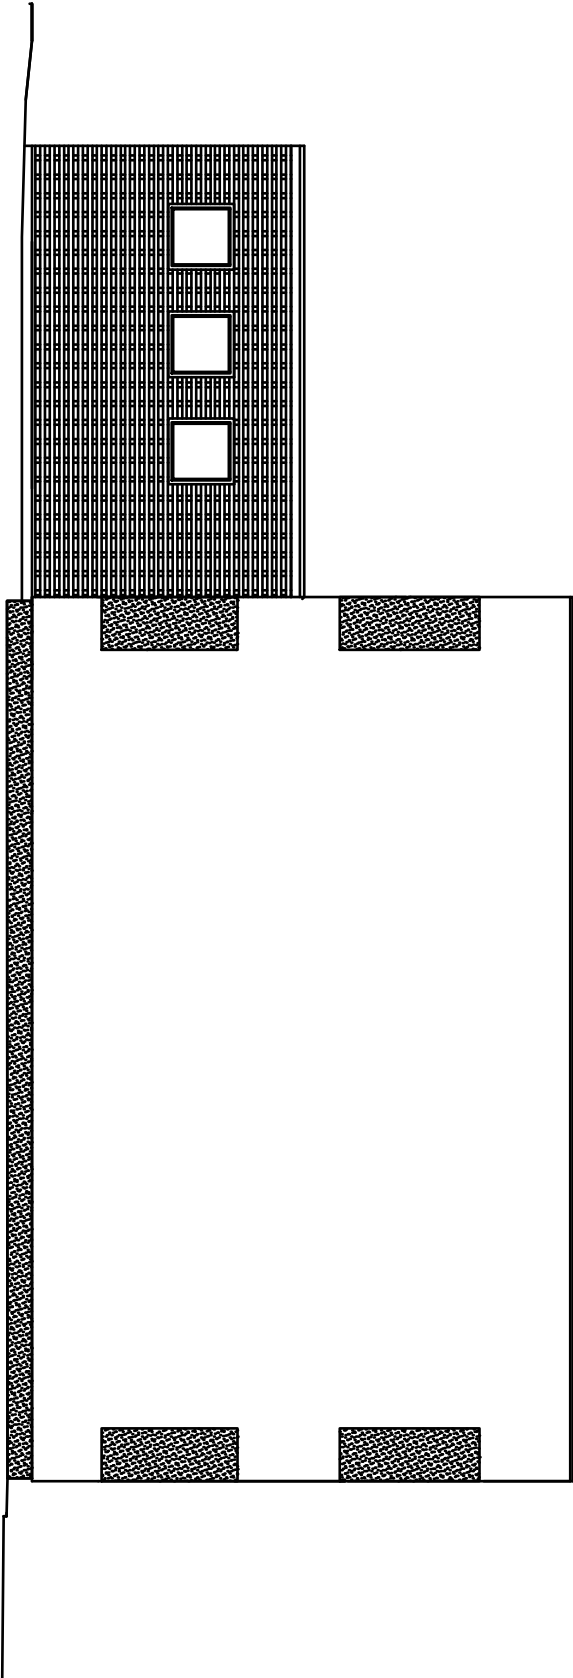

LEGENDA MATERIÁLŮ

- OMÍTKA HLADKÁ - SVĚTLÉ ŠEDÁ
- OMÍTKA HLADKÁ - TMAVÉ ŠEDÁ
- LICOVÉ ZDIVO
- KOPILITY

Zadávající projektant		Výpracoval :	
Ing. K. Iwanajko		Ing. K. Iwanajko	
Kurnířova u Orlíkovy 34			
Kraj : Liberecký	M.Ú. : Jablonné v Podještědí		
Investor : Město Jablonné v Podještědí, nám. Míru 22, Jablonné v Podj.			
stavok:			
SNÍŽENÍ ENERGETICKÉ NÁROČNOSTI	FORMÁT		
ZŠ SPECIÁLNÍ A ZŠ PRAKTIČKA	MĚŘÍTKO		
KOMENSKÉHO 483, JABLONNÉ V PODJEŠTĚDÍ	Č. ZAK.		
	II/2016		
Stavební úkol :	STUPENĚ		
	P8P		
POHLEDY - stavební stav	ČÍSLO		
	VÝKRESU		
	D5b		