


VÝKRES STŘECHY

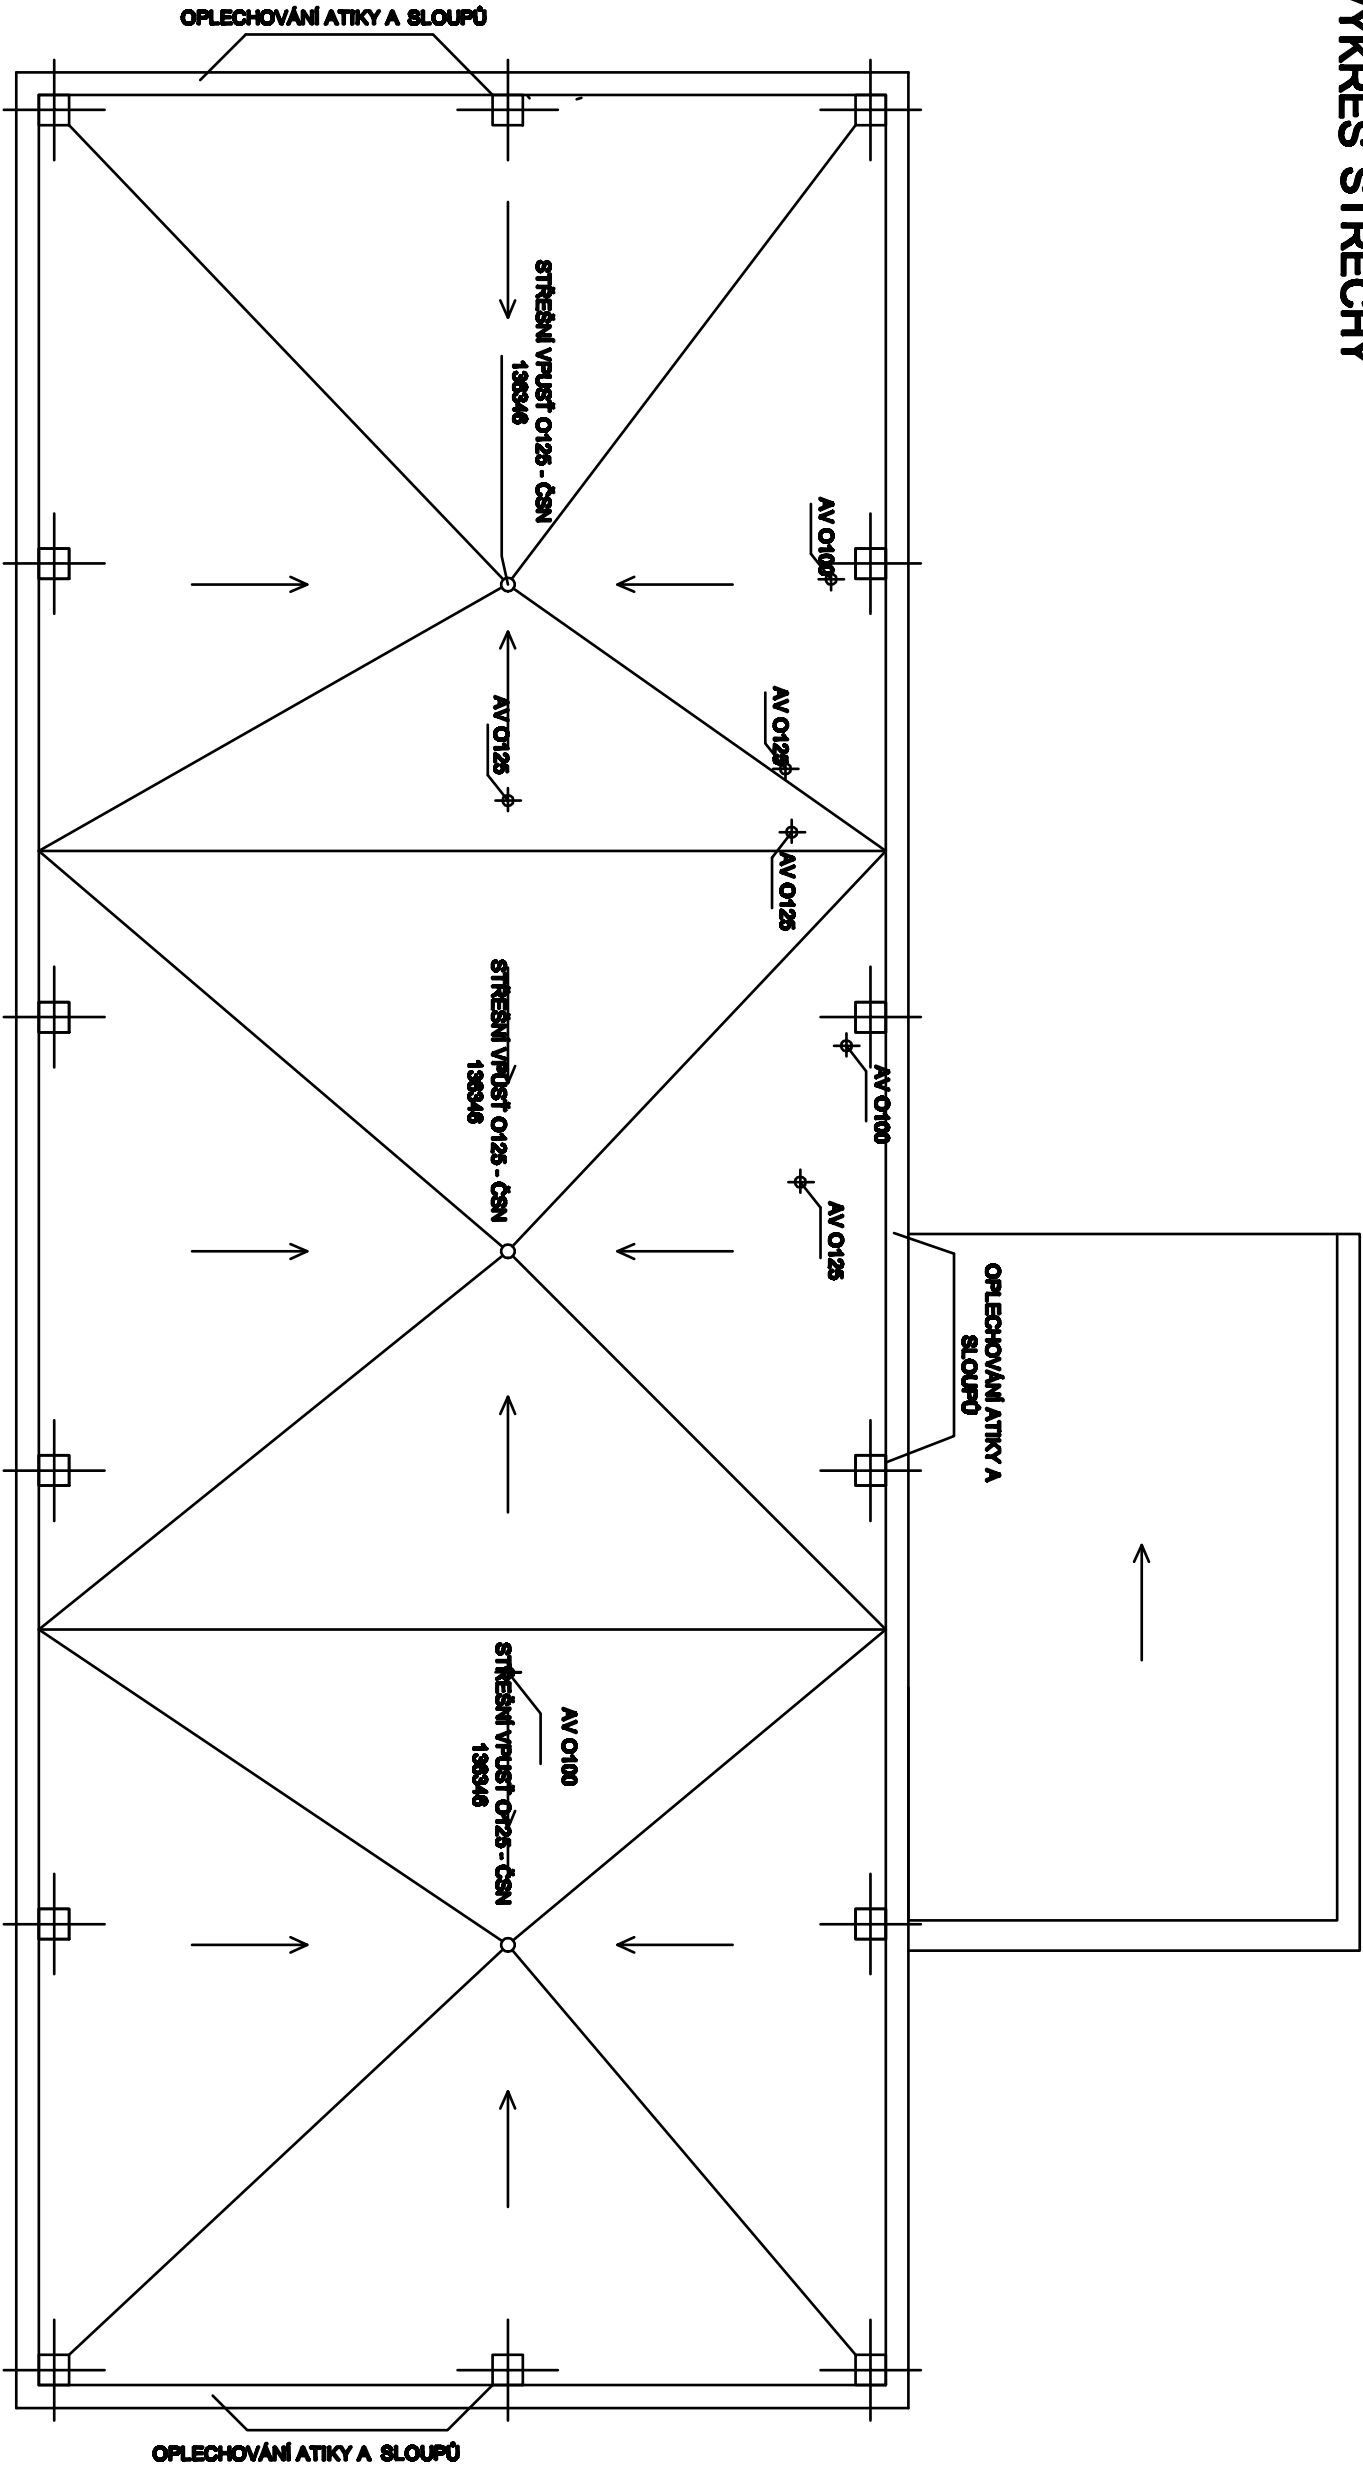

Zodpovědný projektant Ing. K. Iwanajko		Vyracoval : Ing. K. Iwanajko				
Kurníka u Orlíkov 34		M.Ú. : Jabloně v Podještědí				
Kraj : Liberecký						
Investor : Město Jabloně v Podještědí, nám. Míru 22, Jabloně v Podj.						
dílka:		FORMÁT		2x A4, Jsk		
SNÍŽENÍ ENERGETICKÉ NÁROČNOSTI		MĚŘÍTKO		1:100		
ZŠ SPECIÁLNÍ A ZŠ PRAKTICKÁ		Č. ZAK.		II/2015		
KOMENSKÉHO 483, JABLONĚ V PODJEŠTĚDÍ		STUPĚŇ		Pgp		
Stavební část :						
VÝKRES STŘECHY - odvětví stav					ČÍSLO	Dob
					VÝKRESU	