


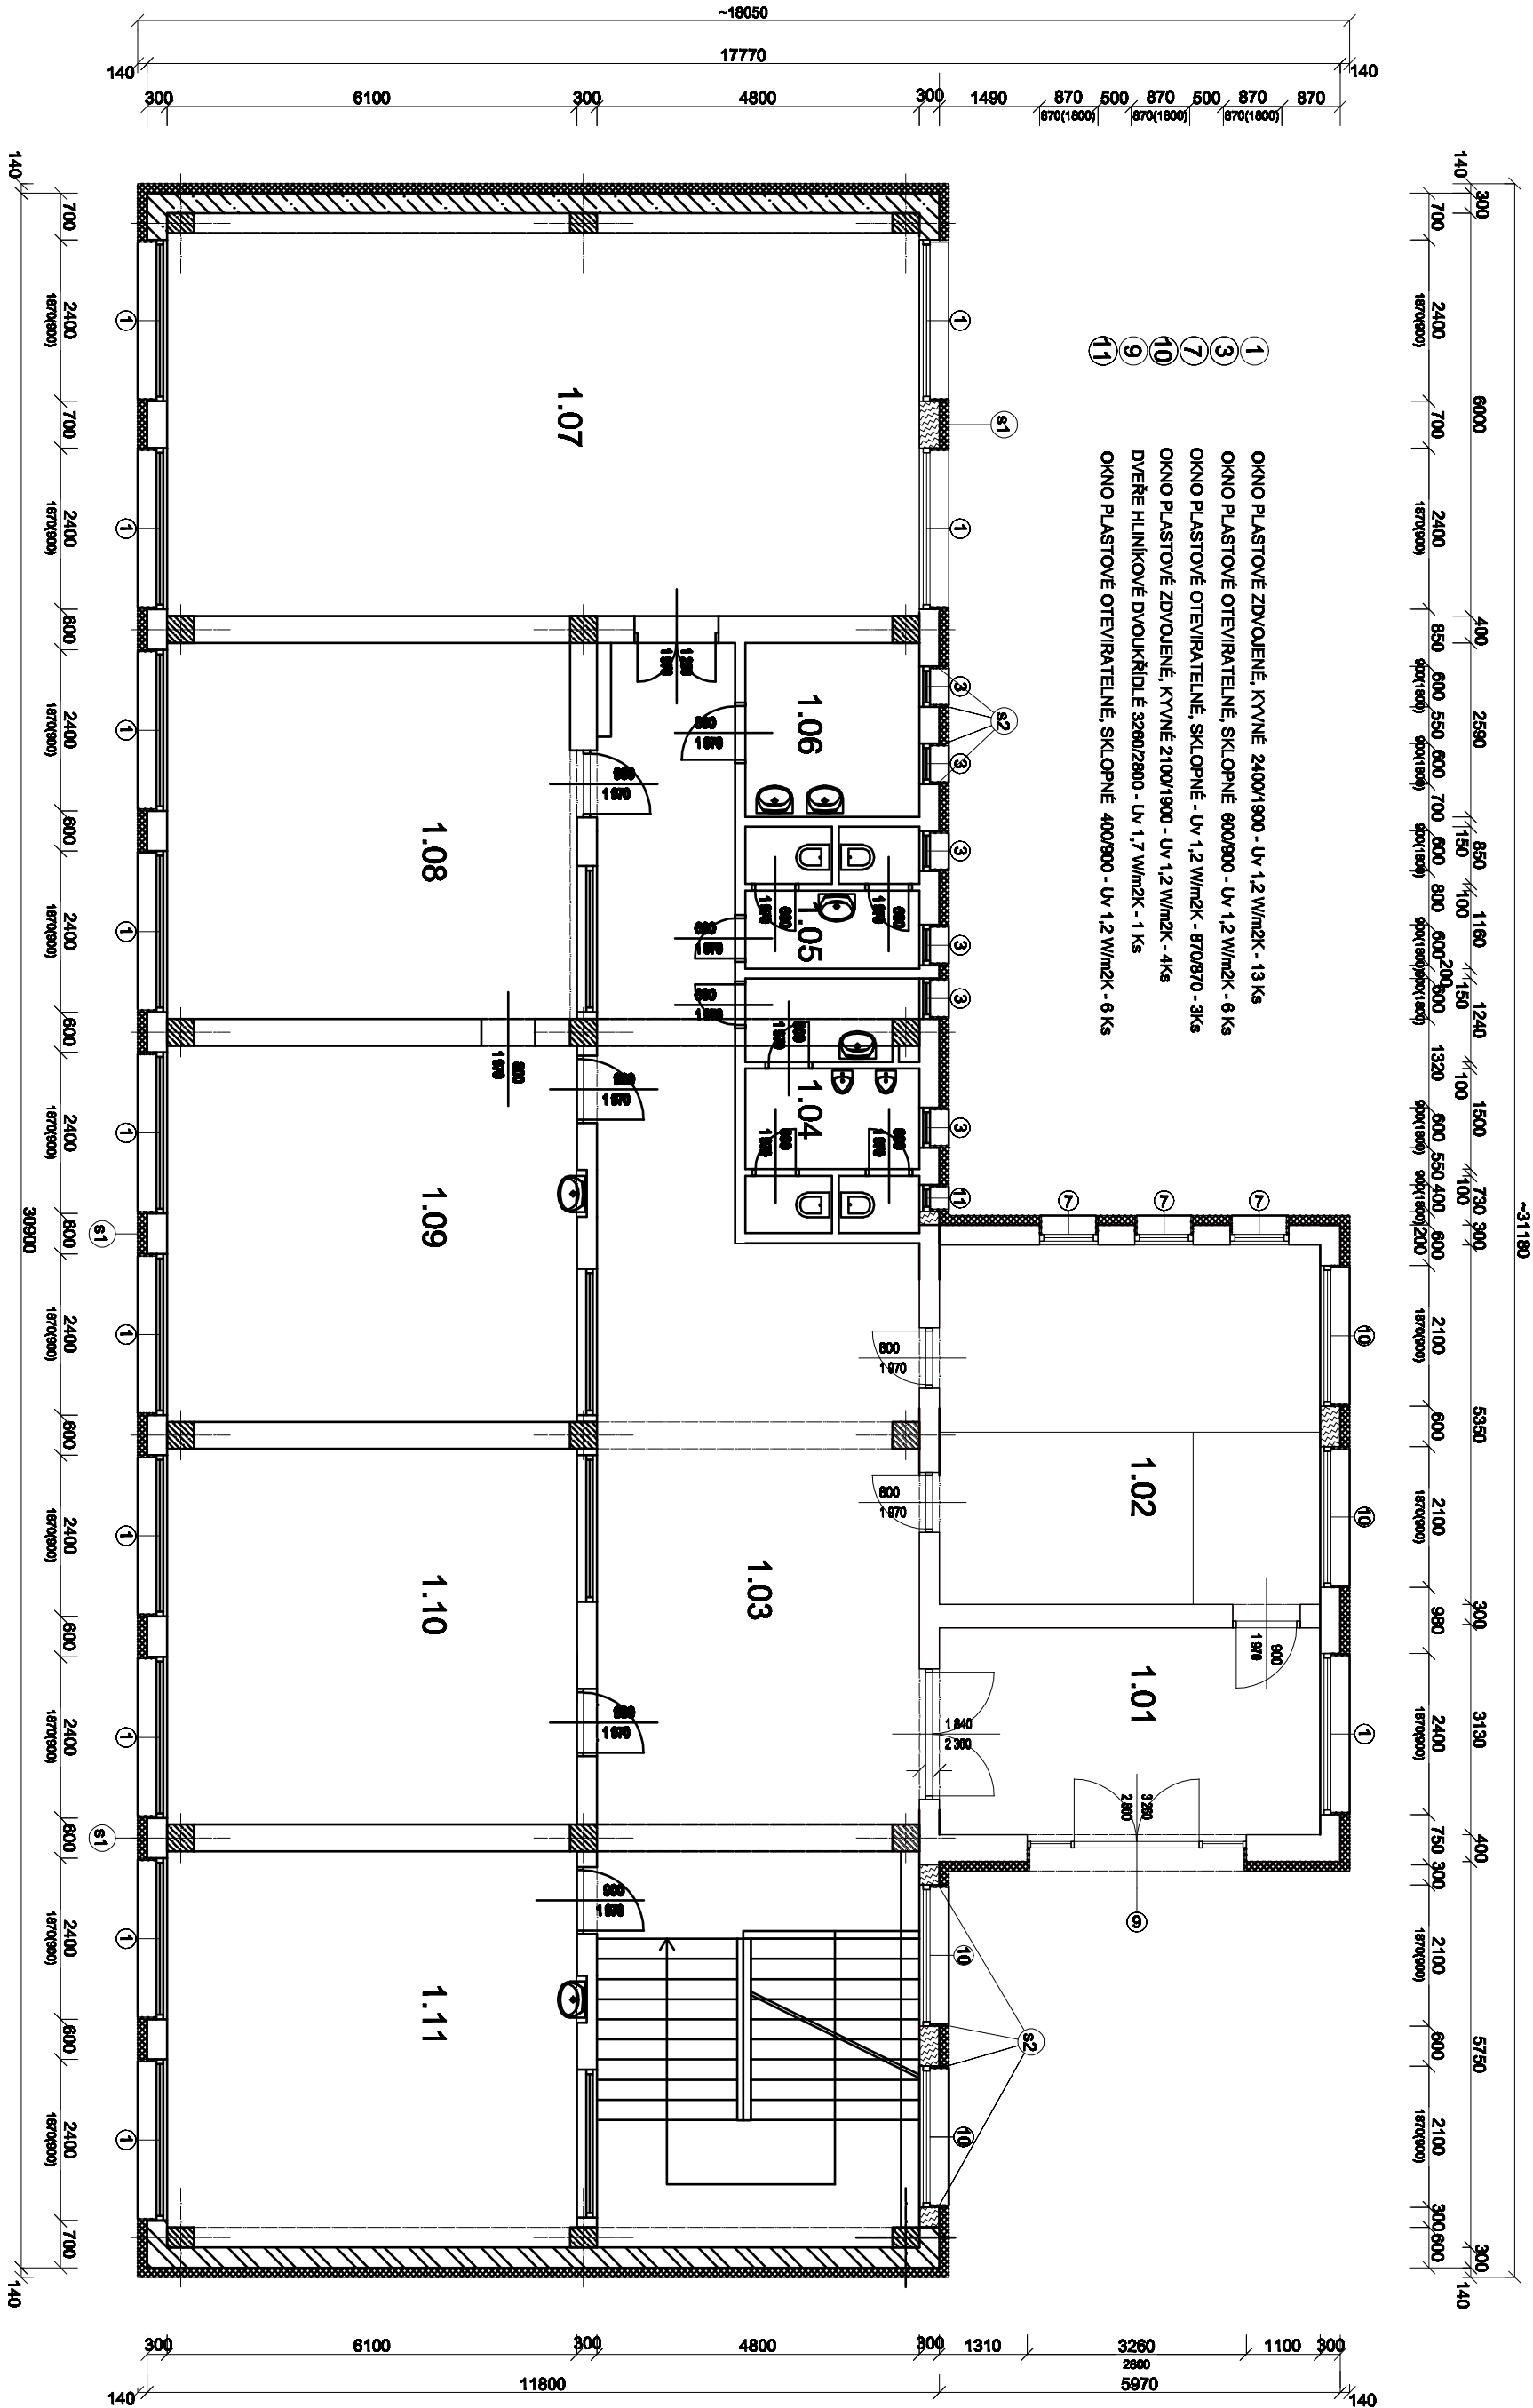

LEGENDA MÍSTNOSTI 1.NP

označení	účel místnosti	plocha	podlaha
1.01	Zádvěří	17,5	dlažba
1.02	Satna	30,3	dlažba
1.03	Chodba	76,0	teraco
1.04	WC chlapci	8,8	dlažba
1.05	WC dívky	5,1	dlažba
1.06	Technická	6,1	dlažba
1.07	Dílna	69,2	PVC
1.08	Učebna	33,6	PVC
1.09	Učebna	34,2	PVC
1.10	Učebna	34,2	PVC
1.11	Sklad	36,0	PVC
1.12	Sklad	19,0	dřevotříska mazanina

- s1** Zateplení fasády na stáv. podkladu z omítky
- Očištění stáv. omítky tlakovou vodou
 - Vyspravení a vyrovnání st. podkladní omítky jádrovou venkovní omítkou - 20%
 - Penetracní nátěr
 - Lepicí stěrkový tmel
 - Kontaktní zateplovací systém EPS 100 tl. 140 mm (lambda 0,037 W/mK)
 - kotvení pomocí hmoždinek 4 ks/m2
 - Stěrkový tmel
 - Sklotextilní síťovina
 - Penetracní nátěr
 - Silikonové omítka

- s2** Zateplení oštění dveří a oken
- Očištění stáv. omítky tlakovou vodou
 - Vyspravení a vyrovnání st. podkladní omítky jádrovou venkovní omítkou - 20%
 - Penetracní nátěr
 - Lepicí stěrkový tmel
 - Kontaktní zateplovací systém EPS 100 tl. 30 mm (lambda 0,037 W/mK)
 - kotvení pomocí hmoždinek 4 ks/m2
 - Stěrkový tmel
 - Sklotextilní síťovina
 - Penetracní nátěr
 - Silikonové omítka

Zodpovědný projektant Ing. K. Iwanajko	Vypracoval : Ing. K. Iwanajko	
Kuratelka u Cvičova 34	M.Ú. : Jablonné v Podještědí	
Investor : Město Jablonné v Podještědí, nám. Míru 22, Jablonné v Podještědí		
akce: SNÍŽENÍ ENERGETICKÉ NÁROČNOSTI ZŠ SPECIÁLNÍ A ZŠ PRAKTIČKÁ KOMENSKÉHO 453, JABLONNÉ V PODJEŠTĚDÍ	FORMÁT MĚRÍTKO Č. ZAK. II/2015	3x A4, tisk 1:100 II/2015
Stavební část :	STUPEŇ PSP	
PODORYS 1.NP - nový stáv	ČÍSLO VÝKRESU	D7b