



PODÉLNÝ ŘEZ

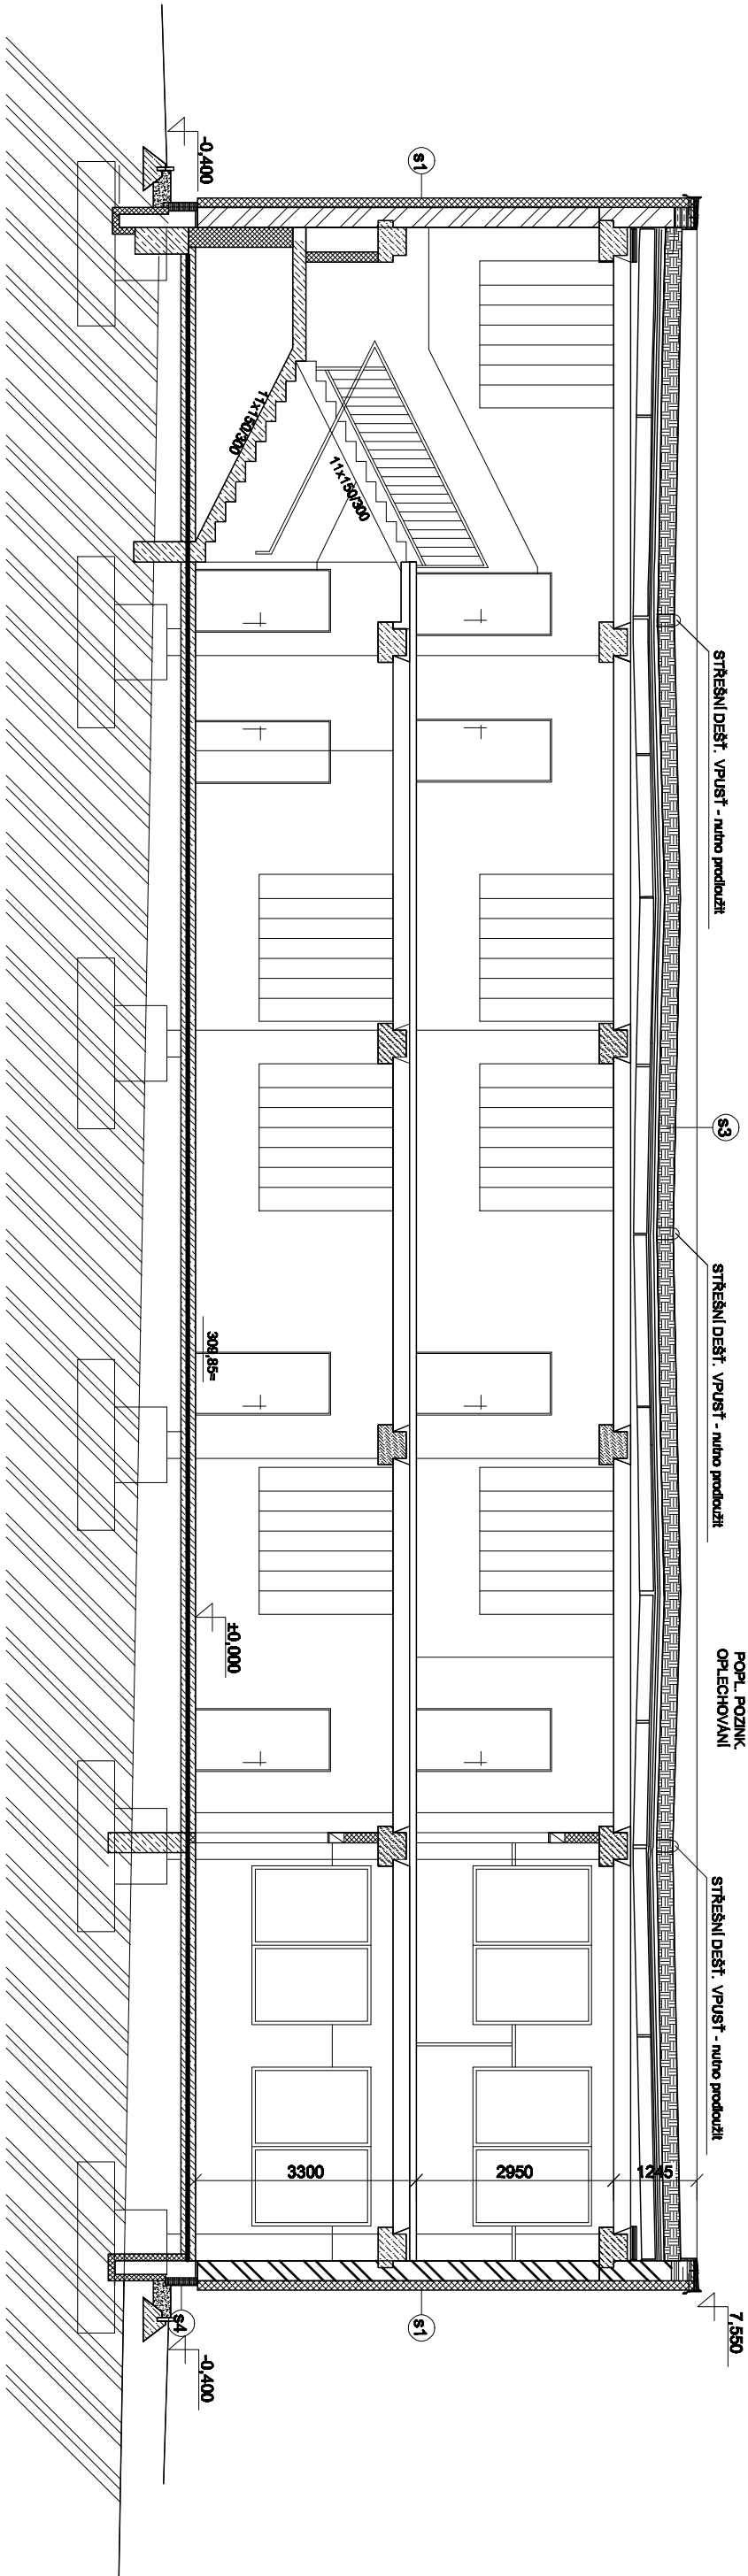

PŘÍČNÝ ŘEZ

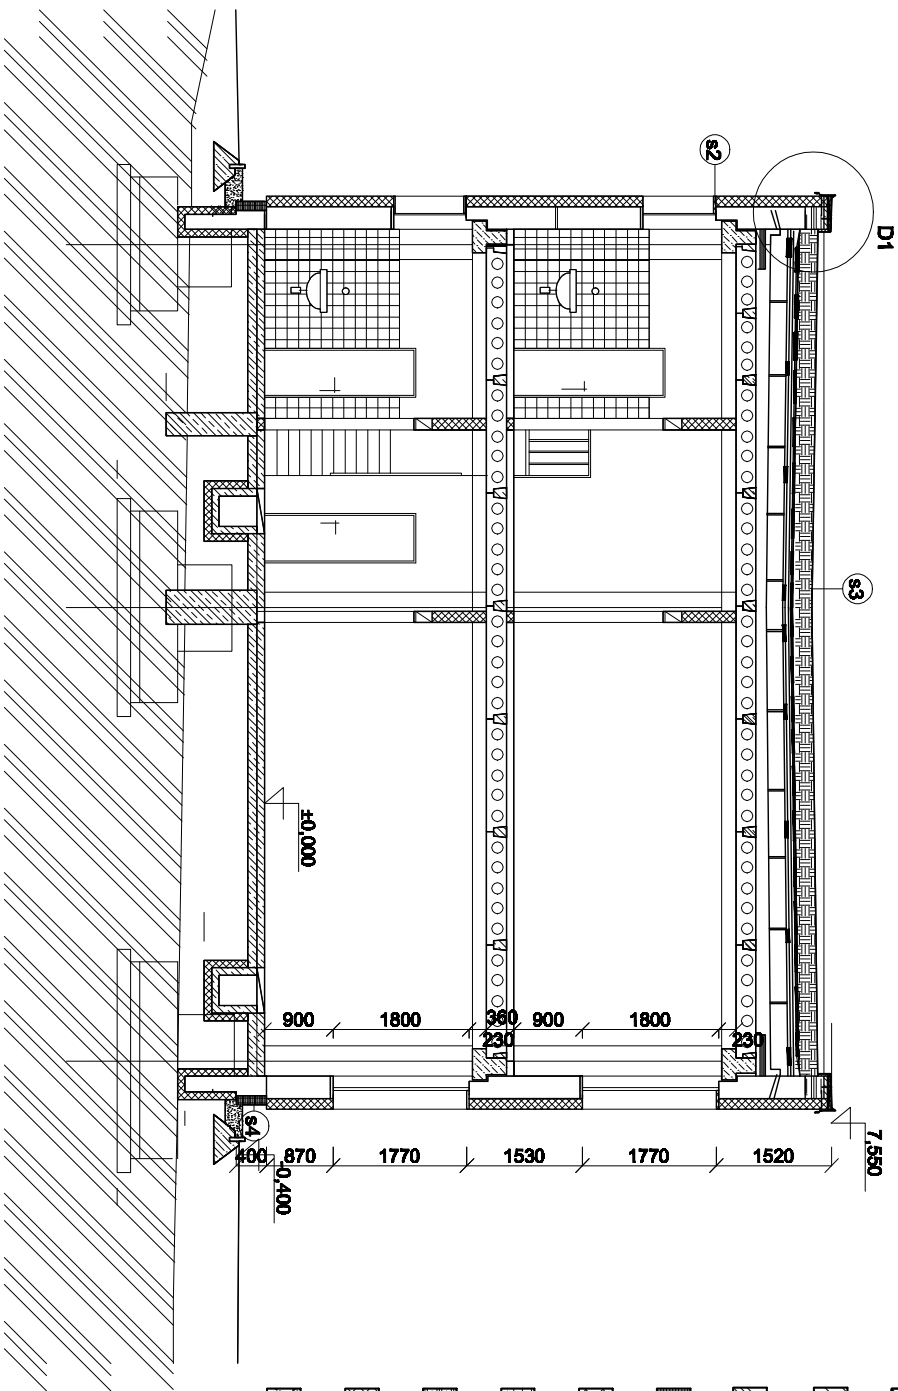

- LEGENDA MATERIÁLŮ
- KERAMICKÉ PANELE
  - ŽELEZOBETONOVÉ KONSTRUKCE
  - ROSTLÝ TERÉN
  - EXTRUDOVANÝ POLYSTYREŇ tl. 120 mm - 0,039 W/mK
  - KONTAKTNÍ ZATEP. STĚM EPS 100 tl. 140 a 30 mm- 0,037 W/mK
  - ZATEPLENÍ STŘECHY EPS 100 - tl. 240 mm - 2 x 0,037 W/mK
  - PLYNOBILIKÁTOVÉ TVÁRNICE tl. 300 mm
  - OSB DESKY tl. 18 mm
  - OBLASKY

s1 Zateplení fasády na stáv.podkladu z omítky

- Očštění stáv.omítky tlakovou vodou
- Vyspravení a vyrovnání st. podkladní omítky jádrovou venkovní omítkou - 20%
- Penetrační nátěr
- Lepicí stěrkový tmel
- Kontaktní zateplovací systém EPS 100 tl.140 mm (lambda 0,037 W/mK)
- kotvení pomocí hmoždínek 4 ks/m2
- Štěrkový tmel
- Skiolexdlini síťovina
- Penetrační nátěr
- Silikonová omítka

s2 Zateplení ostění dveří a oken

- Očštění stáv.omítky tlakovou vodou
- Vyspravení a vyrovnání st. podkladní omítky jádrovou venkovní omítkou - 20%
- Penetrační nátěr
- Lepicí stěrkový tmel
- Kontaktní zateplovací systém EPS 100 tl. 30 mm (lambda 0,037 W/mK)
- kotvení pomocí hmoždínek 4 ks/m2
- Štěrkový tmel
- Skiolexdlini síťovina
- Penetrační nátěr
- Silikonová omítka

s3 Zateplení střechy

- folie z PVC tl. 1,5 mm + geotextilie
- tepelná izolace EPS polystyren tl. 240 mm (lambda 0,039 W/mK) - kladena ve dvou vrstvách
- stávající skladba střechy

s4 Zateplení soklu na stáv.podkladu z omítky

- Očštění stáv.omítky tlakovou vodou
- Mechanické odstranění nesoudržných částí stáv.omítky - 30%
- Vyspravení a vyrovnání stávající podkladní omítky jádrovou venkovní omítkou - 30%
- Penetrační nátěr
- Lepicí stěrkový tmel
- Kontaktní zateplovací systém extrudovaný polystyren tl.120 mm (lambda 0,035 W/mK)
- kotvení pomocí hmoždínek 4 ks/m2
- Štěrkový tmel
- Výzlužná síťovina ze sklených vláken
- Penetrační nátěr
- Marmolit

|                                                                        |  |                              |  |
|------------------------------------------------------------------------|--|------------------------------|--|
| Zodpovědný projektant                                                  |  | Vyracoval :                  |  |
| Ing. K. Iwanajko                                                       |  | Ing. K. Iwanajko             |  |
| Kunratice u Cvikova 34                                                 |  |                              |  |
| Kraj : Liberecký                                                       |  | M.Ú. : Jablonné v Podještědí |  |
| Investor : Město Jablonné v Podještědí, nám. Míru 22, Jablonné v Podj. |  |                              |  |
| akce: SNIŽENÍ ENERGETICKÉ NÁROČNOSTI                                   |  | FORMÁT 2x A4, list           |  |
| ZŠ SPECIÁLNÍ A ZŠ PRAKTIČKA                                            |  | MĚŘÍTKO 1:100                |  |
| KOMENSKÉHO 453, JABLONNÉ V PODJEŠTĚDÍ                                  |  | Č. ZAK. II/2015              |  |
| Stavební část :                                                        |  | STUPEN                       |  |
| PODÉLNÝ A PŘÍČNÝ ŘEZ - nový stáv                                       |  | PSP                          |  |
|                                                                        |  | ČÍSLO                        |  |
|                                                                        |  | VÝKRESU D9b                  |  |