



POHLED JIŽNÍ

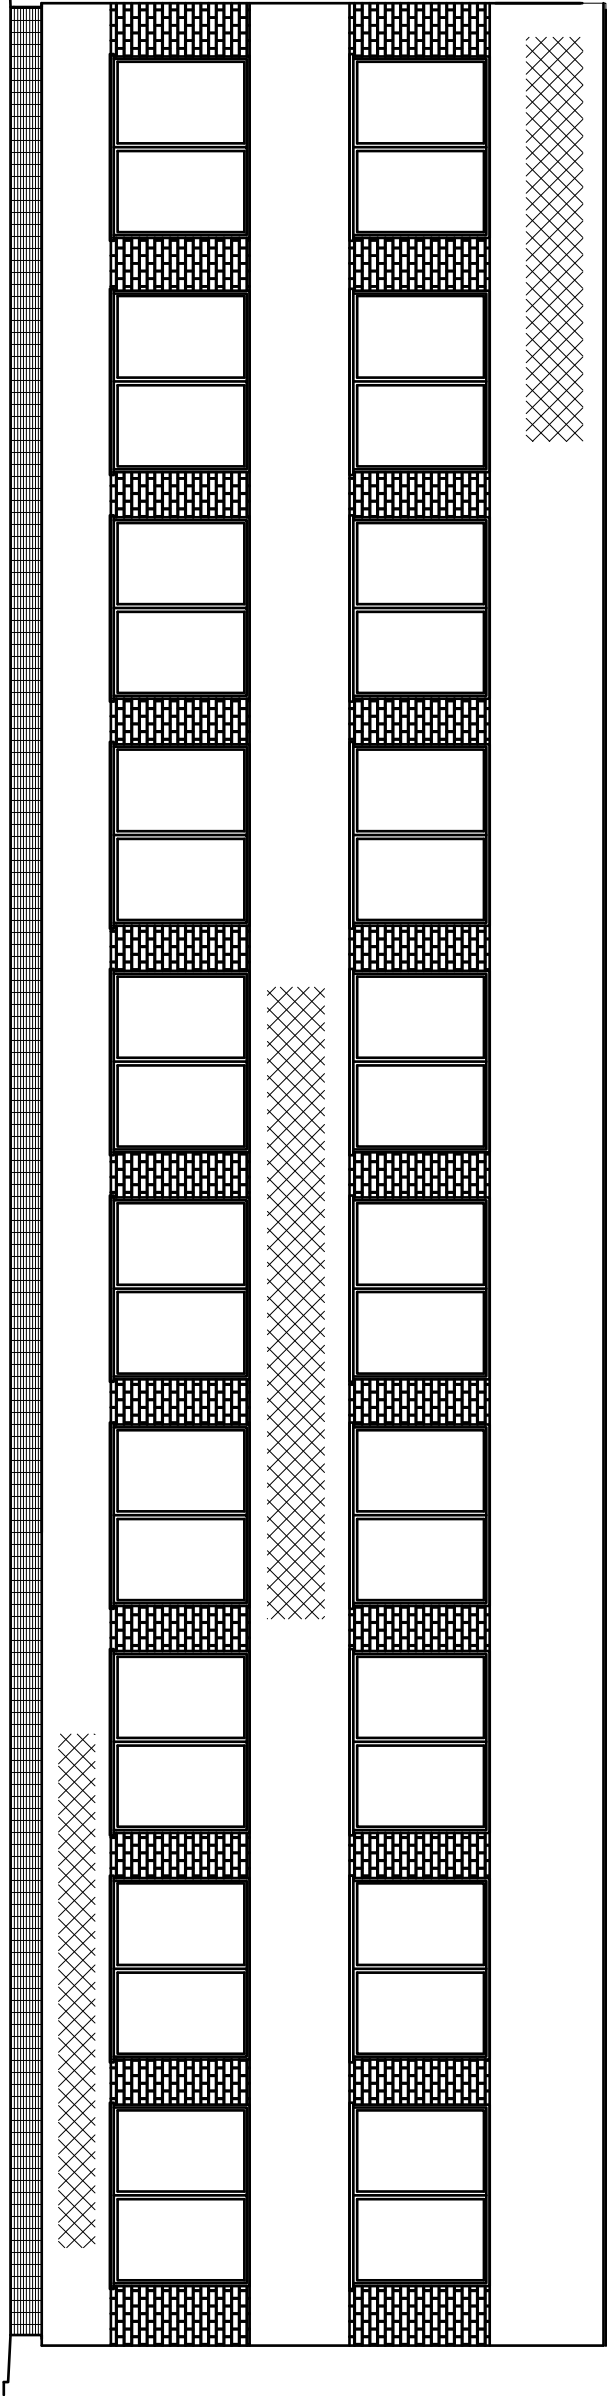

POHLED SEVERNÍ

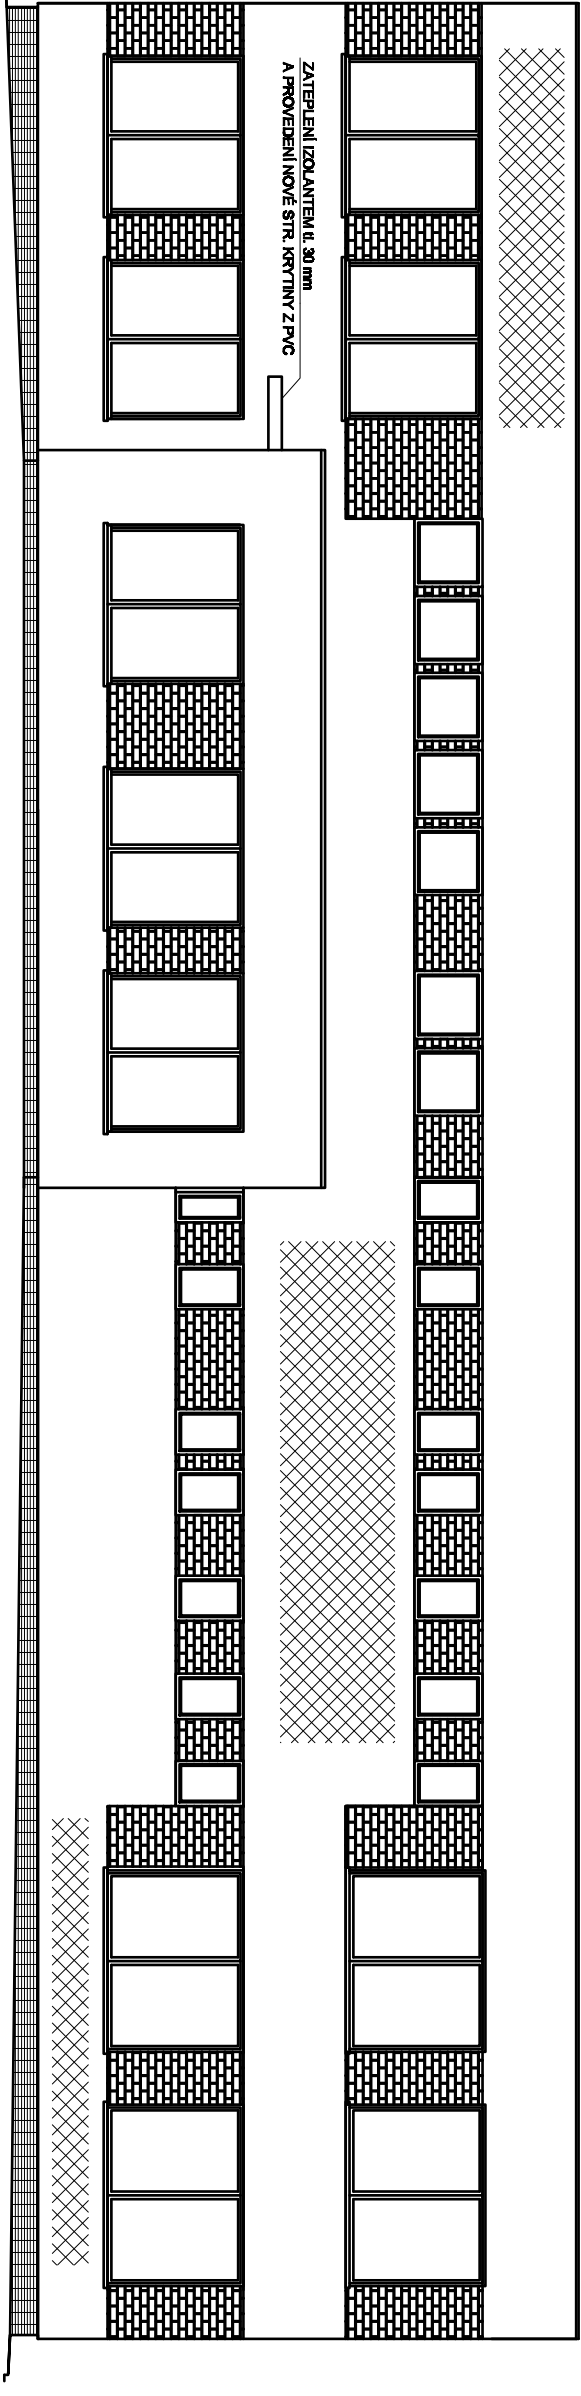

- LEGENDA MATERIÁLŮ
- CHIELNÝ OBRKLAD
 - EXTRUDOVANÝ POLYSTYREN tl. 120 mm - 0,036 W/mK
 - KONTAKTNÍ ZATEP. SYSTÉM EPS 100 tl. 140 a 30 mm- 0,037 W/mK

Zodpovědný projektant Ing. K. Iwanjelko		Vyrasoval : Ing. K. Iwanjelko	
Kuratelos u Orlonovs 34			
Kraj : Liberecký	M.Ú. : Jablonné v Podještědí		
Investor : Mesto Jablonné v Podještědí, ul.ka 22. J. Jablonné v Podještědí			
stavok: SNIŽENÍ ENERGETICKE NÁROČNOSTI ZŠ SPECIÁLNÍ A ZŠ PRAKTICKÁ KOMENSKÉHO 483, JABLONNÉ V PODJEŠTĚDÍ	FORMÁT MĚŘÍTKO 1:100	2x A4, list	
	Č. ZAK	II/2016	
Stavební článek :	STUPENĚ	P8P	
POHLEDY - stavební stav	ČÍSLO VÝKRESU	D-10b	