



POHLED VÝCHODNÍ

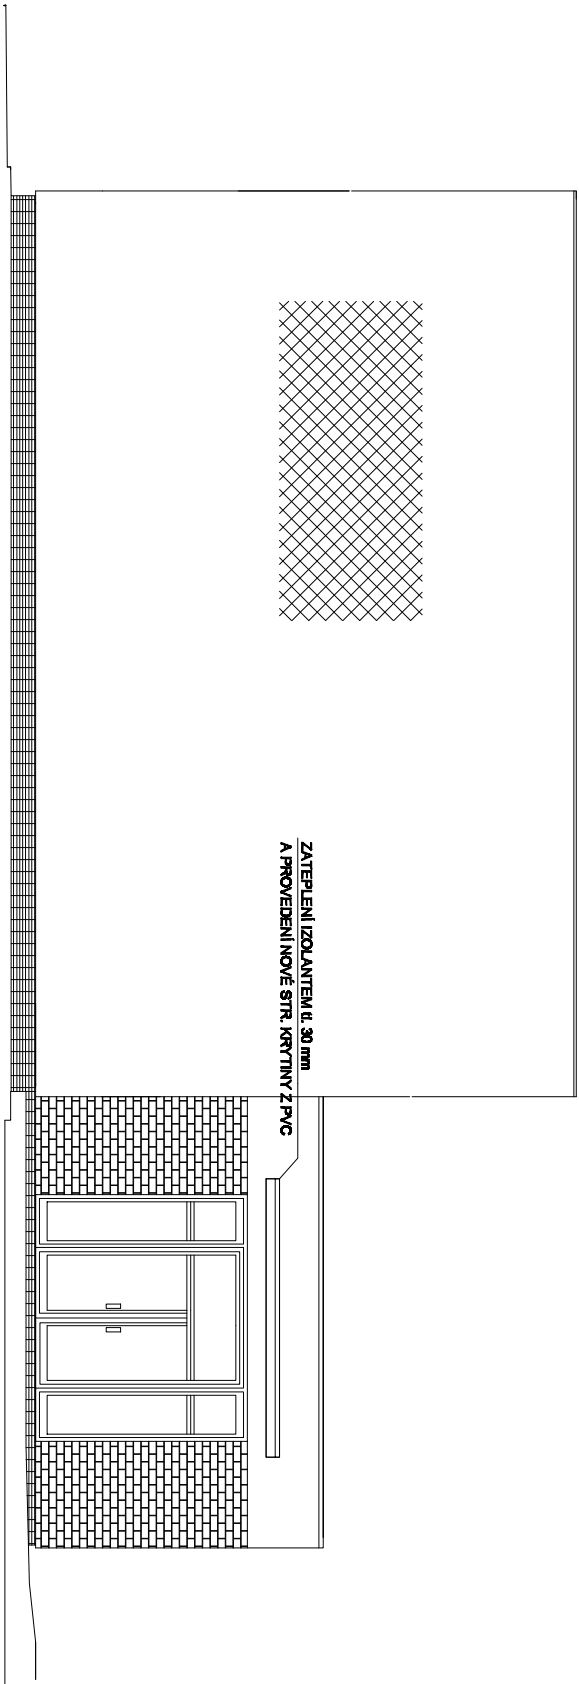

POHLED ZÁPADNÍ

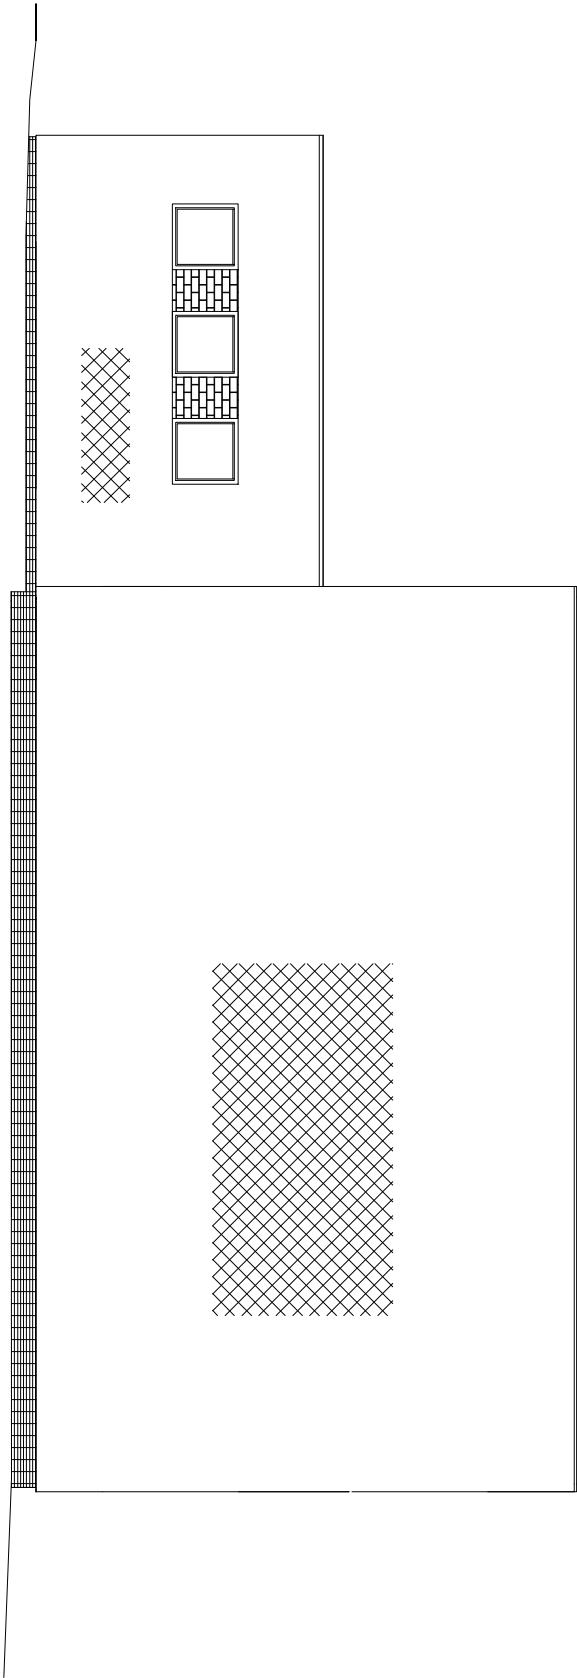

LEGENDA MATERIÁLŮ	
	CIHELNÝ OSKLAD
	EXTRUDOVANÝ POLYSTYREN tl. 120 mm - 0,039 W/mK
	KONTAKTNÍ ZATEP. SYSTÉM EPS 100 tl. 140 a 30 mm- 0,037 W/mK

Zodpovědný projektant Ing. K. Iwanejko		Vyraboval : Ing. K. Iwanejko	
Kunralice u Cvikova 34			
Kraj : Liberecký	M.Ú. : Jablonné v Podještědí		
Investor : Město Jablonné v Podještědí, nám. Míru 22, Jablonné v Podj.			
akce: SNIŽENÍ ENERGETICKÉ NÁROČNOSTI ZŠ SPECIÁLNÍ A ZŠ PRAKTICKÁ KOMENSKÉHO 453, JABLONNÉ V PODJEŠTĚDÍ	FORMÁT	2x A4, listk	
	MĚŘÍTKO	1:100	
	Č. ZAK.	II/2015	
Stavební část :	STUPĚŇ	PSP	
	POHLEDY - nový stav	ČÍSLO VÝKRESU	D11b