


VÝKRES STŘECHY

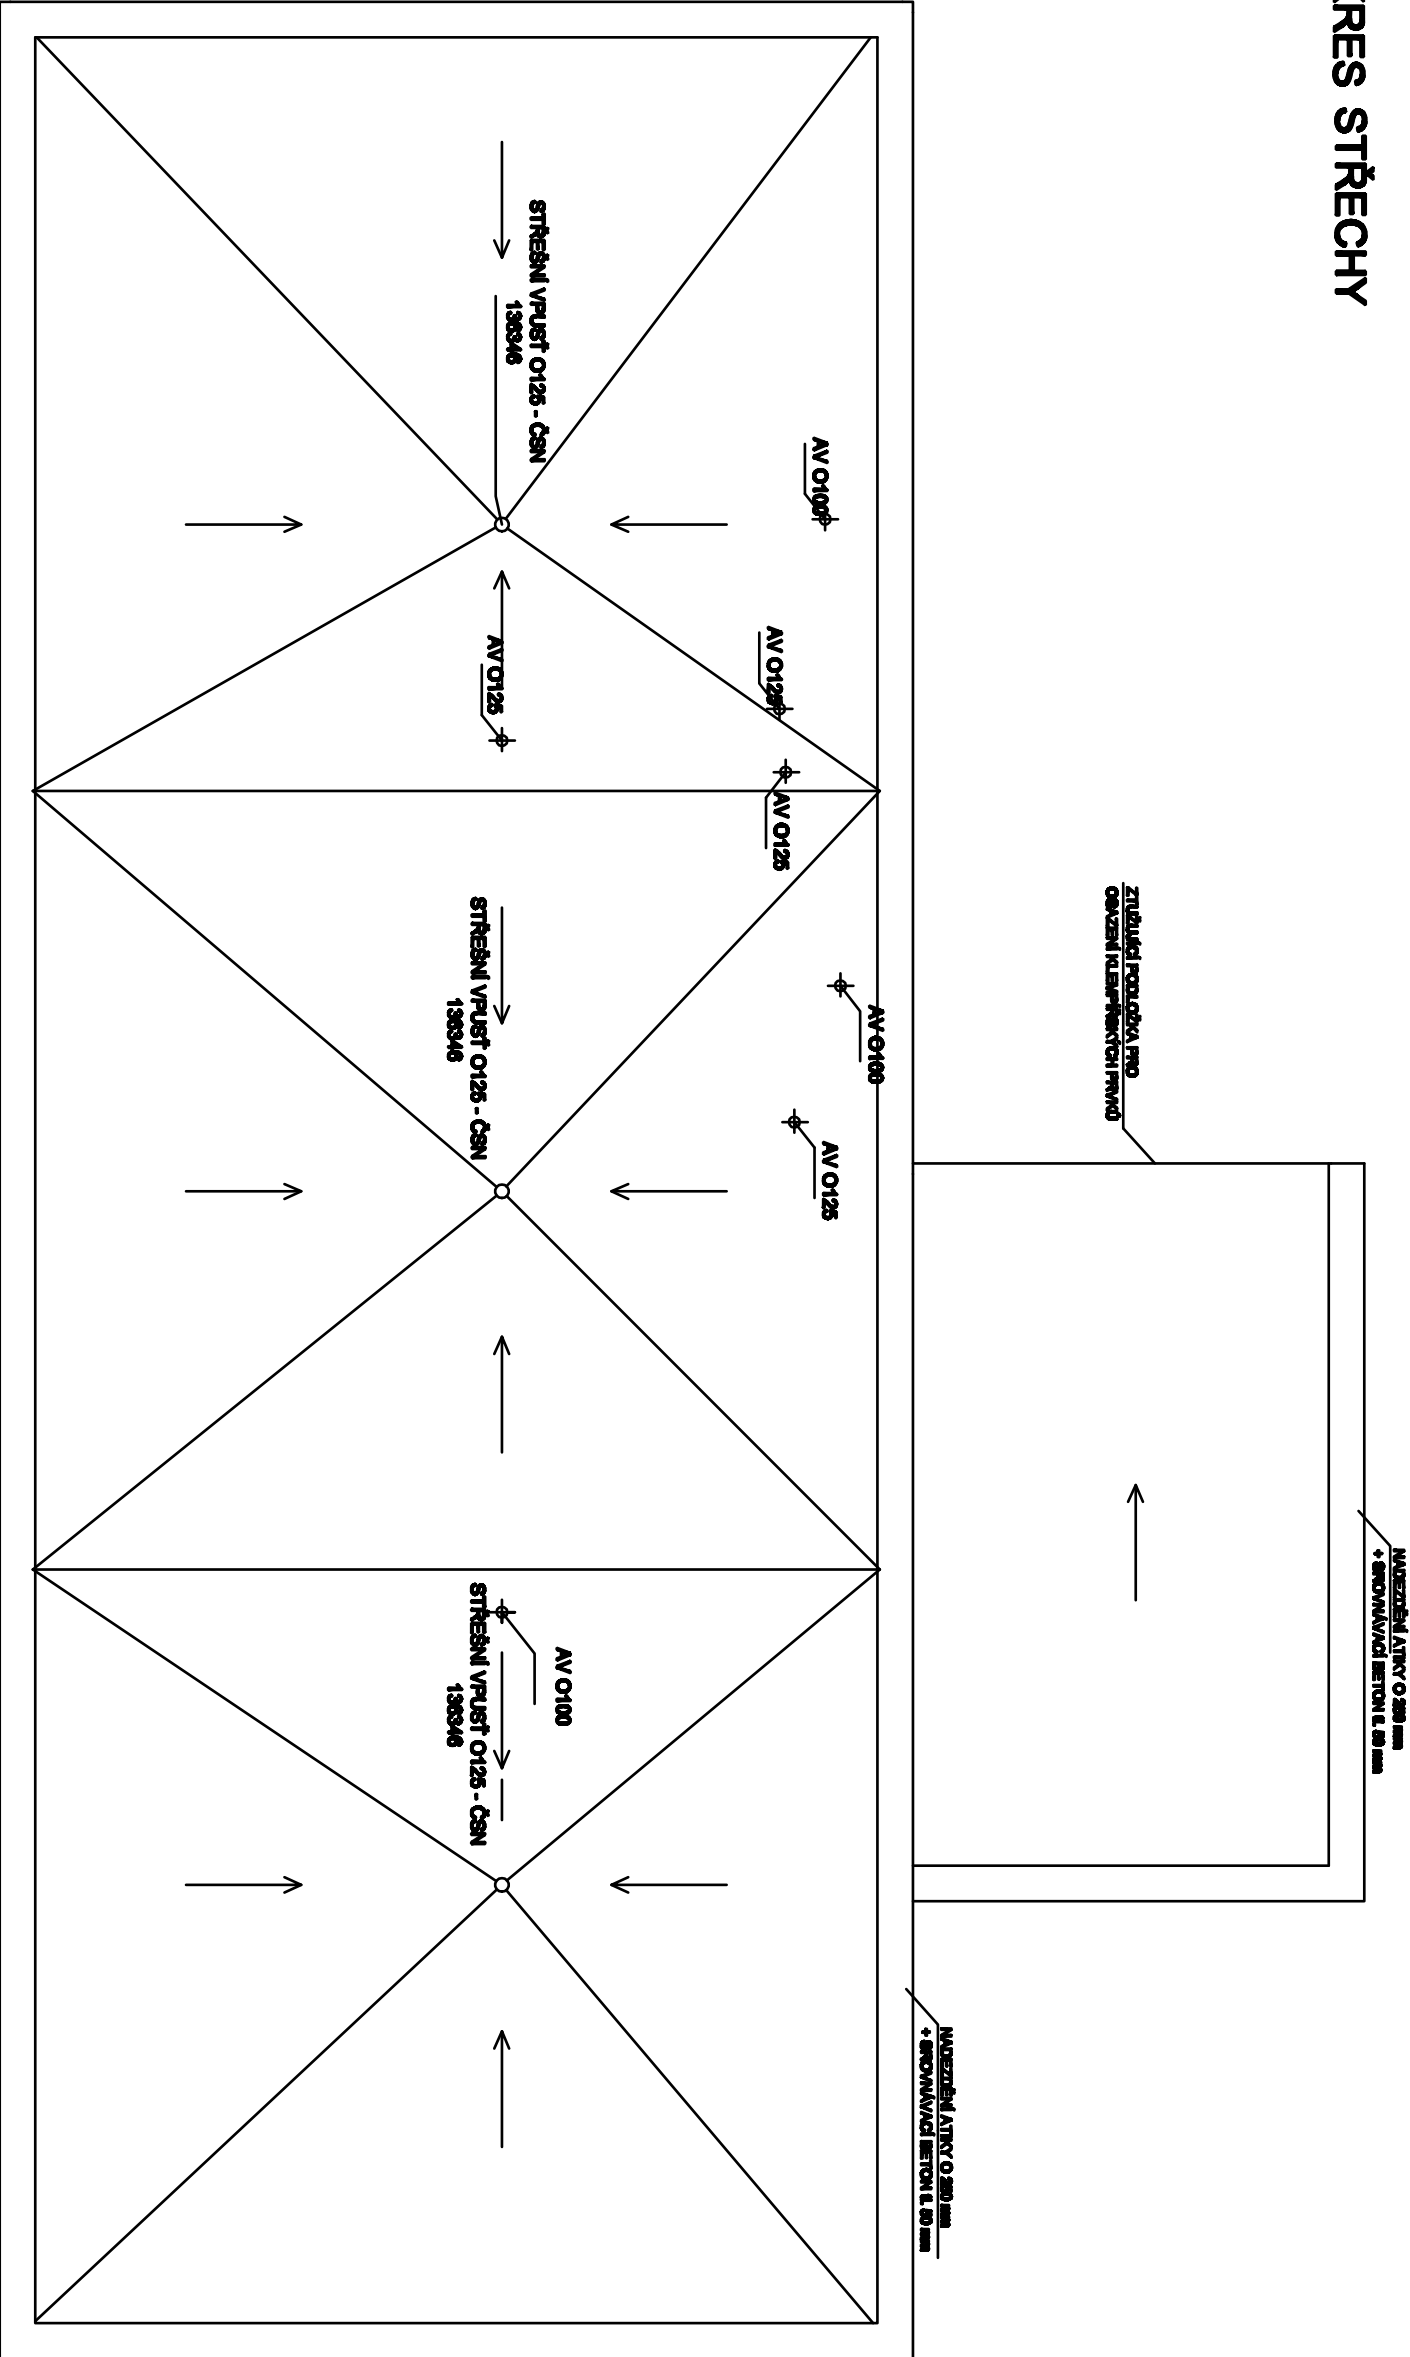

Zateplení střechy

- folie z PVC tl. 1,5 mm + geotextilie
- tepelná izolace EPS polystyren tl. 240 mm (lambda 0,039 W/mK) - kladena ve dvou vrstvách
- sítavací atika dle střechy

POZNÁMKA

Atika bude zakotvena na svislou výztuž!
Střešní vpusti a odvětrávací potrubí budou
prodlouženy a vyměněny za nové!

Zodpovědný projektant Ing. K. Iwanjelko Kurnatka u Cvikova 34		Vyraboval : Ing. K. Iwanjelko	
Kraj : Liberecký	M.Ú. : Jablonné v Podještědí		
Investor : Město Jablonné v Podještědí, nám. Míru 22, Jablonné v Podj.			
dílka:	FORMÁT		
SNÍŽENÍ ENERGETICKÉ NÁROČNOSTI ZŠ SPECIÁLNÍ A ZŠ PRAKTICKÁ KOMENSKÉHO 483, JABLONNÉ V PODJEŠTĚDÍ	MĚŘÍTKO		
	1:100		
	Č. ZAK.		
	II/2015		
Stavební část :	STUPĚŇ		
	Přp		
VÝKRES STŘECHY - nový stav	ČÍSLO		
	VÝKRESU		
	D12b		