




Atika

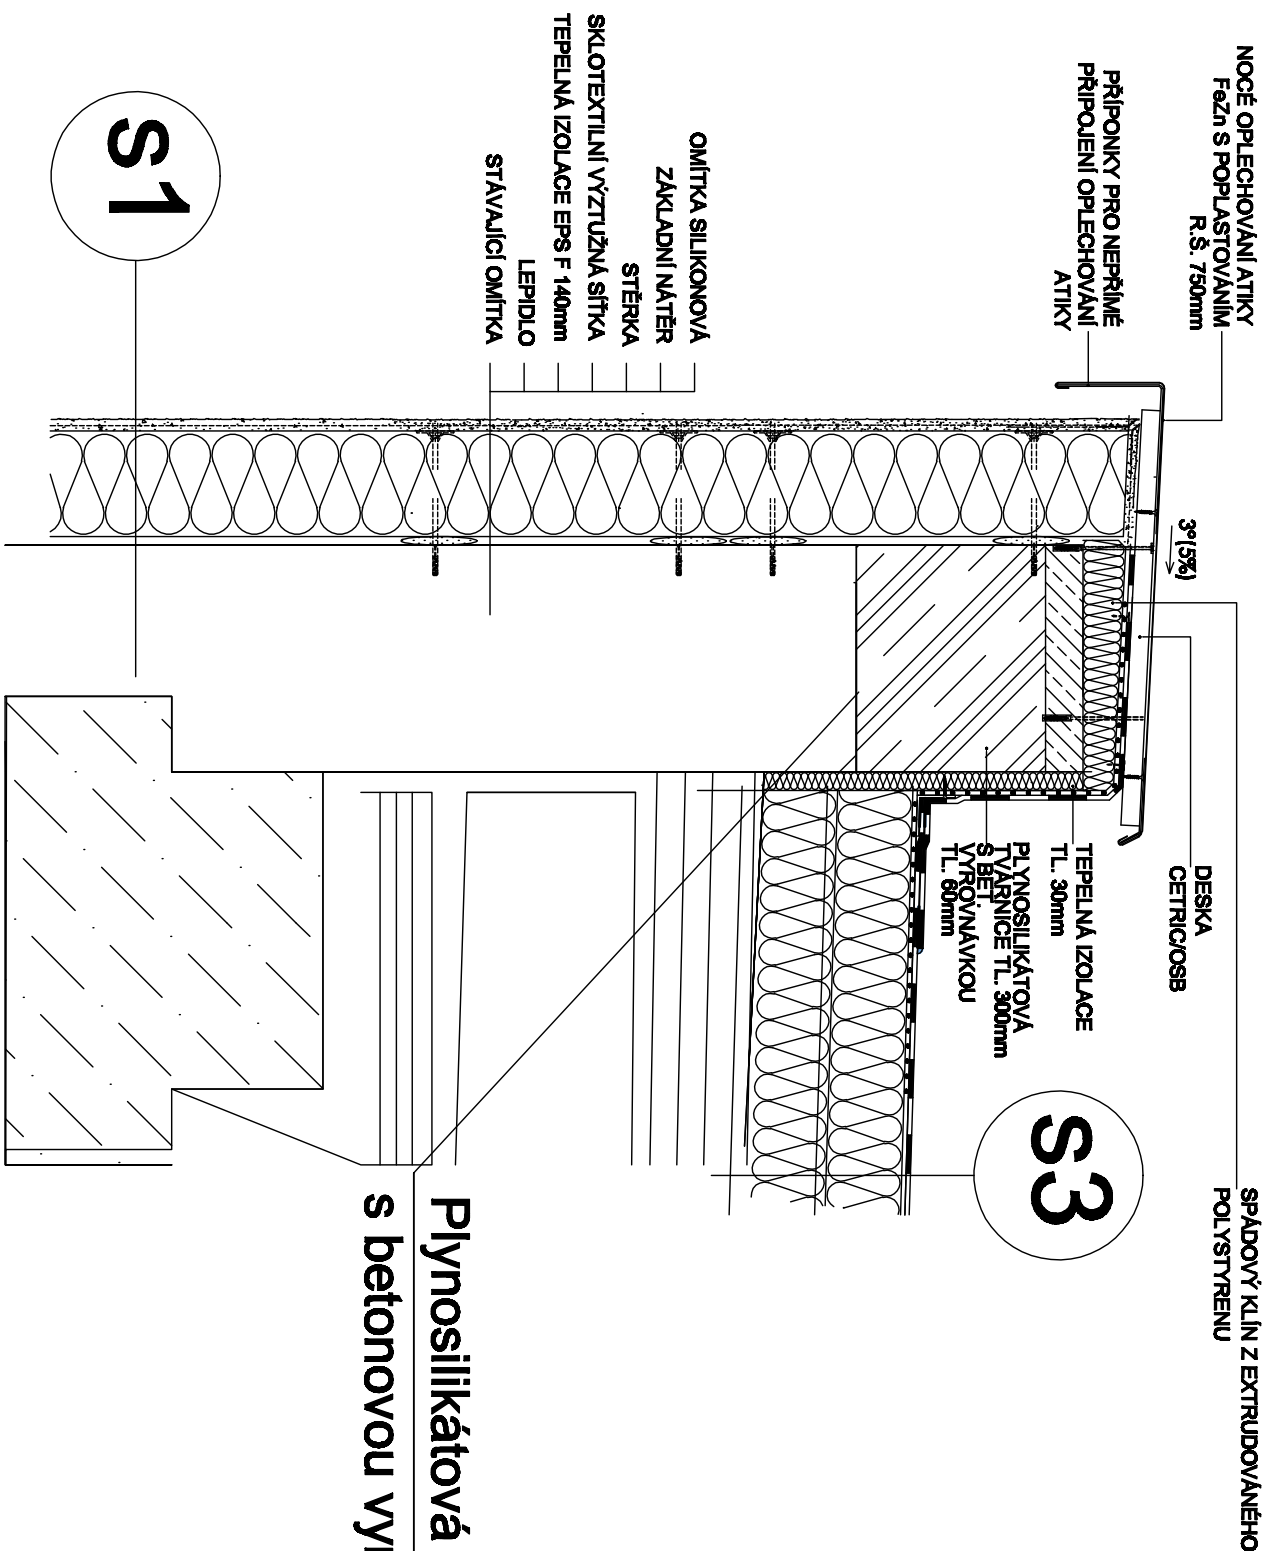

Plynosilikátová tvárnice tl.300 mm
s betonovou vyrovnávkou tl. 60 mm

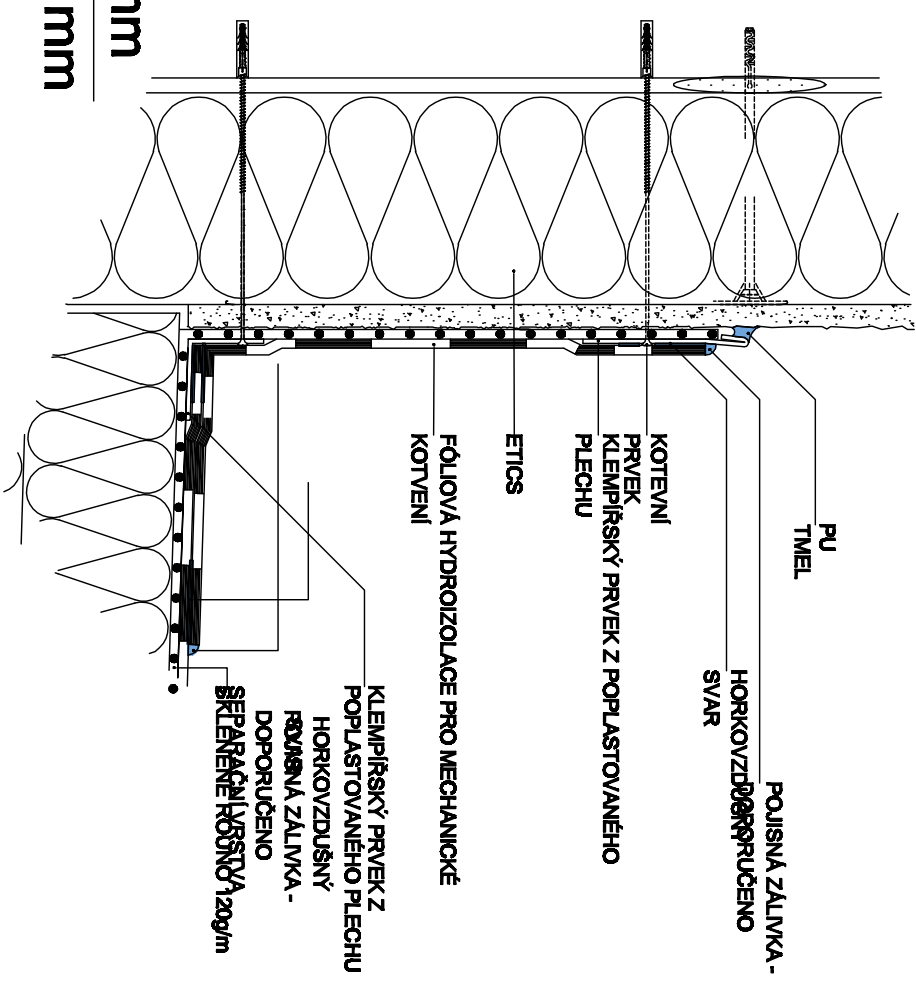

Napojení hydroizolace na svislou stěnu

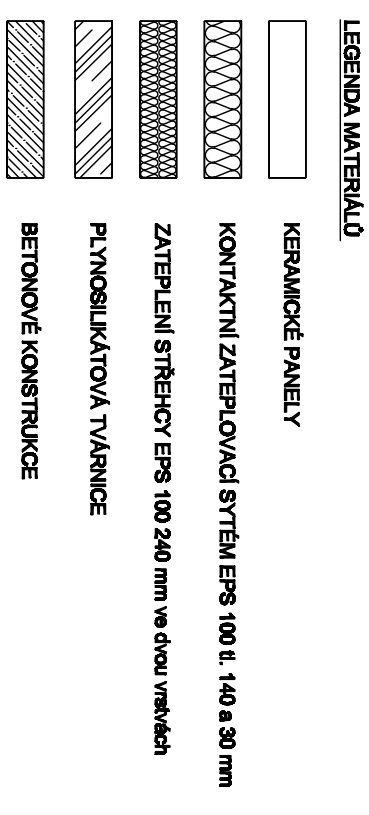

Zodpovědný projektant Ing. K. Iwanejko		Vyraboval : Ing. K. Iwanejko	
Kurnatice u Cvikova 34			
Kraj : Liberecký	M.Ú. : Jablonné v Podještědí		
Investor : Město Jablonné v Podještědí, nám. Míru 22, Jablonné v Podj.			
akce: SNIŽENÍ ENERGETICKÉ NÁROČNOSTI ZŠ PRAKTIČKÁ A ZŠ SPECIÁLNÍ KOMENSKÉHO 453, JABLONNÉ V PODJEŠTĚDÍ		FORMÁT 2x A4, listů 1:20	
		Č. ZAK /2015	
Stavební část : DETAIL 1		STUPEŇ DSP	
		ČÍSLO VÝKRESU	D 13b