
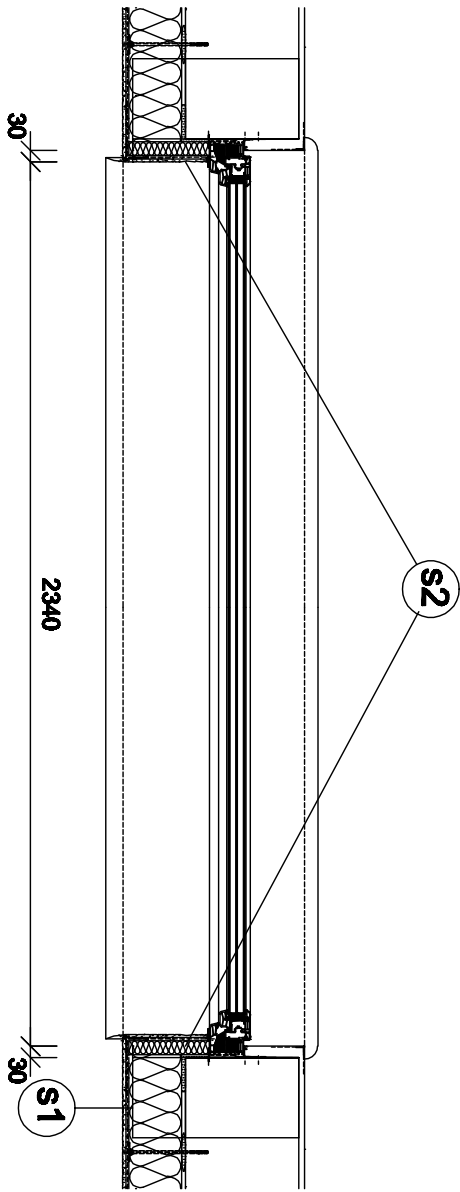
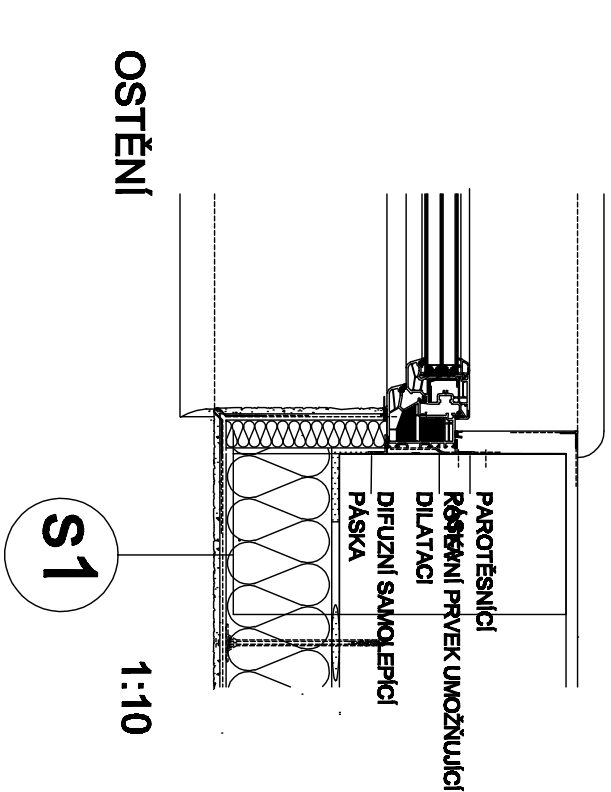
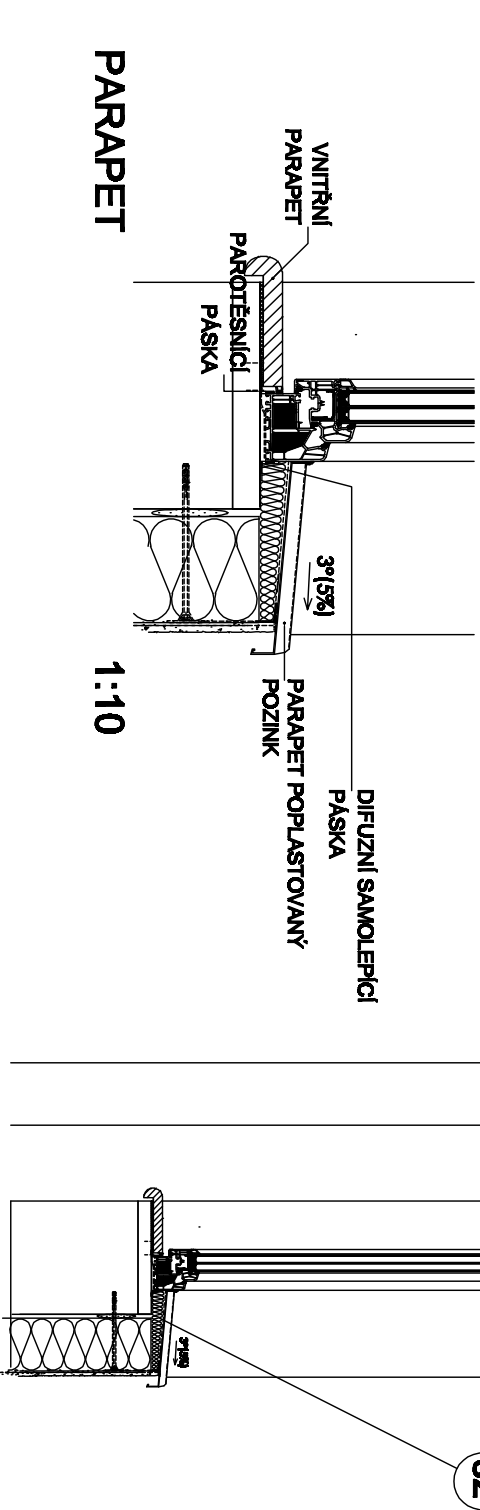


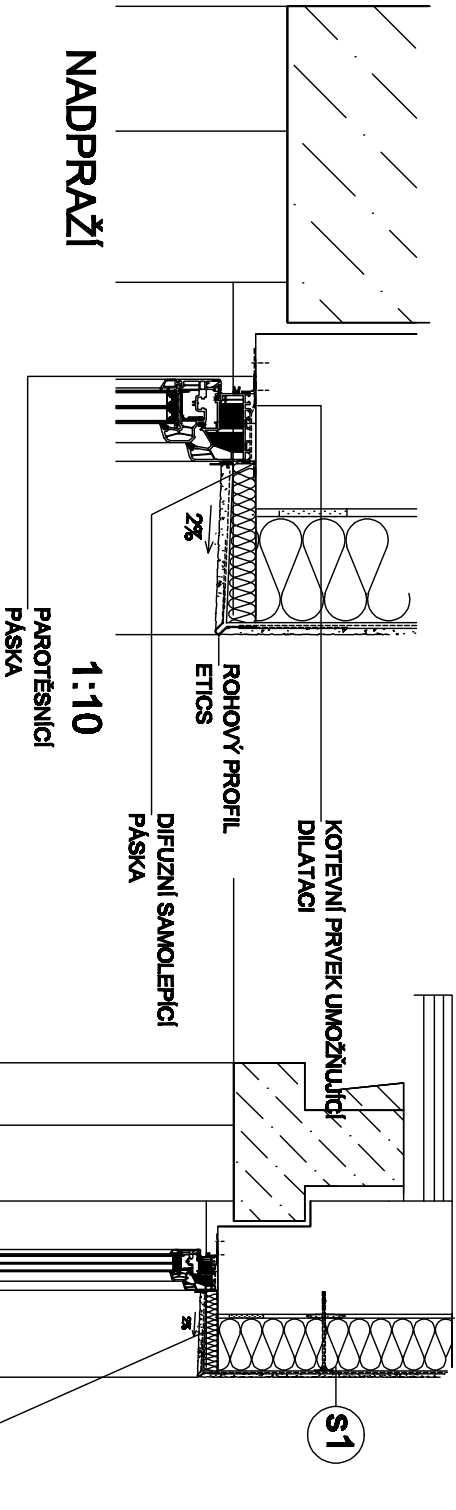

### S1 Zateplení fasády na stáv.podkladu z omítky

- Očištění stáv.omítky tlakovou vodou
- Vyspravení a vyrovnání st. podkladní omítky jádrovou venkovní omítkou - 20%
- Penetrační nátěr
- Lepicí stěrkový tmel
- Kontaktní zateplovací systém EPS 100 tl. 140 mm (lambda 0,037 W/mK) kotvení pomocí hmoždínek 4 ks/m2
- Štěrkový tmel
- Sklotextilní síťovina
- Penetrační nátěr
- Silikonová omítka

### S2

- Očištění stáv.omítky tlakovou vodou
- Vyspravení a vyrovnání st. podkladní omítky jádrovou venkovní omítkou - 20%
- Penetrační nátěr
- Lepicí stěrkový tmel
- Kontaktní zateplovací systém EPS 100 tl. 30 mm (lambda 0,037 W/mK) kotvení pomocí hmoždínek 4 ks/m2
- Štěrkový tmel
- Sklotextilní síťovina
- Penetrační nátěr
- Silikonová omítka

#### LEGENDA MATERIÁLŮ

- KERAMICKÉ PANELE
- KONTAKTNÍ ZATEPLOVACÍ SYSTÉM EPS 100 tl. 140 a 30 mm
- ZATEPLENÍ STŘECHY EPS 100 240 mm ve dvou vrstvách
- PLYNOSILIKÁTOVÁ TVÁRNICE
- BETONOVÉ KONSTRUKCE

|                                                                          |           |                    |                        |
|--------------------------------------------------------------------------|-----------|--------------------|------------------------|
| Zodpovědný projektant                                                    |           | Výpracoval :       |                        |
| Ing. K. Iwanejko                                                         |           | Ing. K. Iwanejko   |                        |
| Kurnatice u Orlíkova 34                                                  |           |                    |                        |
| Krej :                                                                   | Liberecký | M.Ú. :             | Jablonské v Podještědí |
| Investor : Město Jablonské v Podještědí, nám. Míru 22, Jablonské v Podj. |           |                    |                        |
| altice:                                                                  |           | FORNAT 2x A4, řádk |                        |
| SNÍŽENÍ ENERGETICKÉ NÁROČNOSTI                                           |           | MĚŘÍTKO 1:20       |                        |
| ZŠ PRAKTICKÁ A ZŠ SPECIÁLNÍ                                              |           | Č. ZAK /2015       |                        |
| KOMENSKÉHO 459, JABLONNÉ V PODJEŠTĚDÍ                                    |           | STUPĚŇ DSP         |                        |
| Stavební část :                                                          |           |                    |                        |
| DETAIL 1                                                                 |           | ČÍSLO VÝKRESU      | D 14b                  |