


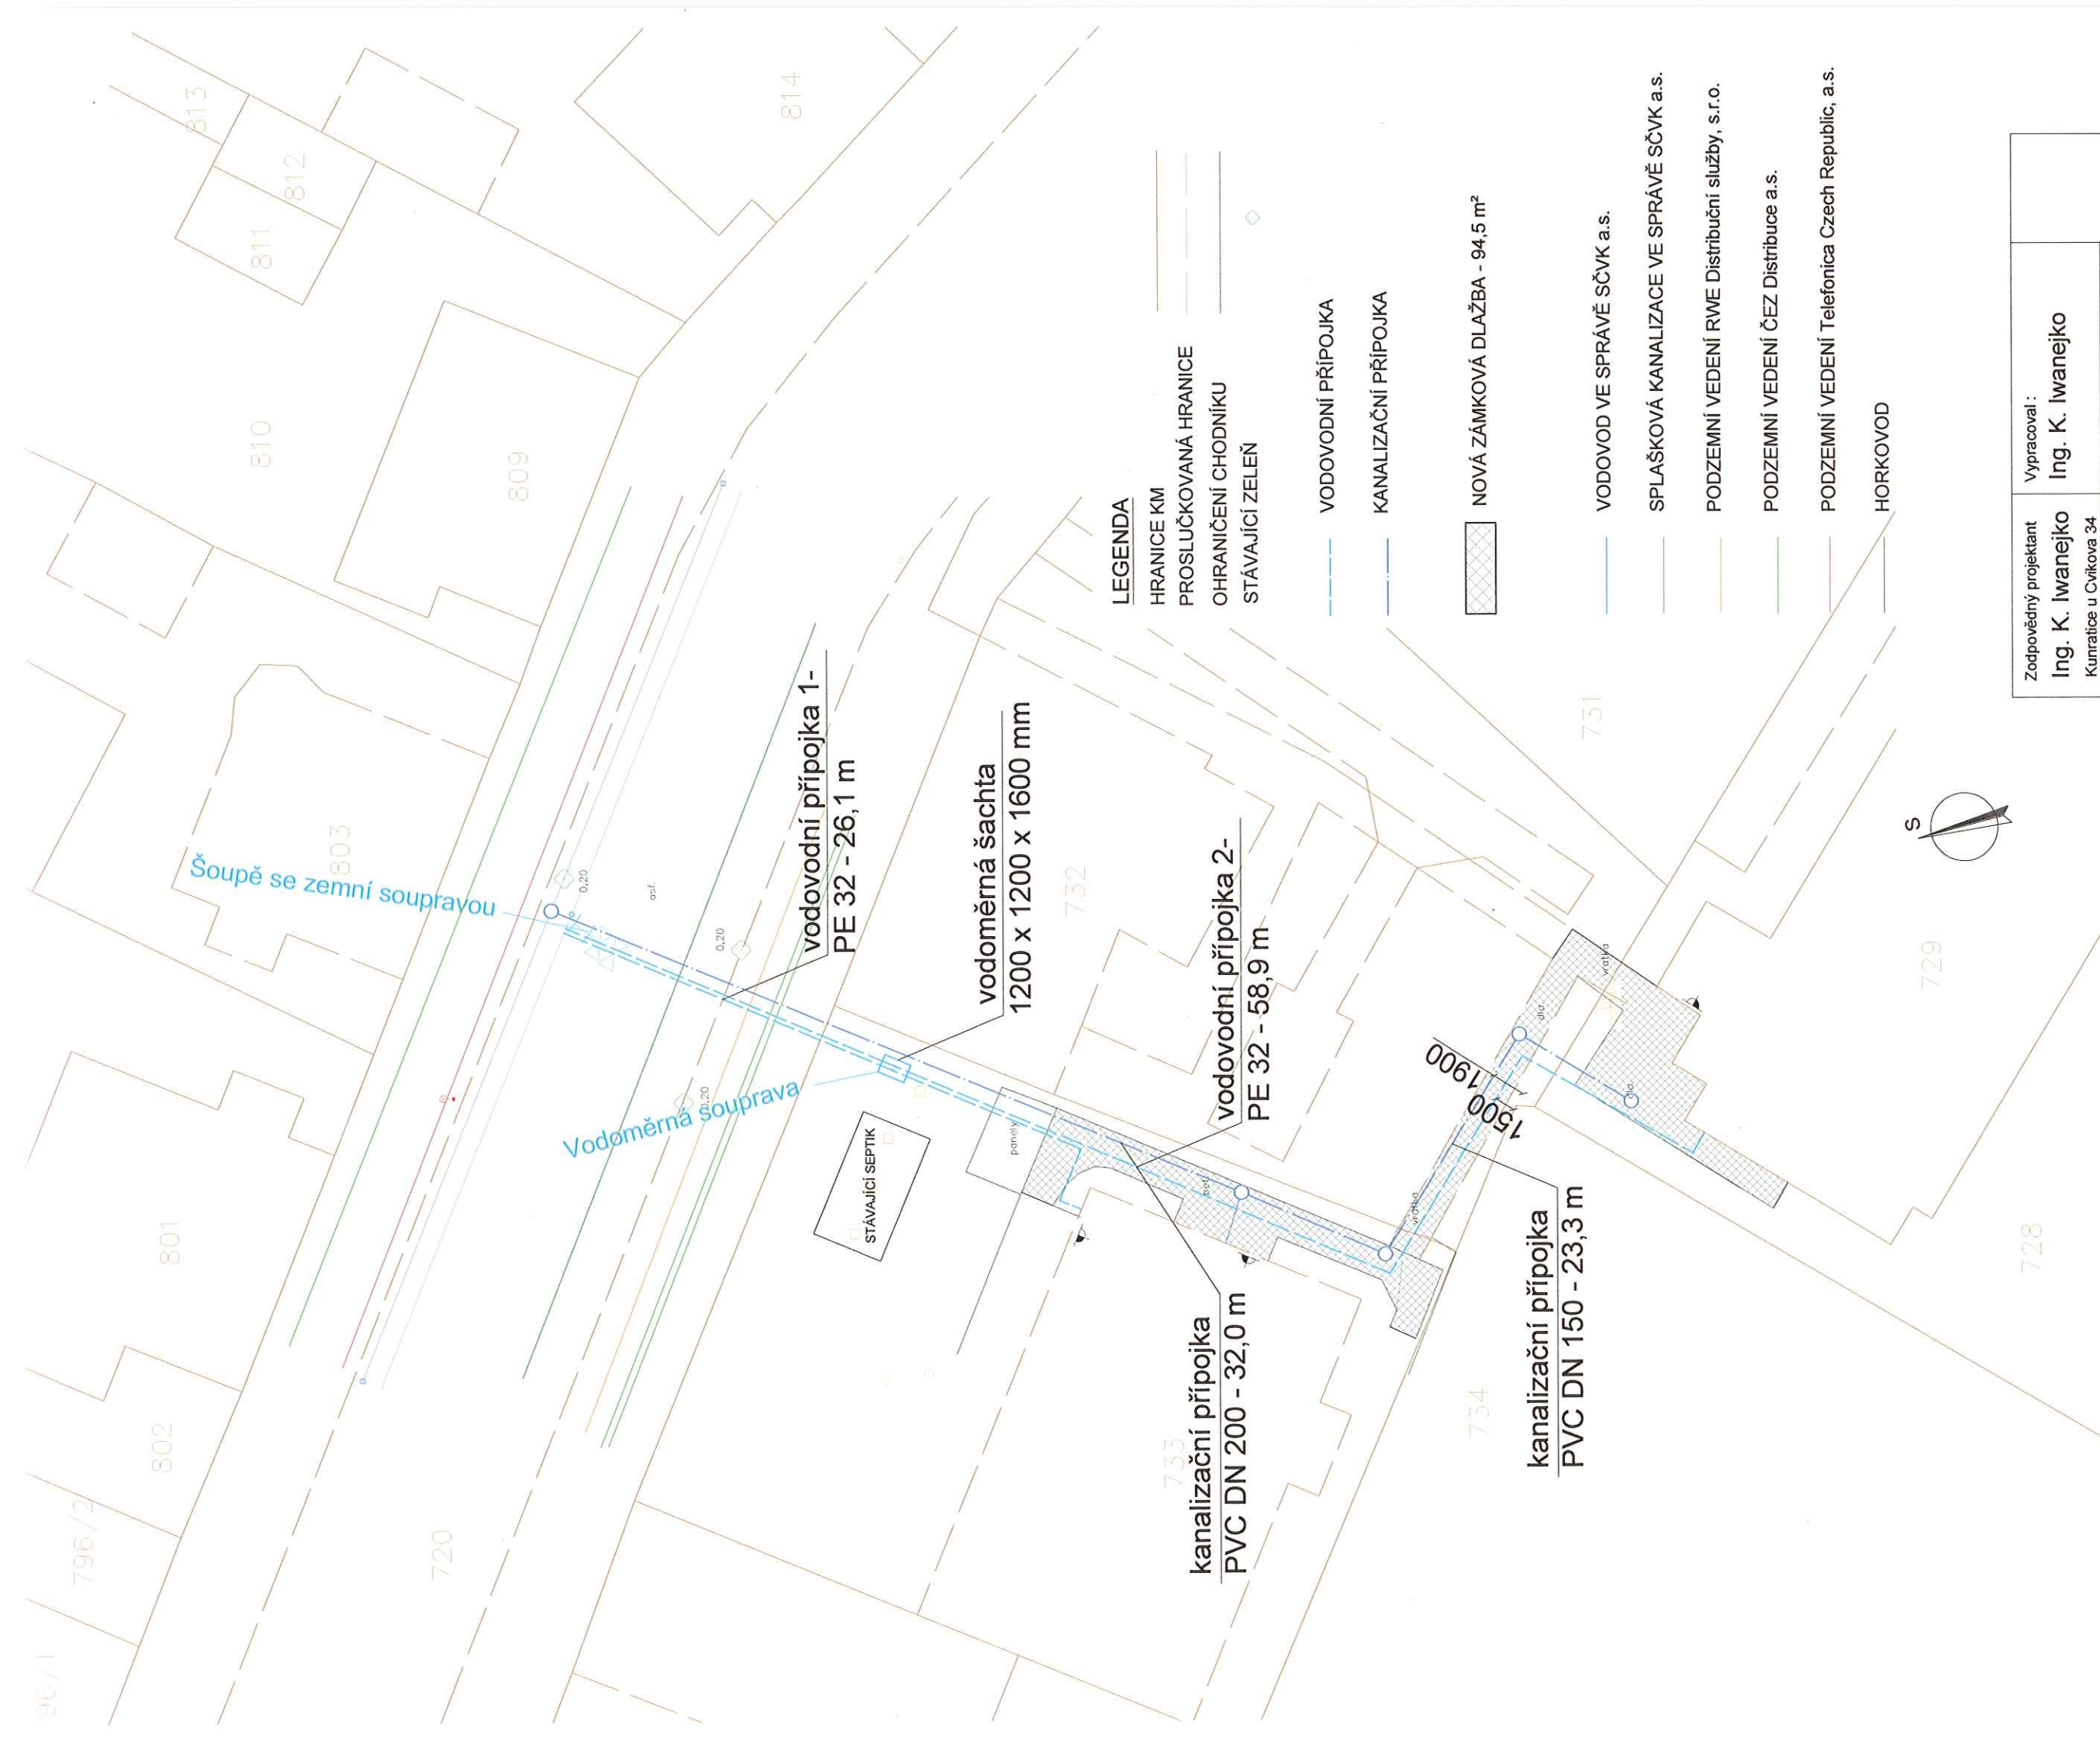

LEGENDA

HRANICE KM
PROSLUČKOVANÁ HRANICE
OHRANIČENÍ CHODNÍKU
STÁVAJÍCÍ ZELEN'

VODOVODNÍ PŘÍPOJKA

KANALIZAČNÍ PŘÍPOJKA

NOVÁ ZÁMKOVÁ DLAŽBA - 94,5 m²

VODOVOD VE SPRÁVĚ SČVK a.s.

SPLAŠKOVÁ KANALIZACE VE SPRÁVĚ SČVK a.s.

PODZEMNÍ VEDENÍ RWE Distribuční služby, s.r.o.

PODZEMNÍ VEDENÍ ČEZ Distribuce a.s.

PODZEMNÍ VEDENÍ Telefonica Czech Republic, a.s.

HORKOVOD


POZNÁMKA:

ZÁKRES INŽENÝRSKÝCH SÍTÍ JE POUZE ORIENTAČNÍ, PŘED ZAPOČETÍM STAVEBNÍCH PRACÍ JE NUTNÉ VŠECHNY DOTČENÉ SÍTĚ VYTÝČIT! STÁVAJÍCÍ SEPTIK BUDE PO DOKONČENÍ STAVBY VYČERPÁN, VYDEZINFIKOVÁN A ZASYPÁN!

Zodpovědný projektant Ing. K. Iwanejko Kunratice u Cvikova 34 Kraj: Liberecký	Vpracoval: Ing. K. Iwanejko	
	M.Ú.: Mimoň	
Investor: Město Mimoň, Mírová 120/3, 471 24 Mimoň		
akce: VODOVODNÍ A KANALIZAČNÍ PŘÍPOJKA pro objekt na st.p.č.733 a st.p.č.729 v k.ú. a obci Mimoň	FORMAT	2x A4, tisk
	MĚŘÍTKO	1:250
	Č. ZAK.	/2013
Stavební část:	STUPEŇ	ÚS
	ČÍSLO VÝKRESU	1
SITUACE		

KATASTR
ČÍSLO PARCELY
DRUH POVRCHU

MIMOŇ		
p.p.č.720	st.p.č.733	
ZPEVNĚNÁ PLOCHA - komunikace, chodník	NEZPEVNĚNÁ PLOCHA	ZPEVNĚNÁ PLOCHA

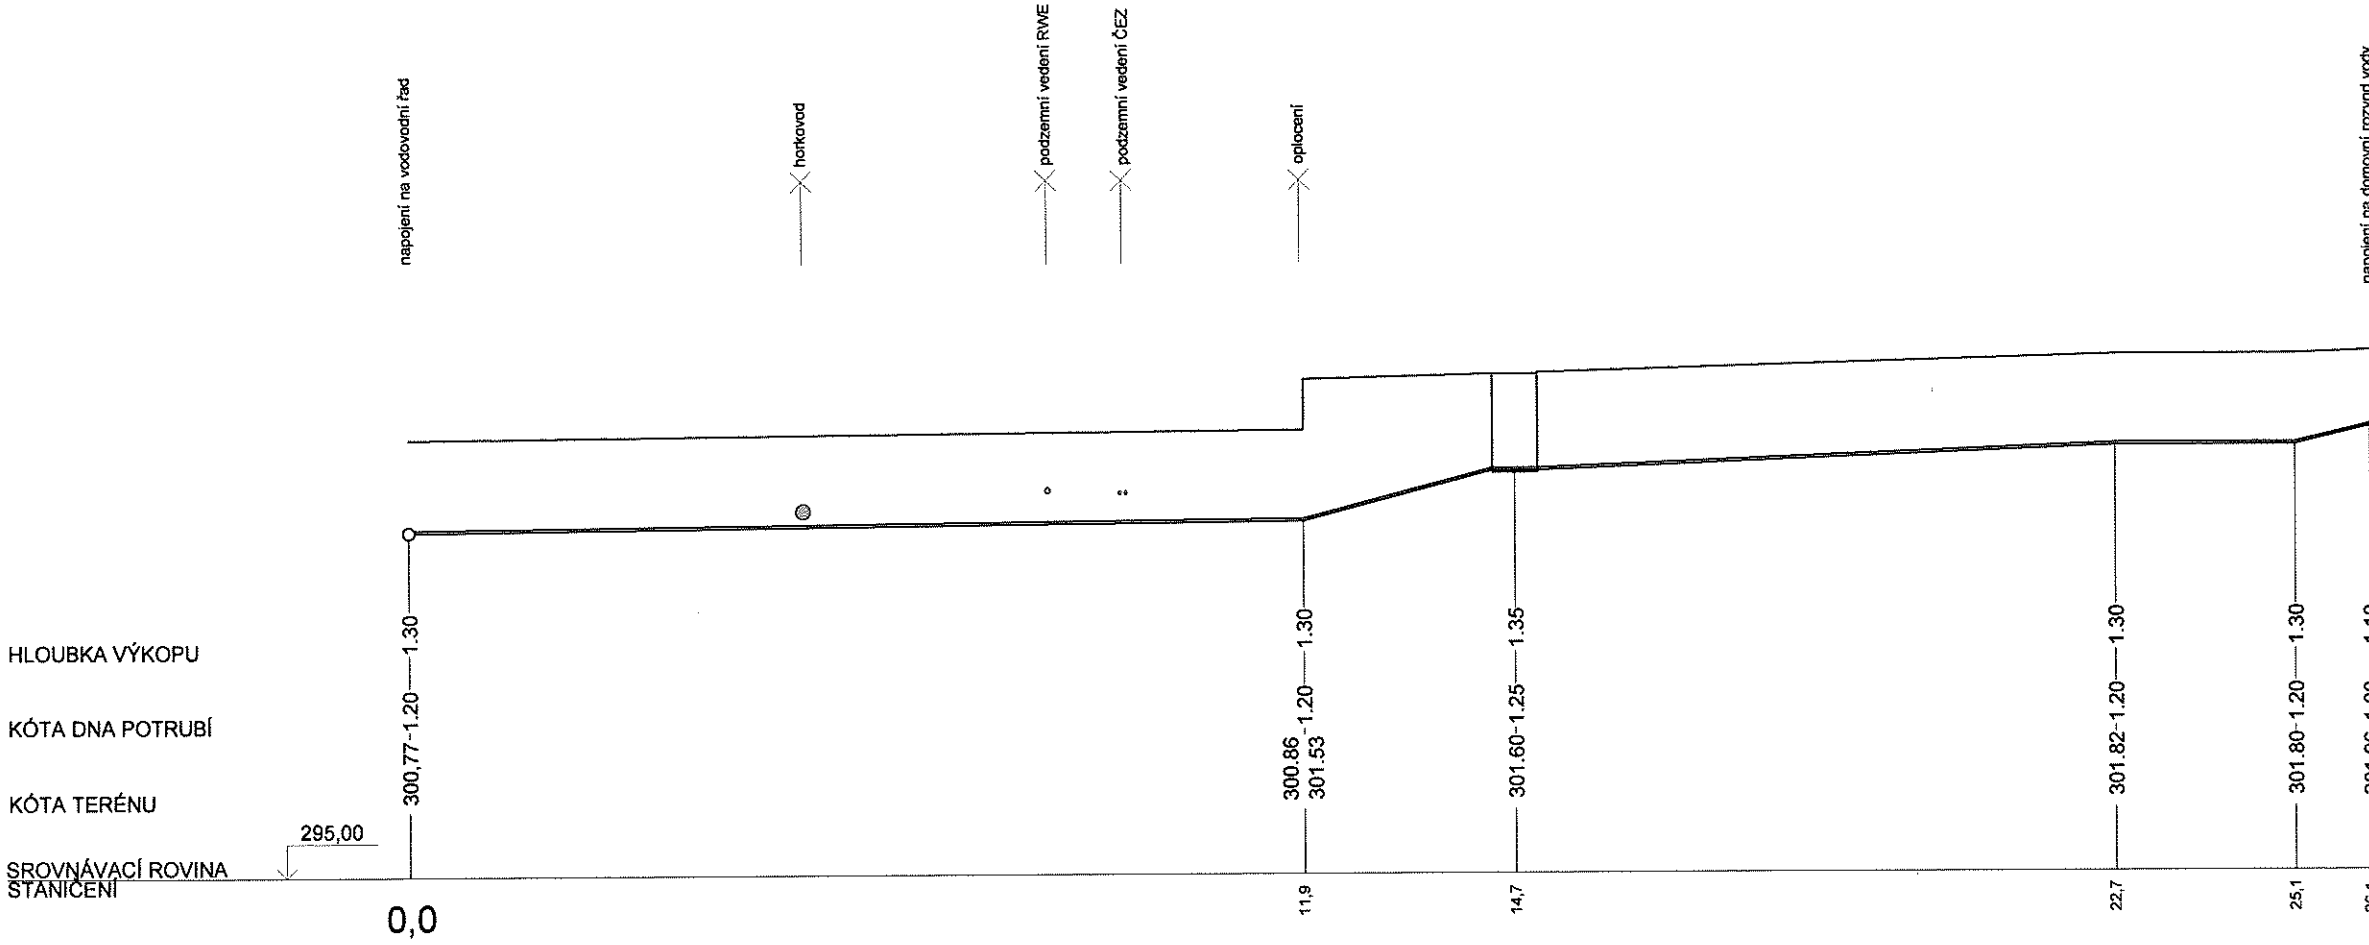


PROFIL - MATERIÁL - DÉLKA
SKLON
ULOŽENÍ

32 - PE - 26,1 m
PÍSKOVÉ LOŽE

Zodpovědný projektant Ing. K. Iwanejko Kunratice u Cvikova 34 Kraj : Liberecký	Vypracoval : Ing. K. Iwanejko M.Ú. : MIMOŇ	
Investor : MĚSTO MIMOŇ, MÍROVÁ 120, MIMOŇ		
akce: VODOVODNÍ A KANALIZAČNÍ PŘÍPOJKA pro objekt na pozemku st.č.733 a st.č.729 v k.ú. a obci Mimoň	FORMÁT MĚŘÍTKO	2x A4,tisk 1:100/100
	Č. ZAK.	/2013
Stavební část : PODÉLNÝ PROFIL - VODA 1	STUPEŇ	DSP
	ČÍSLO VÝKRESU	2

KATASTR
ČÍSLO PARCELY
DRUH POVRCHU

MIMOŇ	
p.p.č.720	st.p.č.733
ZPEVNĚNÁ PLOCHA - komunikace, chodník	NEZPEVNĚNÁ PLOCHA

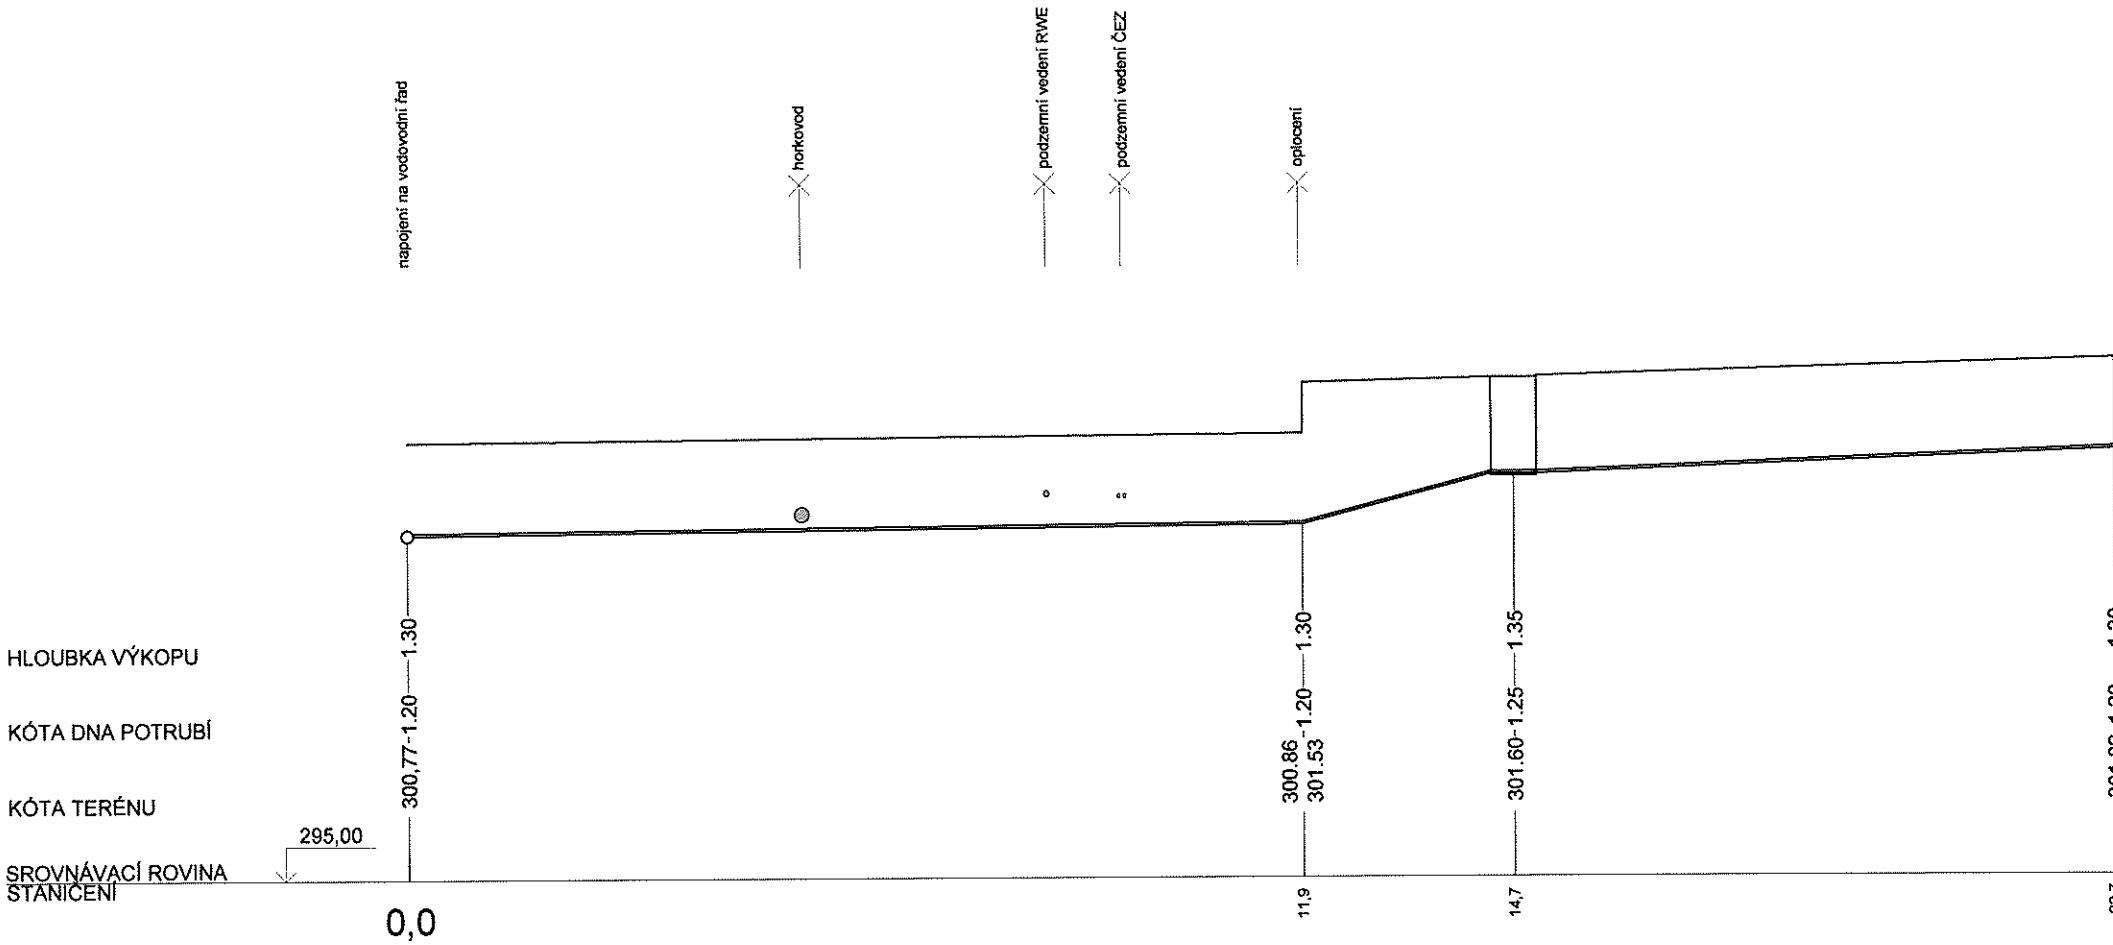

PROFIL - MATERIÁL - DÉLKA
SKLON
ULOŽENÍ

32 - PE - 58,9 m
PÍSKOVÉ LOŽE


Zodpovědný projektant Ing. K. Iwanejko Kunratice u Cvikova 34	Vypracoval : Ing. K. Iwanejko	
Kraj : Liberecký	M.Ú. :MIMOŇ	
Investor : MĚSTO MIMOŇ, MÍROVÁ 120, MIMOŇ		
akce: VODOVODNÍ A KANALIZAČNÍ PŘÍPOJKA pro objekt na pozemku st.č.733 a st.č.729 v k.ú. a obci Mimoň	FORMÁT MĚŘÍTKO	2x A4,tisk 1:100/100
	Č. ZAK.	/2013
Stavební část :	STUPEŇ	DSP
PODÉLNÝ PROFIL - VODA2	ČÍSLO VÝKRESU	3

KATASTR
ČÍSLO PARCELY
DRUH POVRCHU

MIMOŇ			
st.p.č.733	st.p.č.733	st.p.č.732	p.p.č.728
ZPEVNĚNÁ PLOCHA - komunikace, chodník	ZPEVNĚNÁ PLOCHA	ZPEVNĚNÁ PLOCHA	ZPEVNĚNÁ PLOCHA

HLOUBKA VÝKOPU
KÓTA DNA POTRUBÍ
KÓTA TERÉNU
SROVNÁVACÍ ROVINA
STANICENÍ

295,00

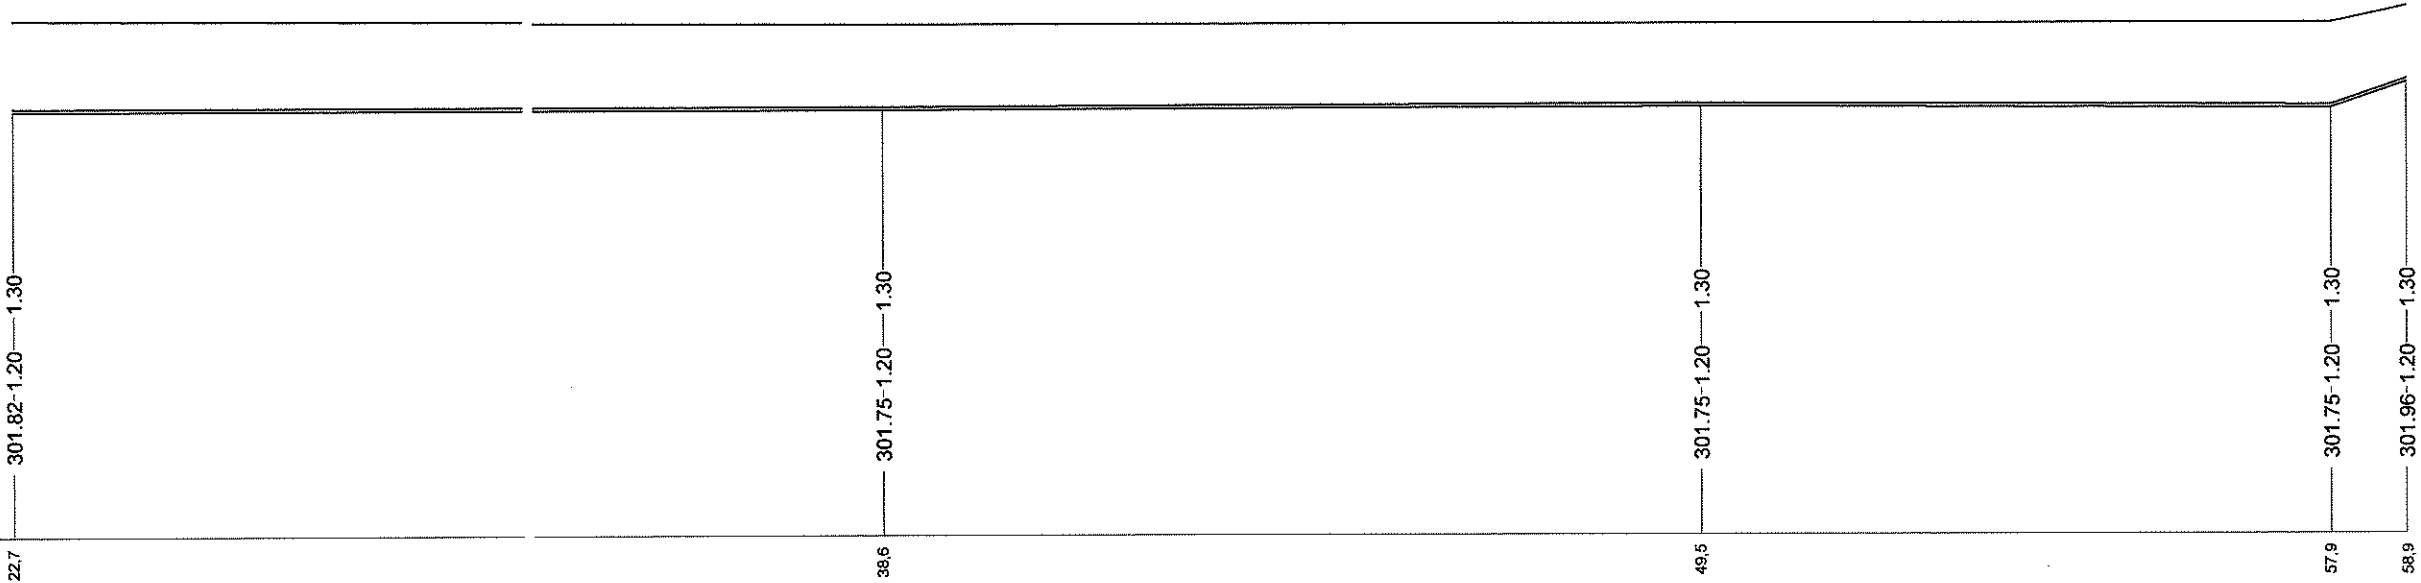

napojení na domovní rozvod vody


PROFIL - MATERIÁL - DÉLKA
SKLON
ULOŽENÍ

32 - PE - 58,9 m	
PÍSKOVÉ LOŽE	

Zodpovědný projektant Ing. K. Iwanejko Kunratice u Cvikova 34		Vypracoval : Ing. K. Iwanejko		
Kraj : Liberecký		M.Ú. :MIMOŇ		
Investor : MĚSTO MIMOŇ, MÍROVÁ 120, MIMOŇ				
akce: VODOVODNÍ A KANALIZAČNÍ PŘÍPOJKA pro objekt na pozemku st.č.733 a st.č.729 v k.ú. a obci Mimoň	FORMÁT MĚŘÍTKO		2x A4,tisk 1:100/100	
	Č. ZAK.		/2013	
Stavební část :			STUPEŇ	DSP
PODÉLNÝ PROFIL - VODA2			ČÍSLO VÝKRESU	4

KATASTR
ČÍSLO PARCELY
DRUH POVRCHU

MIMOŇ		
p.p.č.720	st.p.č.733	
ZPEVNĚNÁ PLOCHA - komunikace, chodník	NEZPEVNĚNÁ PLOCHA	ZPEVNĚNÁ PLOCHA

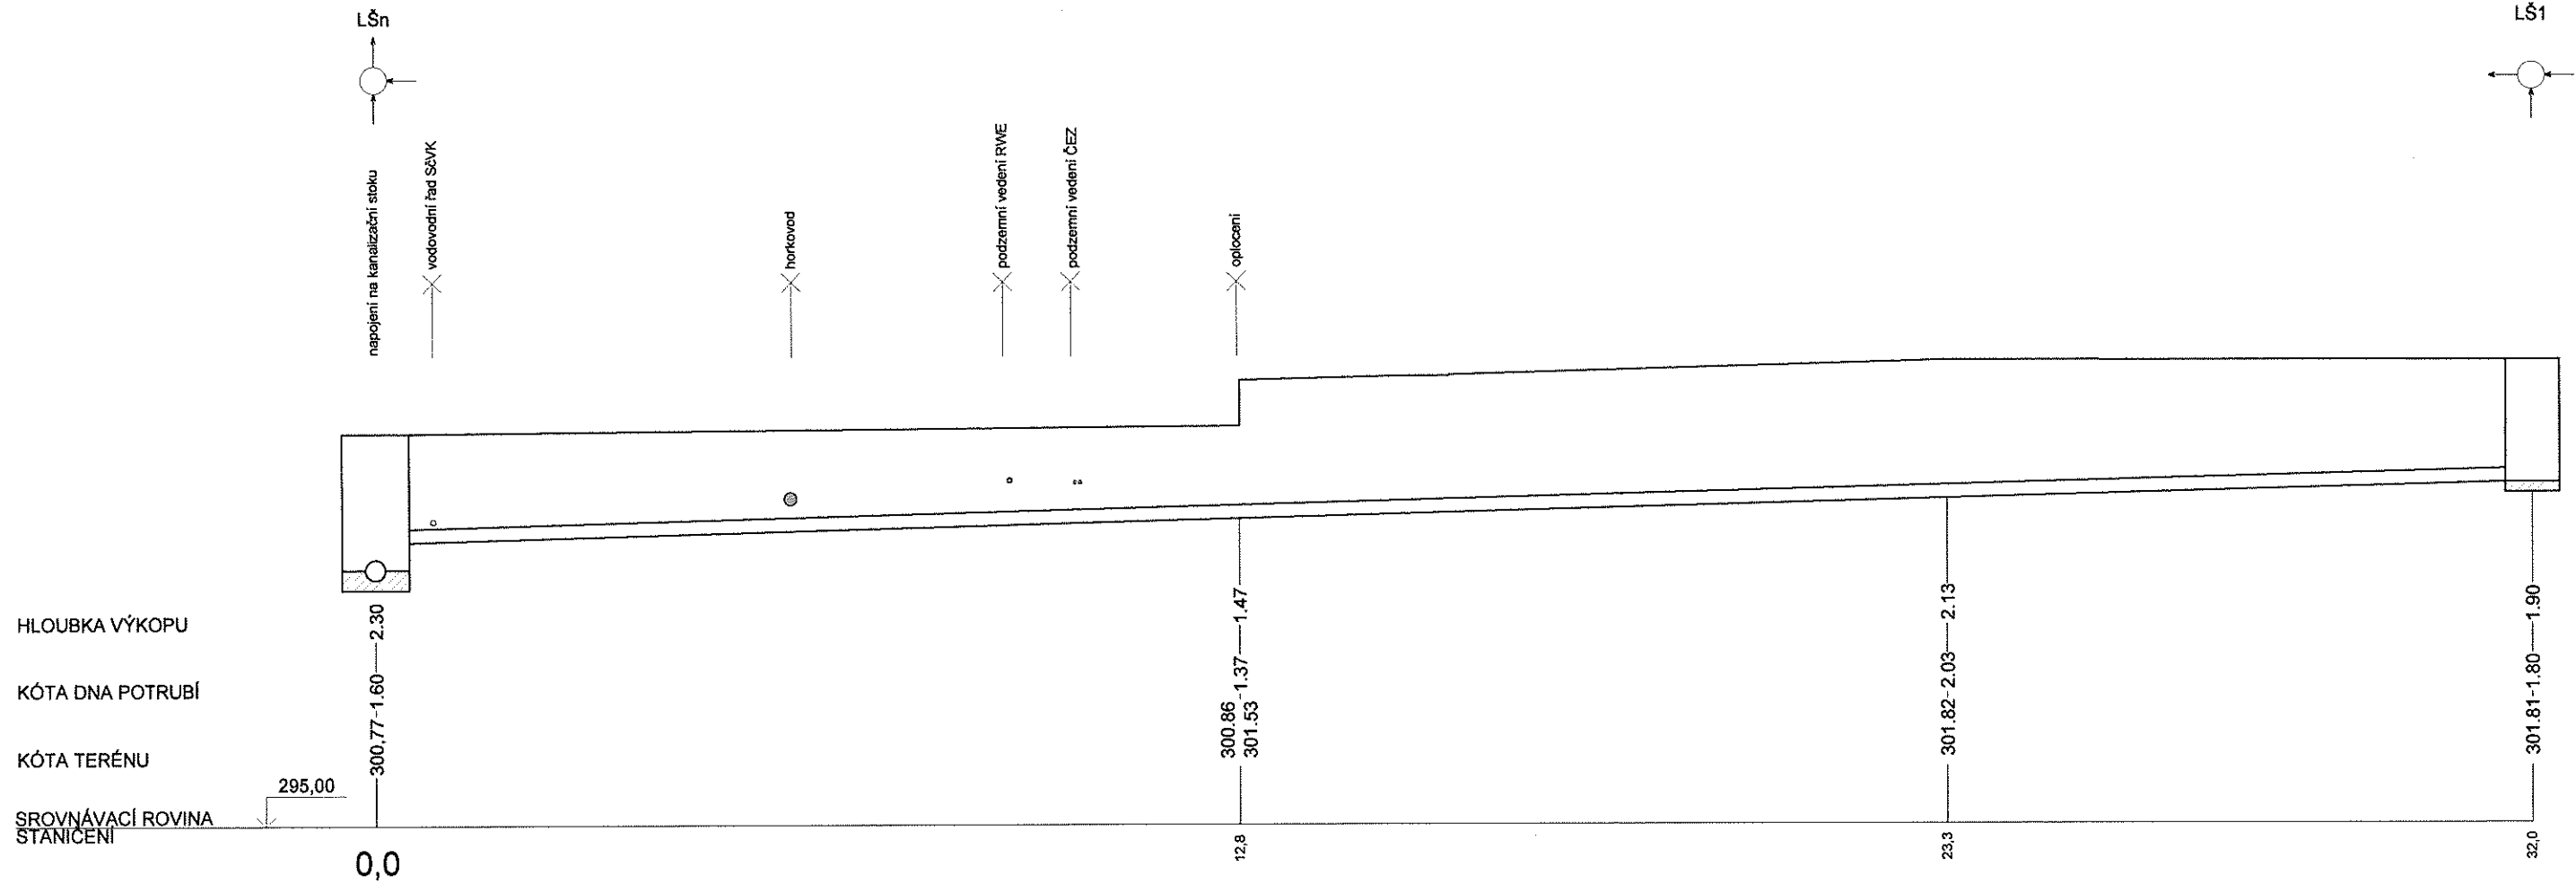


PROFIL - MATERIÁL - DÉLKA
SKLON
ULOŽENÍ

200 - PVC - 32,0 m
26,25 ‰
PÍSKOVÉ LOŽE

Zodpovědný projektant Ing. K. Iwanejko Kunratice u Cvikova 34		Vypracoval : Ing. K. Iwanejko		
Kraj : Liberecký		M.Ú. :MIMOŇ		
Investor : MĚSTO MIMOŇ, MÍROVÁ 120, MIMOŇ				
akce: VODOVODNÍ A KANALIZAČNÍ PŘÍPOJKA pro objekt na pozemku st.č.733 a st.č.729 v k.ú. a obci Mimoň	FORMÁT MĚŘÍTKO		2x A4,tisk 1:100/100	
	Č. ZAK.		/2013	
Stavební část :		STUPEŇ	DSP	
PODÉLNÝ PROFIL - KANALIZCE		ČÍSLO VÝKRESU	5	


MIMOŇ		
st.p.č.733	st.p.č.732	p.p.č.728
ZPEVNĚNÁ PLOCHA	ZPEVNĚNÁ PLOCHA	ZPEVNĚNÁ PLOCHA

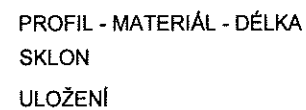


150 - PVC - 23,3 m
26,25 ‰
PÍSKOVÉ LOŽE

Zodpovědný projektant Ing. K. Iwanejko Kunratice u Cvikova 34	Vypracoval : Ing. K. Iwanejko	
Kraj : Liberecký	M.Ú. : MIMOŇ	
Investor : MĚSTO MIMOŇ, MÍROVÁ 120, MIMOŇ		
akce: VODOVODNÍ A KANALIZAČNÍ PŘÍPOJKA pro objekt na pozemku st.č.733 a st.č.729 v k.ú. a obci Mimoň	FORMÁT MĚŘÍTKO	2x A4,tisk 1:100/100
	Č. ZAK.	/2013
Stavební část : PODÉLNÝ PROFIL - KANALIZACE	STUPEŇ	DSP
	ČÍSLO VÝKRESU	6

ALTERNATIVA

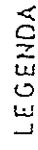

1	POKROVNÍK, PÁD - LITINA	BYD H POD
2	TRÉBNÍK	
3	SEDLO	
4	TRÁMEJ S MATKAMI A ZOBLODKAMI	
5	HLAVIC VENTILU, VYTRHOLO, SEDLO A KUŽELKA	
6	OTVĚH	
7	PRODLUŽOVACÍ TR	
8	KRYT VENTILU	
9	OCHRANNÁ TRUBA - AZBESTOCEMENT	
10	VÝVUK - LITINA	
11	VRUČKA JEDNOZM. S VĚŠÍ, ZÁVIT	
12	SPONKA K ŽLŠ, JE 25 MM	
13	PLÁKOVÁ TRUBKA PŘE PRO Ø 6, JE 25	
14	POKLOP VENTILU - LITINA	
15	VYTRHOVÉ ZOBLOD. POKLOP - CÍHLY	
16	POKLOP ZAPALÁTKOVÝ - LITINA	
17	ZEBROVÁ TVRŽNICE	

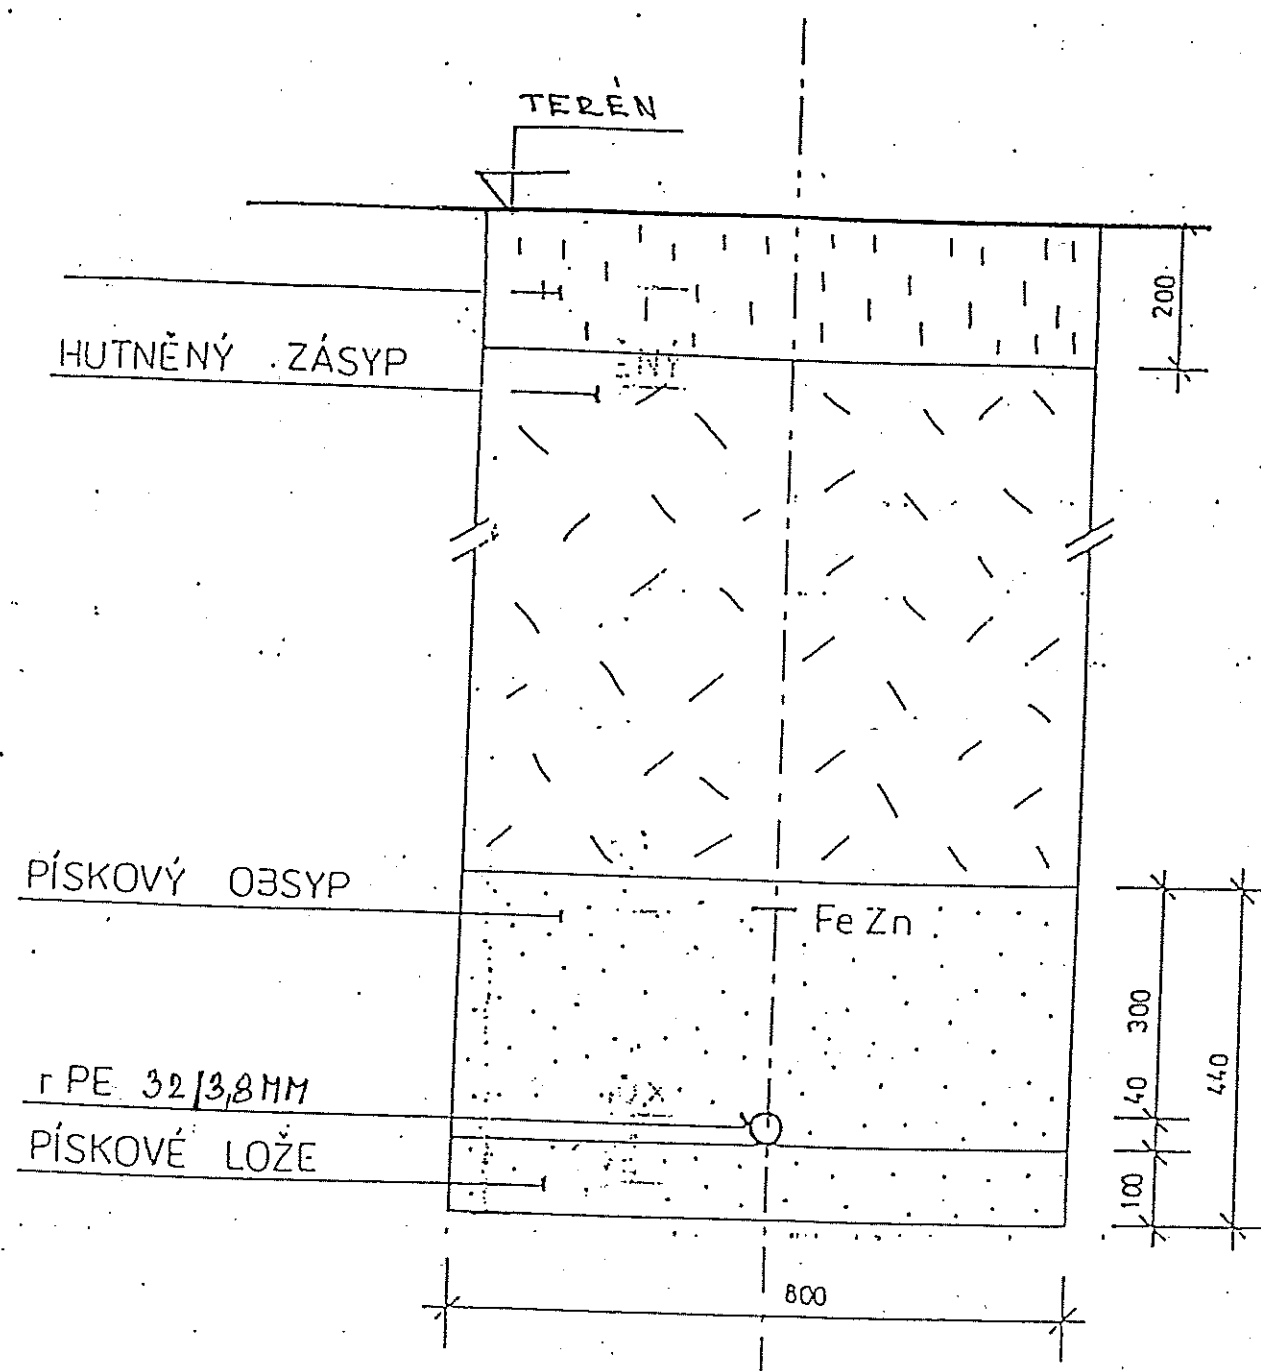

Uživ. jméno

Login

Registrace | Zapomněli jste heslo? | Nápověda

VODA

KANAL

PLYN

Šoupata

Combi armatury

Armatury domovních přípojek

Příslušenství

Zavzdušňovací a odvzdušňovací ventily

Navrtávací pasy a Opravné těmeny

Přirubová spojení a Jištění proti tahu

Trubní fitinky - ISO

Hydranty

Náhradní díly

Nářadí

Přirubové tvarovky

Různé

Nerez

Hawido

ceník ke stažení

Vyhledávání:

Hledat

 + rozšířené vyhledávání

SLUŽBY

PRODEJNÍ SÍŤ

SERVIS

REFERENCE

SOUBORY KE STAŽENÍ

CERTIFIKÁTY

KONTAKT

HAWLE FUN

HAWLE ARMATURY

VODA

Armatury domovních přípojek

SOUPRAVA VODOMĚRNÁ

SOUPRAVA VODOMĚRNÁ

Kód : 101213403421

Jednotka : kus

Dimenze : 3/4"-3/4"

Hmotnost NETTO : 1,3 kg

Sestava soupravy		závitové připojení				
	vodoměr	souprava	vodoměr	souprava	vodoměr	souprava
Souprava se šroubením a kohouty	obj. č. 101.21	obj. č. 101.01	obj. č. 101.11			
	3/4"	3/4"	1"	3/4"	1"	1"
Souprava se šroubením, kohouty a zpětnou klapkou	obj. č. 101.22	obj. č. 101.02	obj. č. 101.12 (15)*			
	3/4"	3/4"	1"	3/4"	1"	1"
Souprava se šroubením, kohouty a filtrem	obj. č. 101.23	obj. č. 101.03	obj. č. 101.13			
	3/4"	3/4"	1"	3/4"	1"	1"
Souprava se šroubením, kohouty filtrem a zpětnou klapkou	obj. č. 101.24	obj. č. 101.04	obj. č. 101.14			
	3/4"	3/4"	1"	3/4"	1"	1"

* Varianta obj. č. 101.12 - samostatná zpětná klapka

* Varianta obj. č. 101.15 - zpětná klapka integrovaná v kohoutu výstupní strany soupravy

Pro studenou vodu - PN- 10

Pro domovní vodoměry Q_n 2,5 m³/hod. a Q_n 1,5 m³/hod.

Možnost zaplombování vstupního šroubení a filtru

Provedení:

Držák vodoměru

Armatury

nerezocel 1.4301

pocínovaná mosaz

Informace pro Vás

Od 1.1.2012 k dispozici nový ceník
Dodatek ceníku 2013

Přestavením šroubení je možno změnit
stavební délku pro montáž vodoměrů
na 160 - 190 mm!


Součástí dodávky jsou:


- hmoždinky a šrouby pro upevnění na zeď
- těsnění k připojení vodoměru
- uzemňovací šroub s matkou a podložkou

Registrace zpravodaje


Váš email

OK

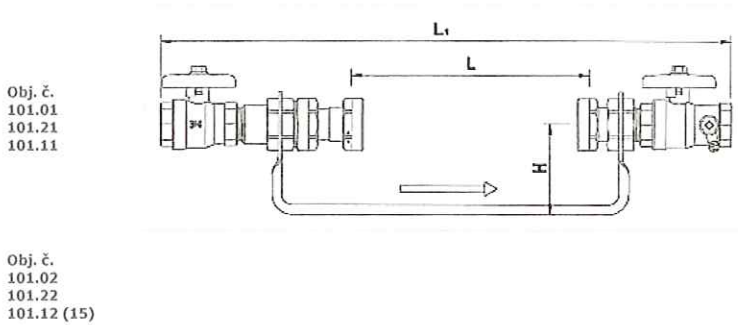


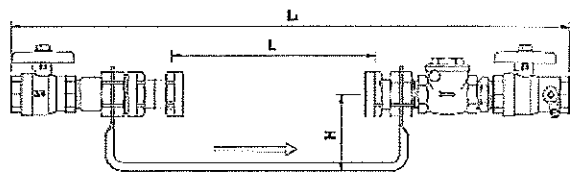

Obj. č.
101.03
101.23
101.13

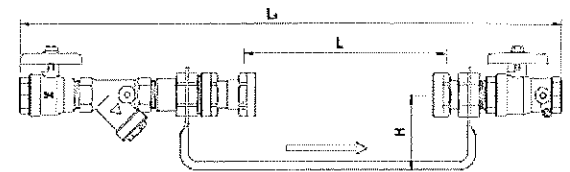

Obj. č.
101.04
101.24
101.14

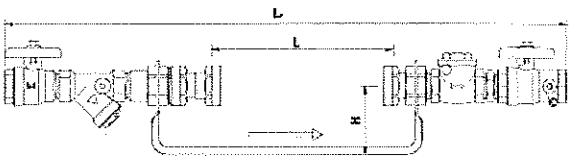

Další varianty na dotaz!


Rozměry	101.21	101.22	101.23	101.24	101.01	101.02	101.03	101.04	101.11	101.12	101.13	101.14	101.15
L ₁	425	485	485	545	440	495	495	560	445	445	530	615	510
L		160-170						165-190					
H		70						70					90-130
[kg]	1,6	1,9	1,9	2,2	1,6	1,8	1,8	2,1	2,1	2,6	2,5	2,9	2,8

GSK

© 2006 - 2009 HAWLE.CZ | HAWLE
ARMATURY spol. s r.o.
Říčanská 375 | 252 42 Jesenice u Prahy
[GPS Loc: 49°58'3.701"N, 14°
31'18.526"E] Tel: +420 241003111* | Fax:
+420 241003333

©2007 Netdirect

DOPORUČENÉ KLADEČSKÉ SCHEMA VODOVODNÍ PŘÍPOJKY

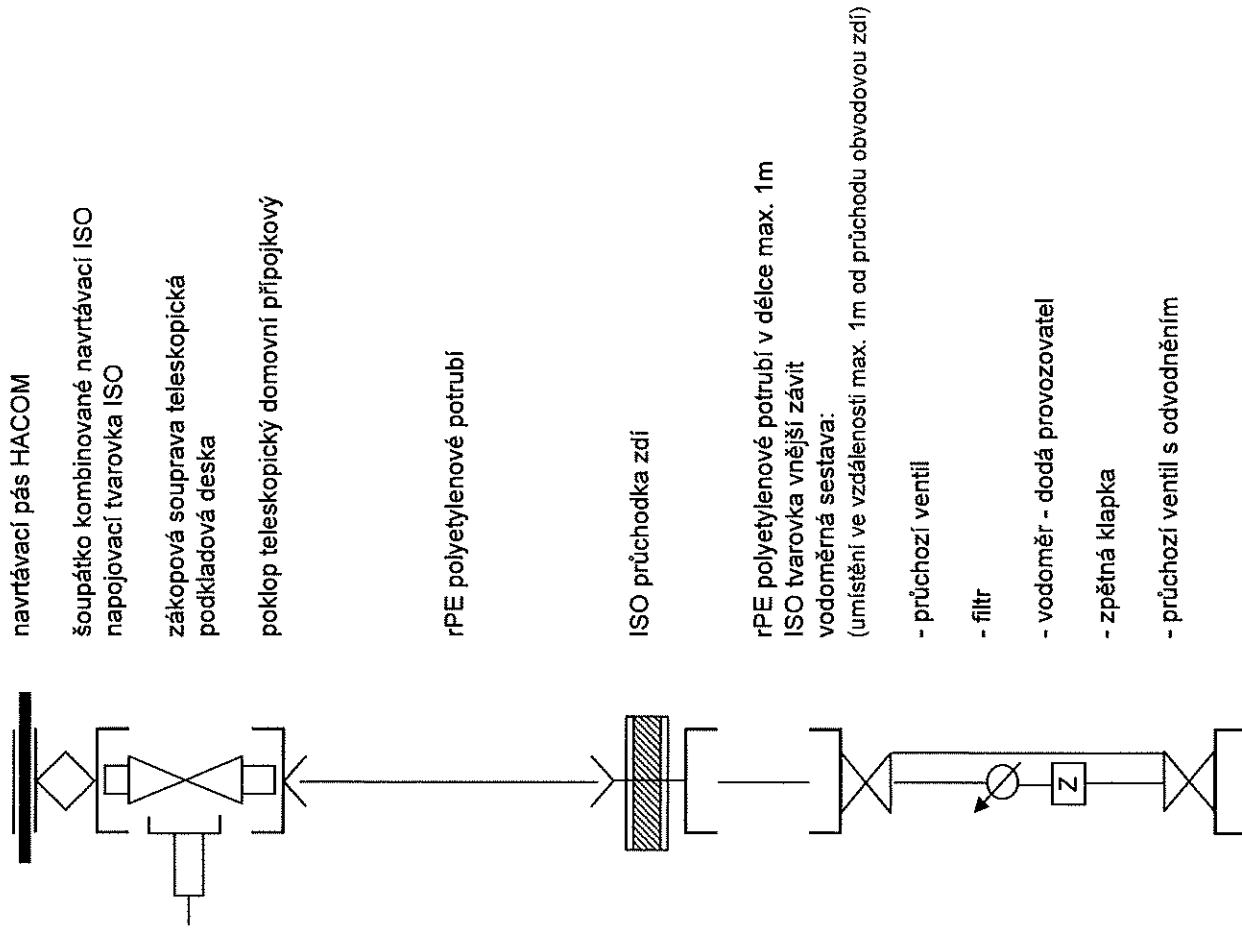

Doporučený materiál: výrobky firmy HAWLE, VOD-KA, JMA

PLASTOVÉ VODOMĚRNÉ ŠACHTY

Plastové vodoměrné šachty jsou určeny k rychlé a stavebně nenáročné výstavbě vodovodních přípojek. Osazují se do připravené jámy na základovou betonovou desku. Potom stačí vyvrtat do stěny průchozí otvory pro trubky, připojit vodoměrnou sestavu, zatvrdit do stěny vzniklou mezeru mezi stěnou šachty a trubkou, zasypat vodoměrnou šachtu.

Pro osazení do zeleného pásu stačí výše uvedený postup. Do míst s vyšší náročností na únosnost stropu i vlka je nutné volit vhodný typ vlka a zvýšení nosnosti stropu vrstvou betonu s armaturou.

Dodávané rozměry: kruhová Ø 1 250mm

Šachty jsou vyráběny na zakázku, tzn. je možno ve všech rozměrech upravit dle přání zákazníka.

