

Řez 4


km 0,0064

původní dno

nové dno

271 m n.m.

stančení terénu

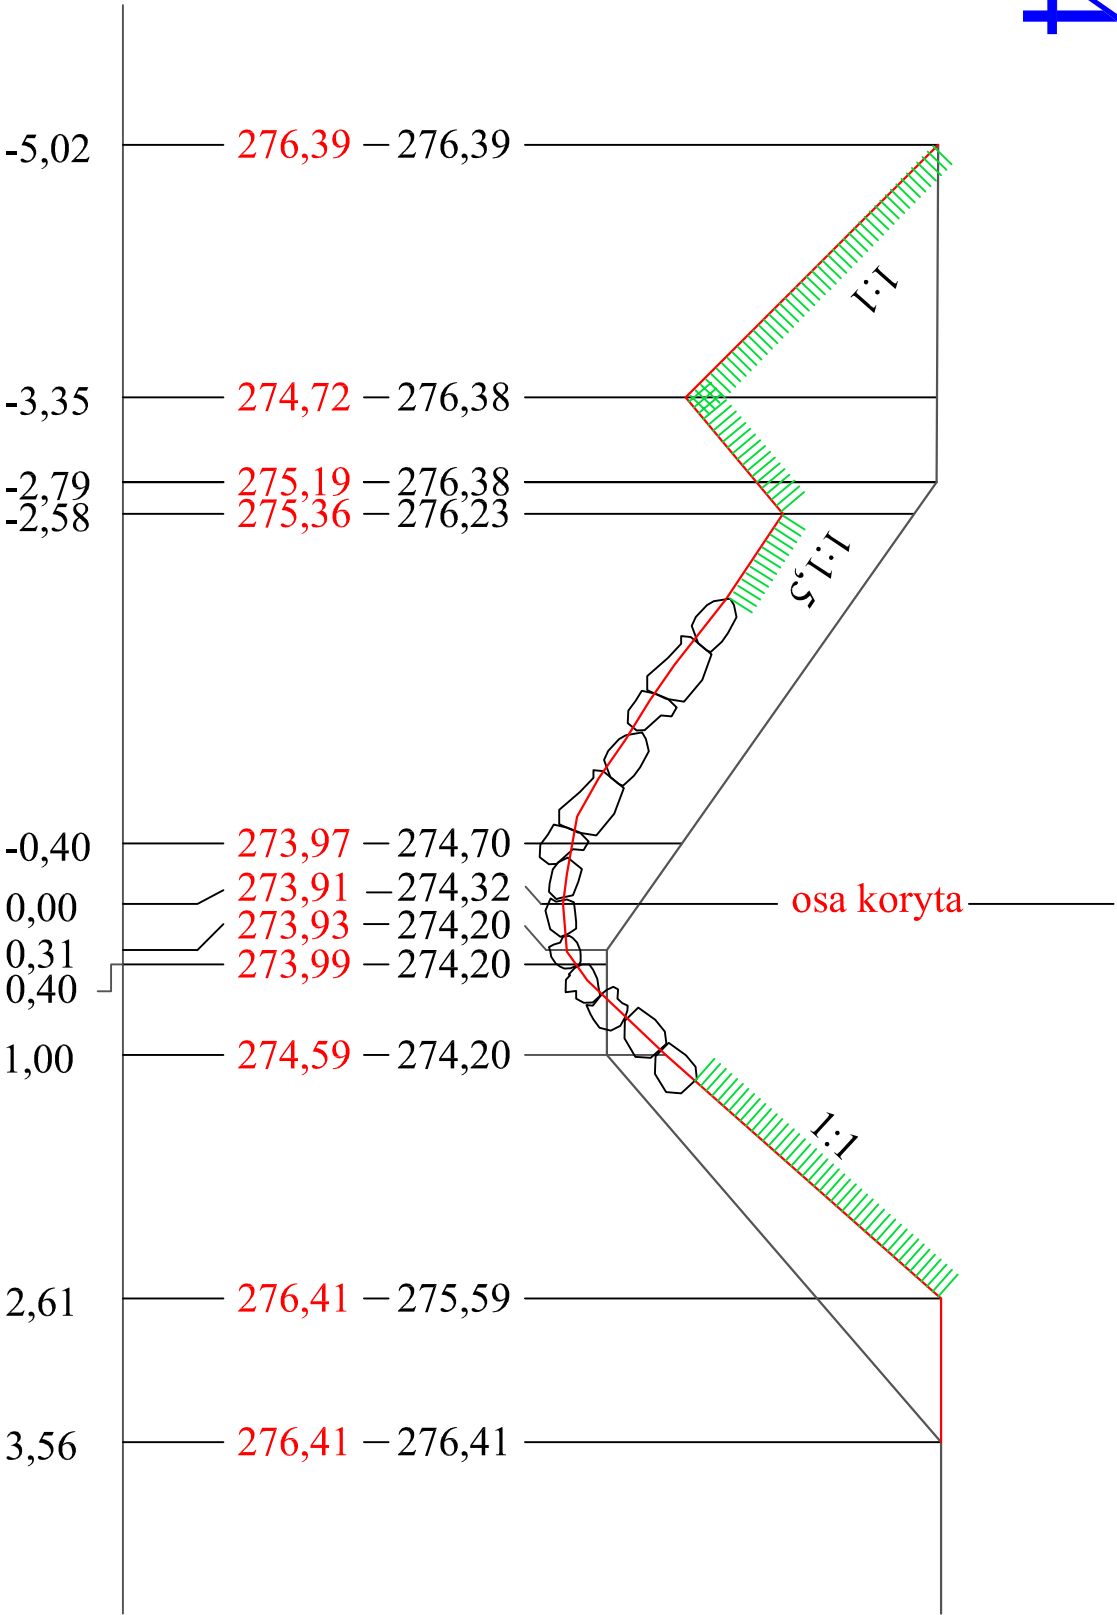

VEDOUcí PROJEKTU		KONTROLOVAL		VYPRACOVAL	
Ing. Lubomír Macek, CSc.		Ing. Boris Vološ, Ph.D.		Ing. Kateřina Pustová	
KRAJ: Liberecký		PÚ: Česká Lípa	SÚ: Česká Lípa	OÚ: Mimoň	
INVESTOR: Obec Mimoň					
NÁZEVE PROJEKTU					
Mimoň - terénní úpravy Zámeckého parku					
NÁZEVE VÝKRESU					
Příčný řez odtokovým kanálem					
 Osadní 324/12a, 170 00 Praha 7, T: 283 872 265, F: 283 872 266 E: info@aquion.cz, W: www.aquion.cz					
DATUM		9/2013			
FORMÁT		2xA4			
MĚŘÍTKO		1:50			
STUPEŇ		DSP			
ČÍS.ZAKÁZKY		SL 10030			
ARCHIVNÍ ČÍS		SL 10030			
Č. MAP. LISTU		ČÍS.VÝKRESU			
D.5					