



ŘEZ B-B'

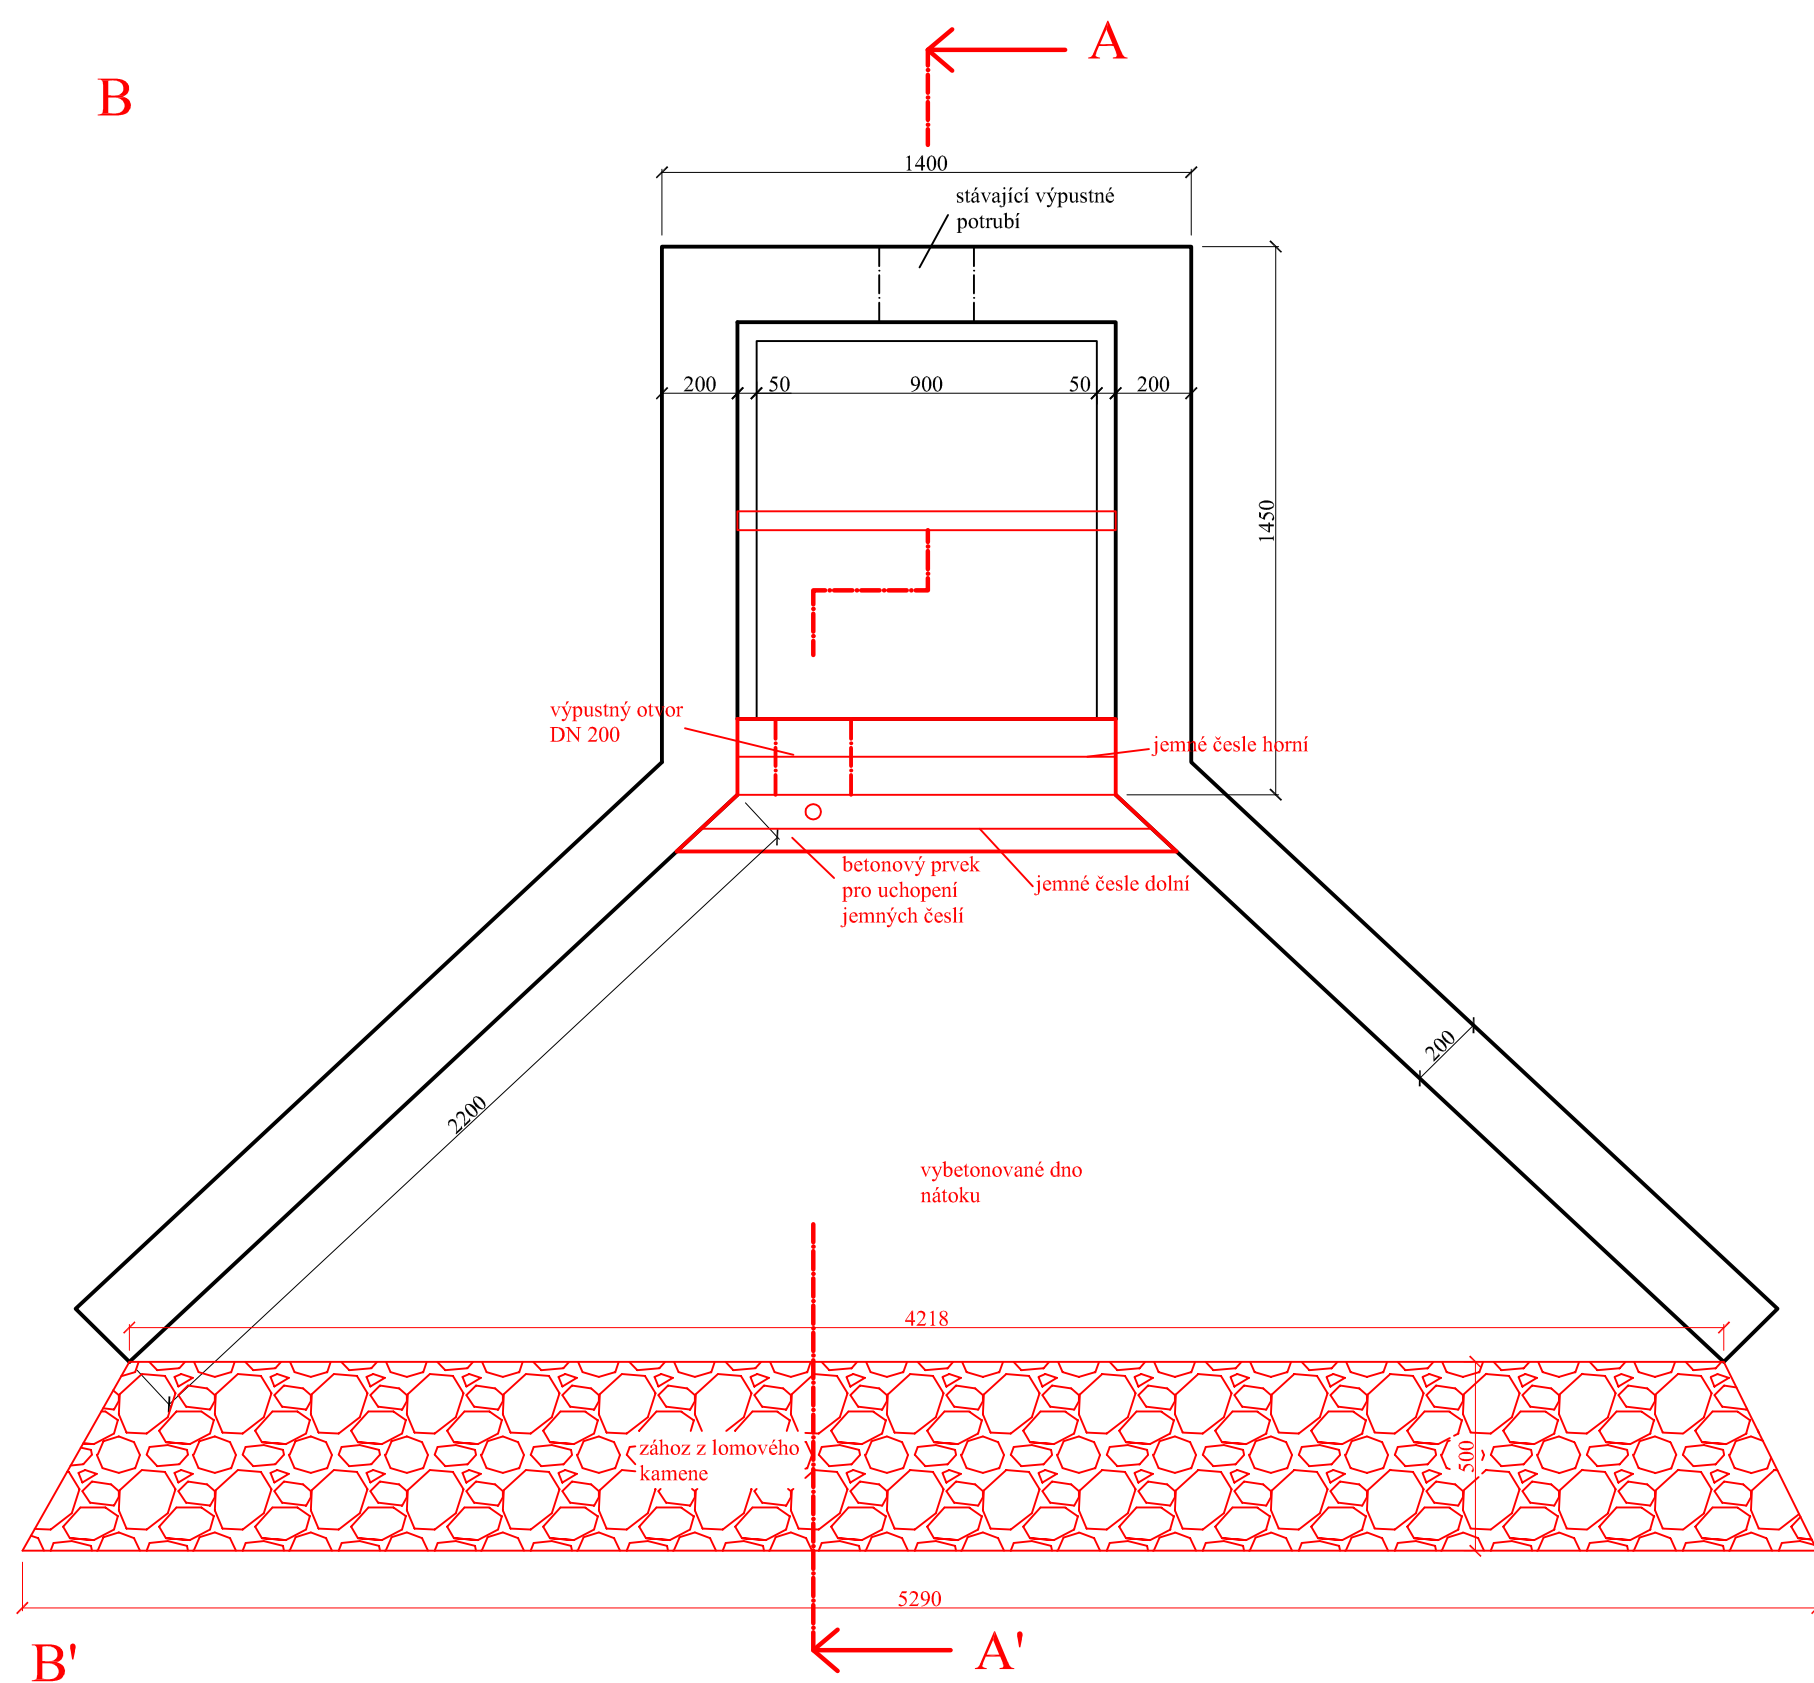

ŘEZ A-A'

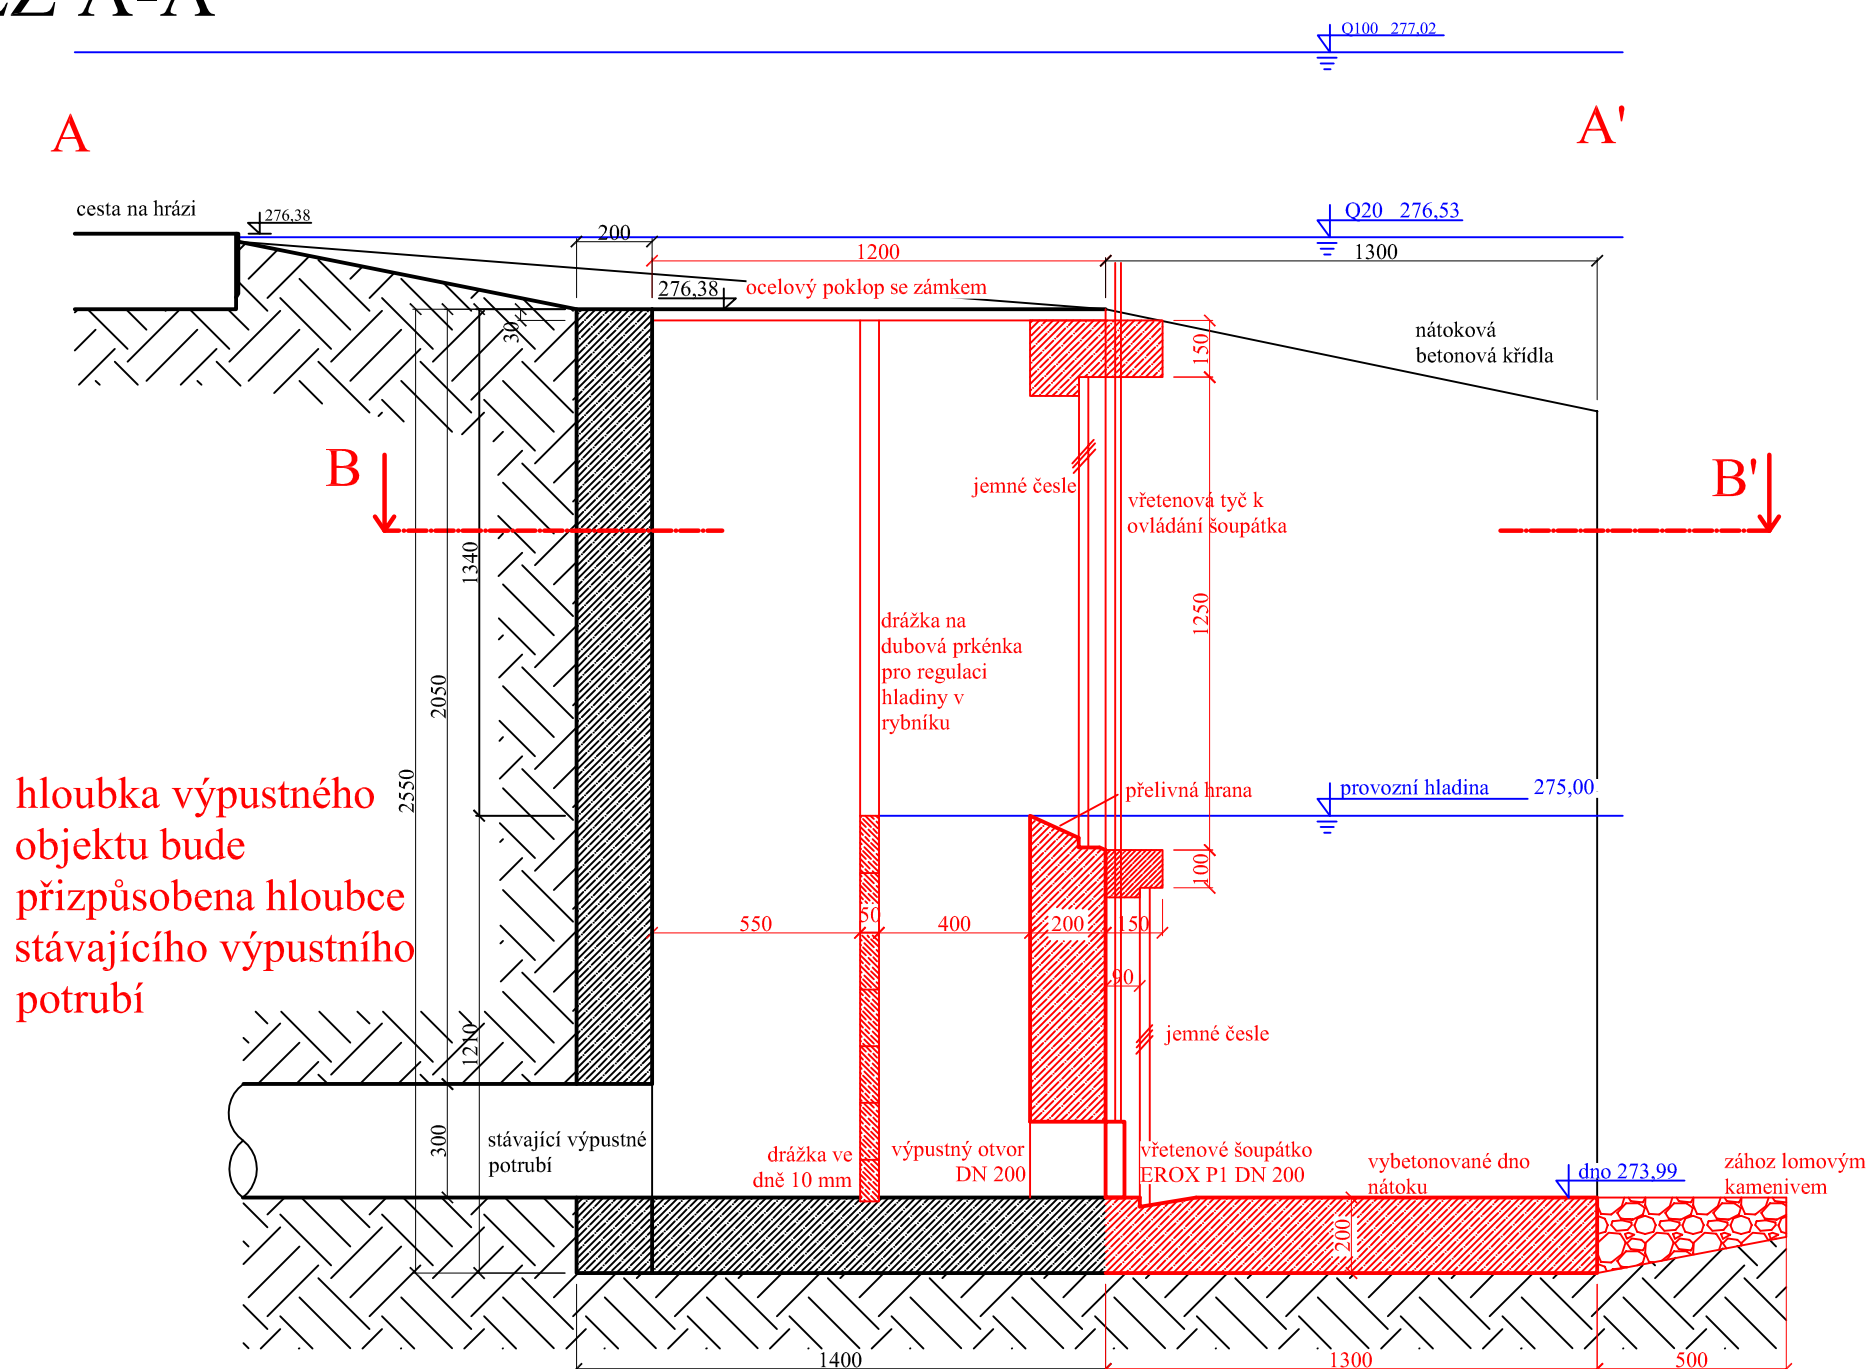

hloubka výpustného
objektu bude
přizpůsobena hloubce
stávajícího výpustního
potrubí

LEGENDA

	hladina vody
	dubová prkýnka
	železobeton
	železobeton stávající konstrukce
	lomové kamenivo
	podloží

VEDOUČÍ PROJEKTU		KONTROLOVAL		VYPRACOVAL					
Ing. Lubomír Macek, CSc.		Ing. Boris Vološ, Ph.D.		Ing. Boris Vološ, Ph.D.					
KRAJ: Liberecký	PŮ: Česká Lípa	SÚ: Česká Lípa	OÚ: Mimoň						
INVESTOR: Obec Mimoň									
NÁZEV PROJEKTU Mimoň - úpravy Zámeckého rybníka						DATUM		9/2013	
						FORMÁT		4xA4	
						MĚŘÍTKO		1:20	
						STUPEŇ		DSP	
						ČÍS.ZAKÁZKY		SL10030	
						ARCHIVNÍ ČÍS		SL10030	
NÁZEV VÝKRESU Výkres výpustního objektu						Č. MAP. LISTU		ČÍS.VÝKRESU	
								D.6	