



PŘÍČNÝ ŘEZ

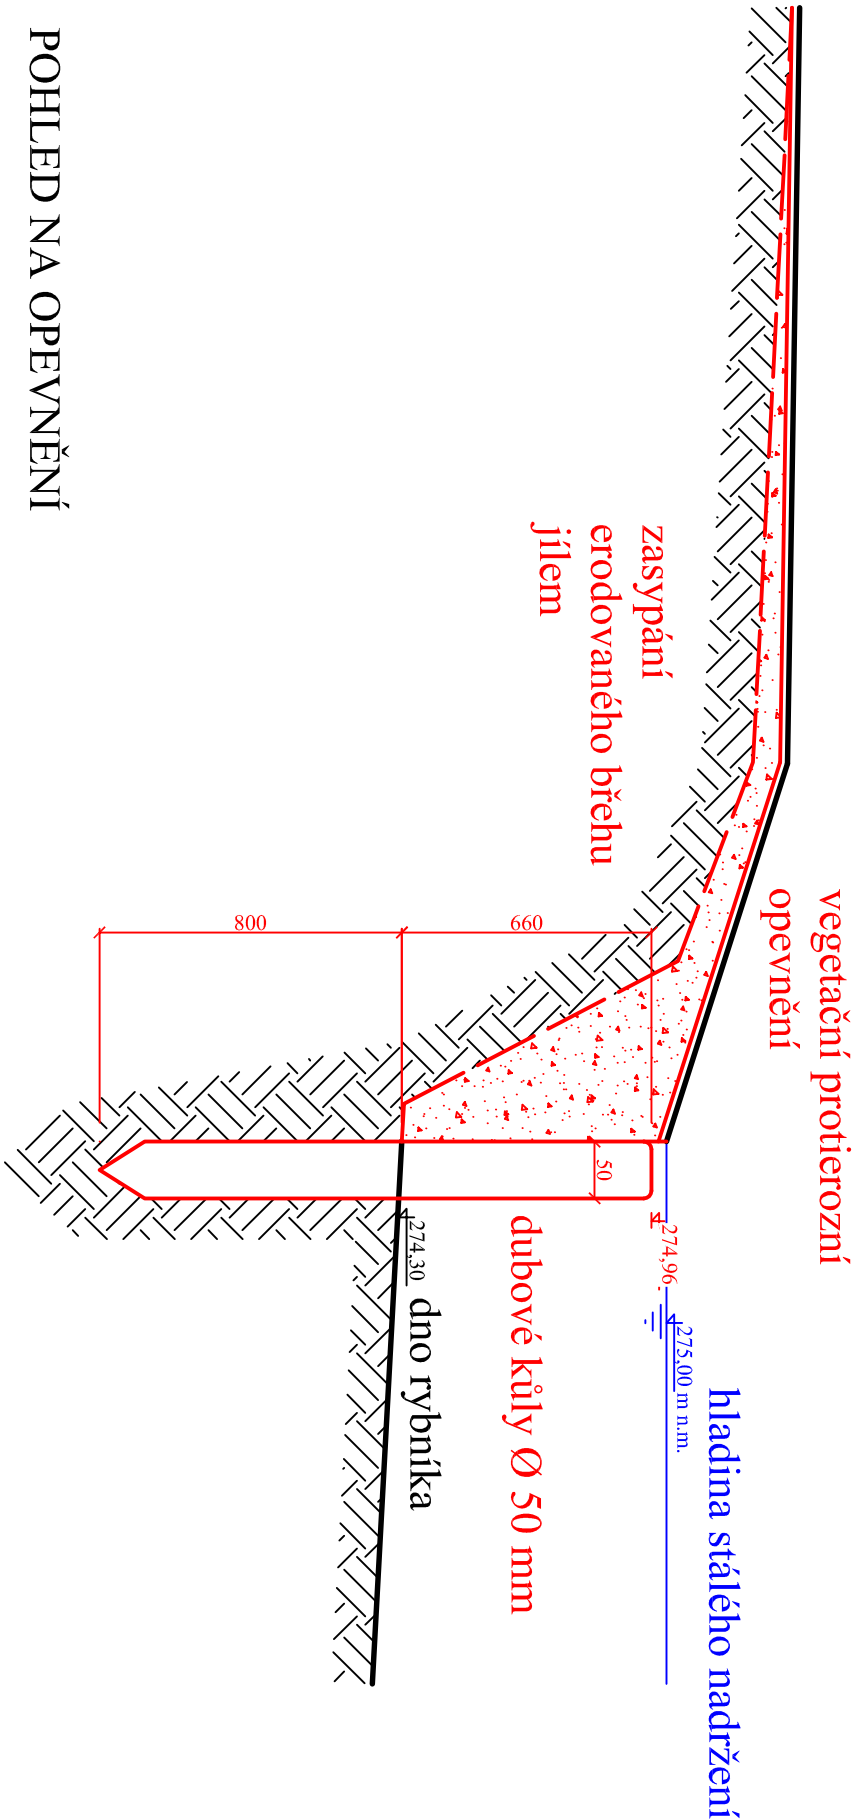

POHLED NA OPEVNĚNÍ

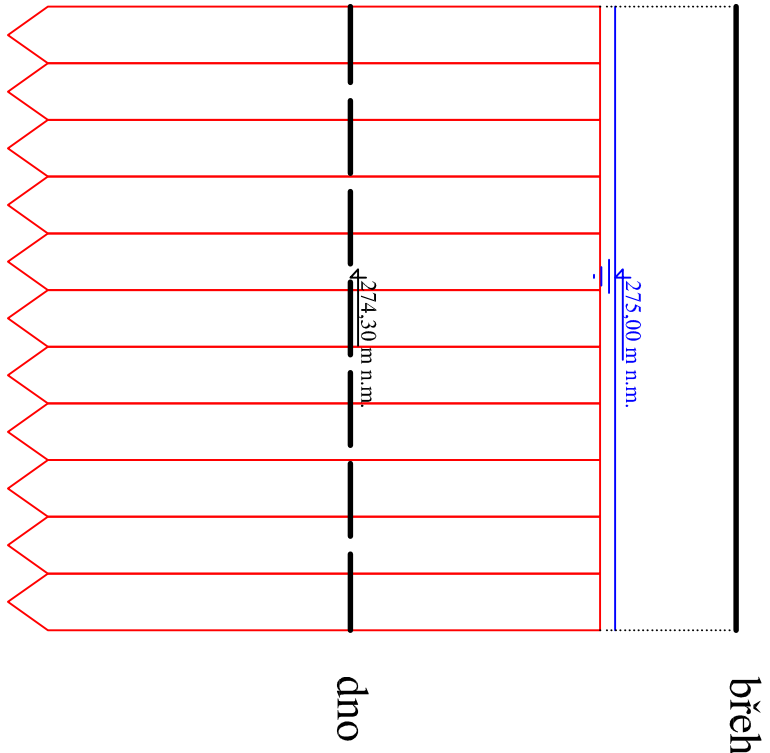

VEDOUcí PROJEKTU		KONTROLOVAL		VYPRACOVAL	
Ing. Lubomír Macek, CSc.		Ing. Boris Vološ, Ph.D.		Ing. Kateřina Pustová	
KRAJ: Liberecký	PŮ: Česká Lípa	SŮ: Česká Lípa	OŮ: Mimoň		
INVESTOR: Obec Mimoň					
NÁZEV PROJEKTU					
Mimoň - úpravy Zámeckého rybníka					
NÁZEV VÝKRESU			Č. MAP. LISTU		
Detail opavnění břehu dubovými kůly			Čís. VÝKRESU		

 Osadní 324/12a, 170 00 Praha 7, T: 283 872 265, F: 283 872 266 E: info@aquion.cz, W: www.aquion.cz	
DATUM	9/2013
FORMÁT	2xA4
MĚŘÍTKO	1:20
STUPĚŇ	DSP
ČÍS.ZAKÁZKY	SL10030
ARCHIVNÍ ČÍS	SL10030

Č. MAP. LISTU	Čís. VÝKRESU
D.7	