


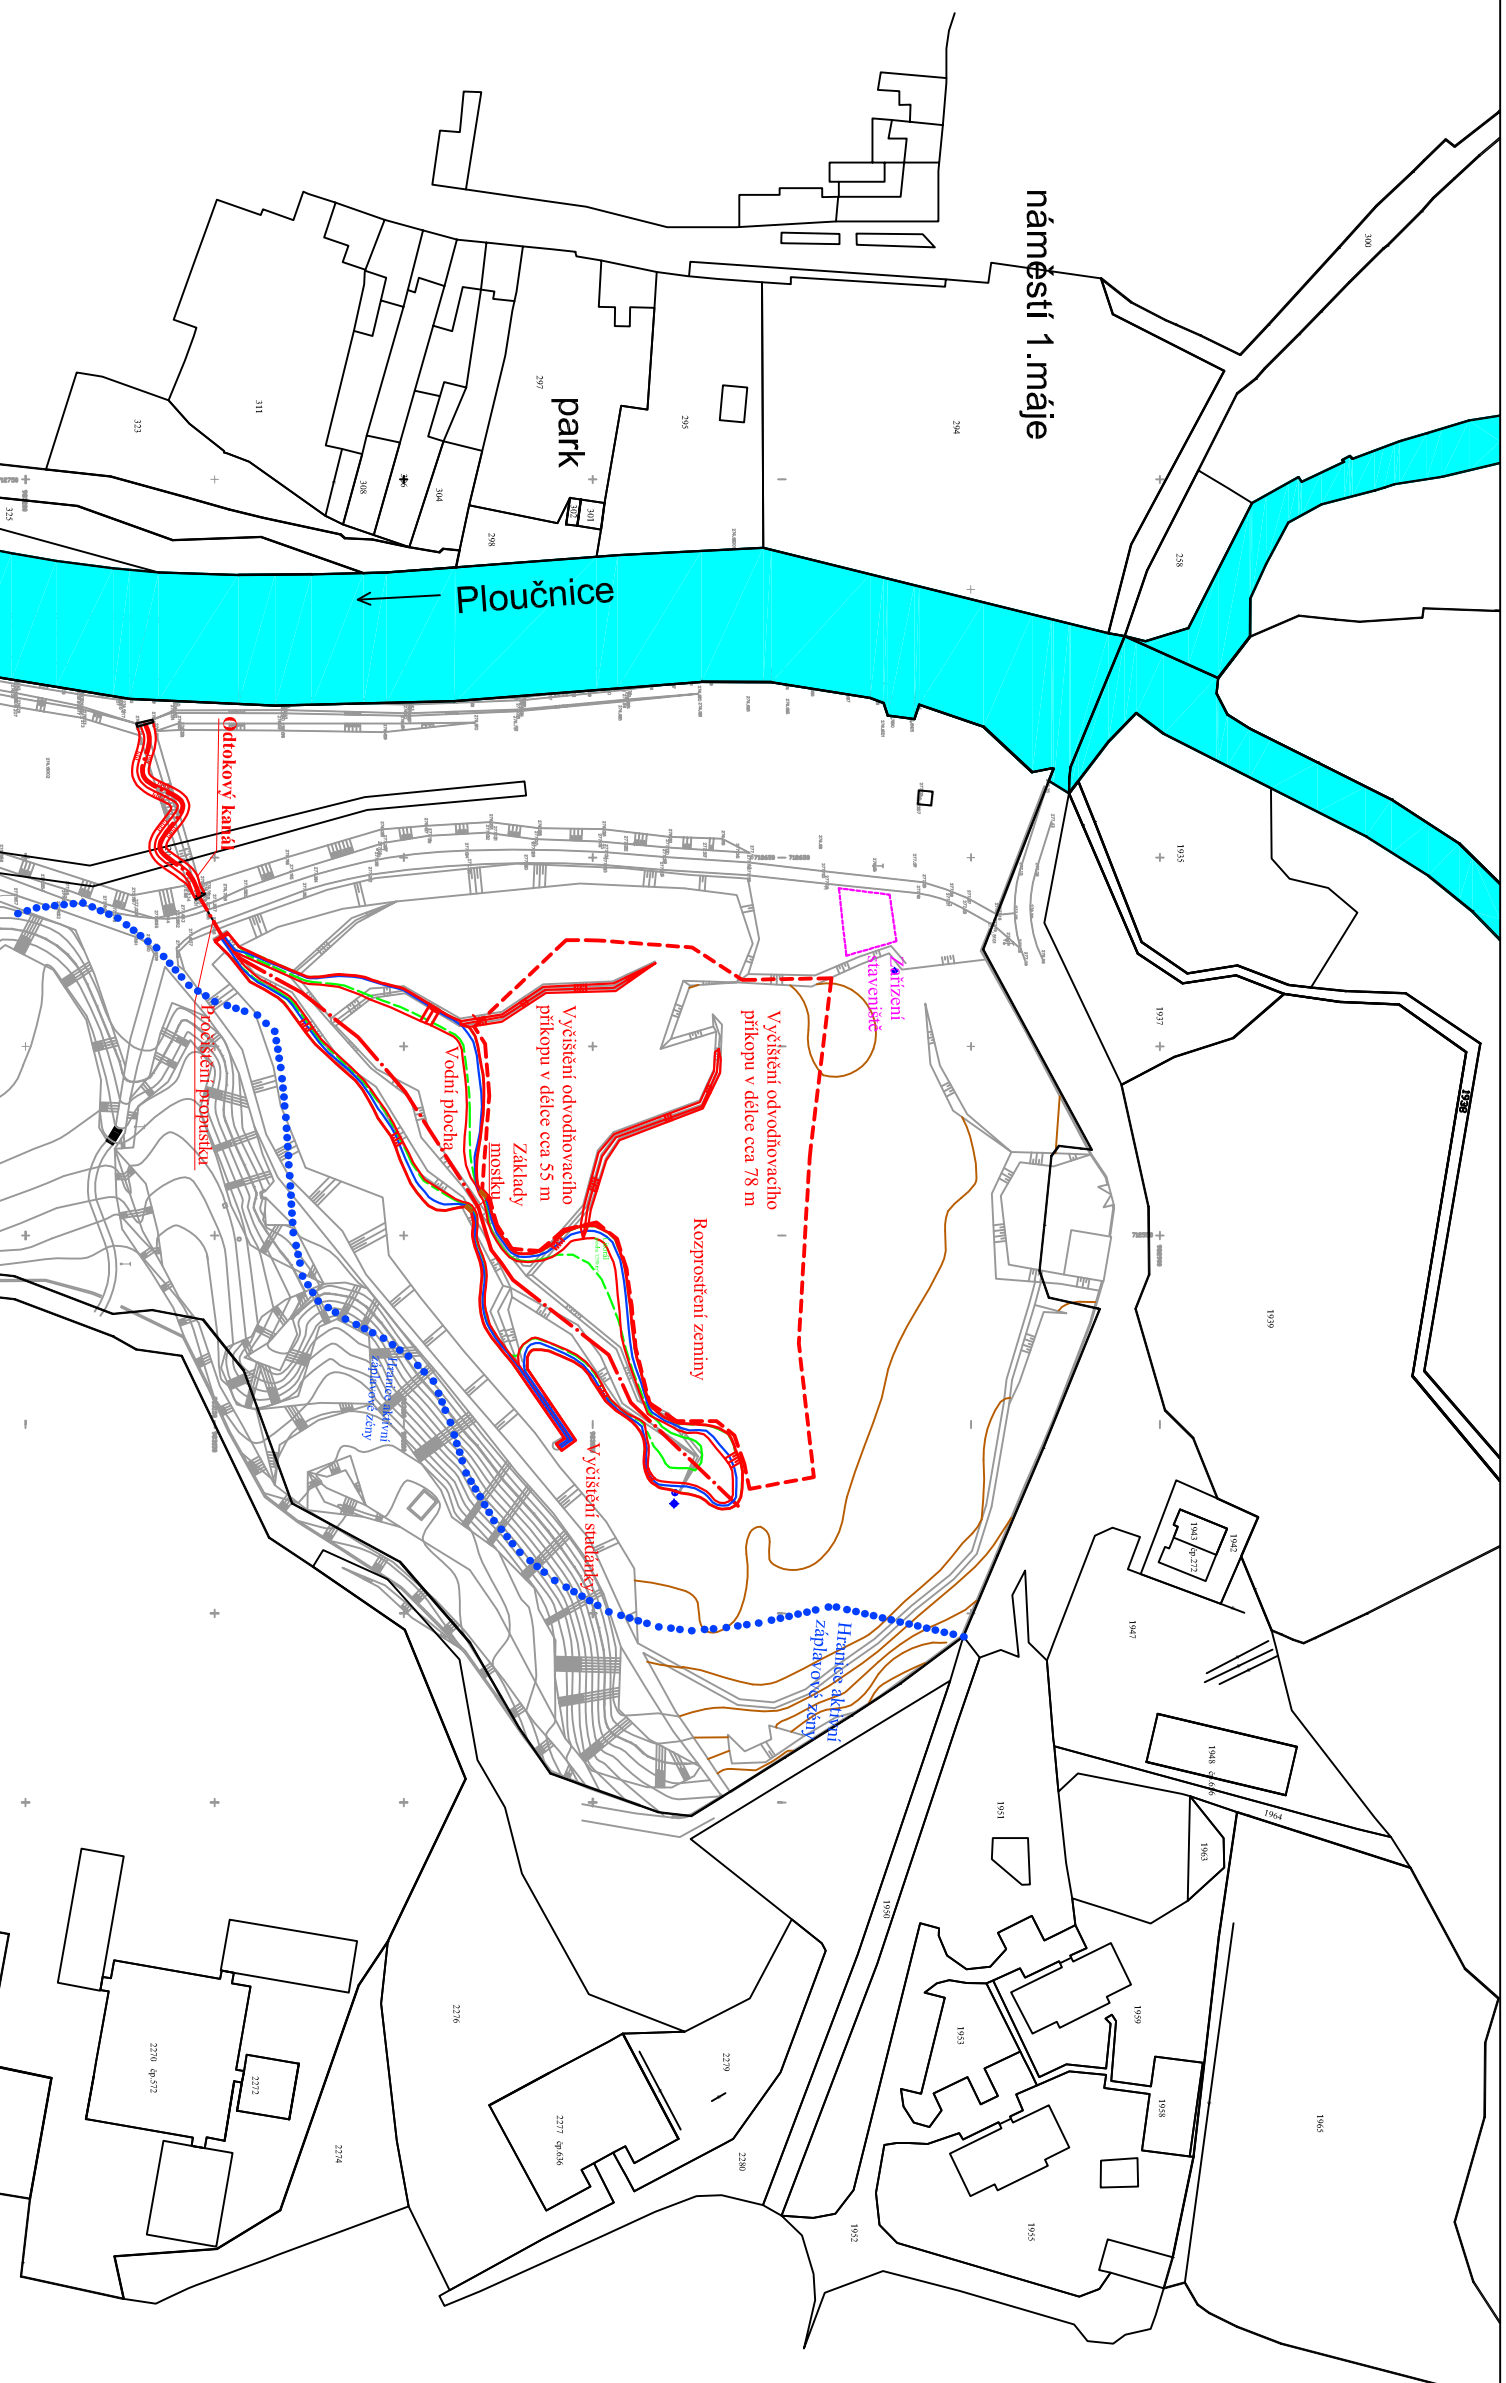

VEDOUcí PROJEKTU		KONTROLOVAL		VYPRACOVAL	
Ing. Lubomír Macek, CSc.		Ing. Boris Vološ, Ph.D.		Ing. Kateřina Pustová	
KRAL: Liberecký	PÚ: Česká Lípa	SÚ: Česká Lípa	OÚ: Mimonň		
INVESTOR: Obec Mimonň					

 Osadní 324/12a, 170 00 Praha 7,
T: 283 872 265, F: 283 872 266
E: info@aquion.cz, W: www.aquion.cz

NÁZEV PROJEKTU

Mimoř - terénní úpravy Zámeckého parku

DATUM	9/2013
FORMÁT	1x A3
MĚŘÍTKO	1:2000
STUPĚŇ	DSP
ČÍS.ZAKÁZKY	SL.10030
ARCHIVNÍ.ČÍS	SL.10030

NÁZEV VÝKRESU

Koordináční situace

Č. MAP. LISTU	ČÍS. VÝKRESU
	C.2