Řez 1

km 0,0177

1:250/25

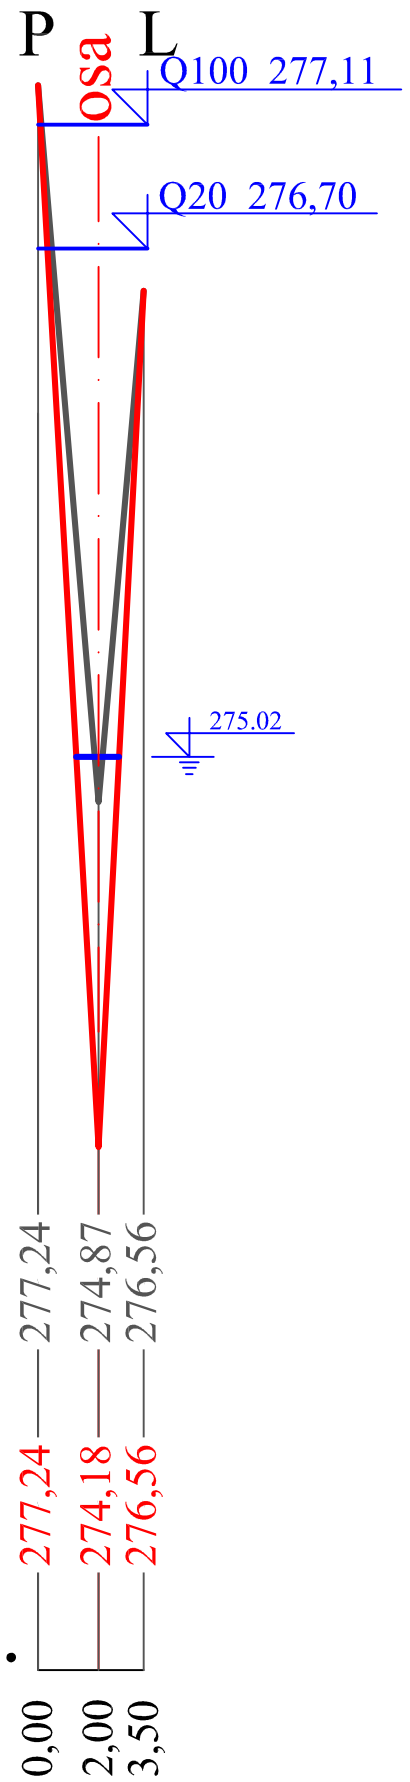

původní dno

nové dno

272 m n.m.

staničení původního terénu

LEGENDA

- nové úpravy
- křížení s příčným profilem
- hladina

REVIZE	
Předmět úpravy Datum / Autor	
Tvorba výkresu 26.11. 2010 / Jan Čapek	
Číslo přílohy / číslo pare	

VEDOUCÍ PROJEKTU	KONTROLOVAL	VYPRACOVAL
Ing. Lubomír Macek, CSc.	Jan Čapek	Jan Čapek

KRAJ: Liberecký	PÚ: Česká Lípa	SÚ: Česká Lípa	OÚ: Mimoň
INVESTOR: Obec Mimoň			

aquion
Osadní 324/12a, 170 00 Praha 7,
T: 283 872 265, F: 283 872 266
E: info@aquion.cz, W: www.aquion.cz

NÁZEV PROJEKTU

Mimoň - terénní úpravy Zámeckého parku

DATUM	9/2013
FORMÁT	1xA3
MĚŘÍTKO	1:250/25
STUPEŇ	DSP
ČÍS.ZAKÁZKY	SL 10030
ARCHIVNÍ.ČÍS	SL 10030

NÁZEV VÝKRESU

Příčný řez 1

Č. MAP. LISTU	ČÍS.VÝKRESU
	F.2.2.3.1