



Řez 2

km 0,0347

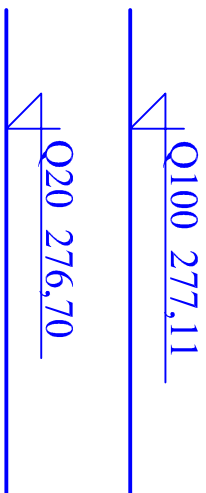

1:250/25

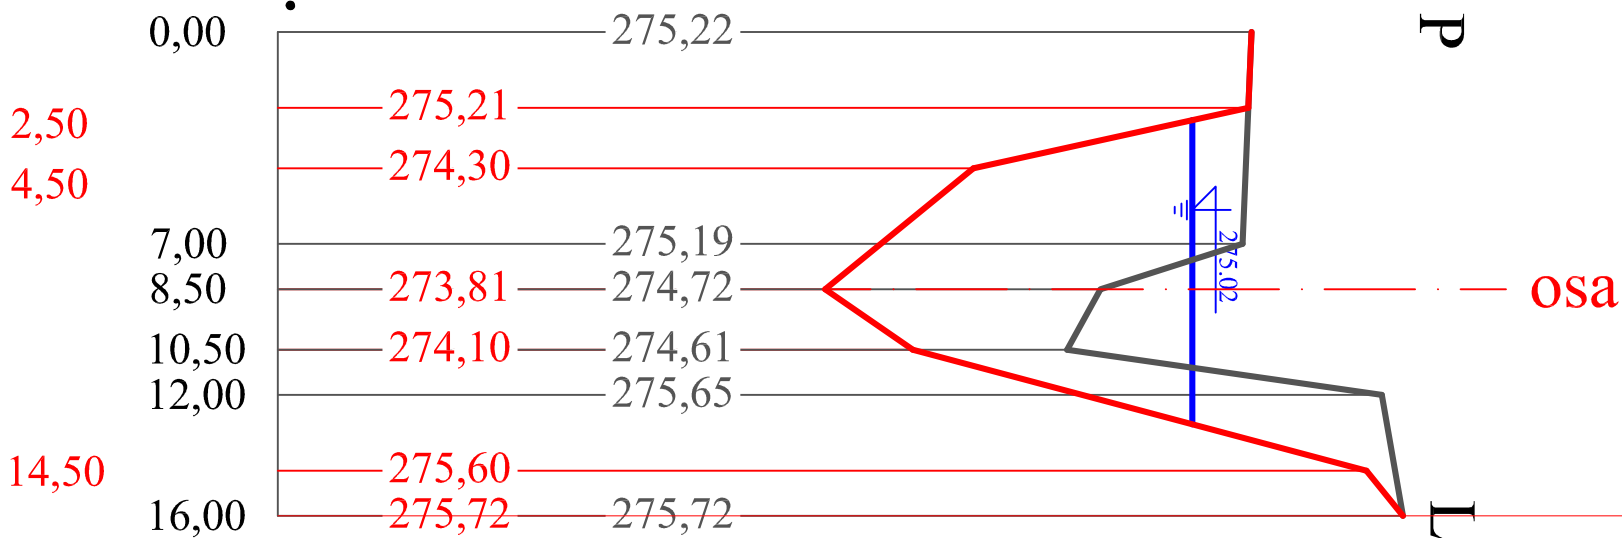

- LEGENDA
- nové úpravy
 - křížení s příčným profilem
 - hladina

REVIZE	
Předmět úpravy Datum / Autor	
Tvorba výkresu	26.11. 2010 / Jan Čapek
Číslo přílohy / číslo pare	

VEDOUcí PROJEKTU		KONTROLOVAL		VYPRACOVAL							
Ing. Lubomír Macek, CSc.		Jan Čapek		Jan Čapek							
KRAJ: Liberecký	PŮ: Česká Lípa	SÚ: Česká Lípa	OÚ: Mimoň								
INVESTOR: Obec Mimoň											
NÁZEV PROJEKTU											
Mimoň - terénní úpravy Zámeckého parku											
						DATUM					
						FORMÁT					
						MĚŘÍTKO					
						STUPEŇ					
ČÍS.ZAKÁZKY											
ARCHIVNÍ.ČÍS											
NÁZEV VÝKRESU											
Příčný řez 2											



Osadní 324/12a, 170 00 Praha 7,
T: 283 872 265, F: 283 872 266
E: info@aquion.cz, W: www.aquion.cz

Č. MAP. LISTU	ČÍS. VÝKRESU
	F.2.2.3.2