


Řez 5

km 0,1137

1:250/25

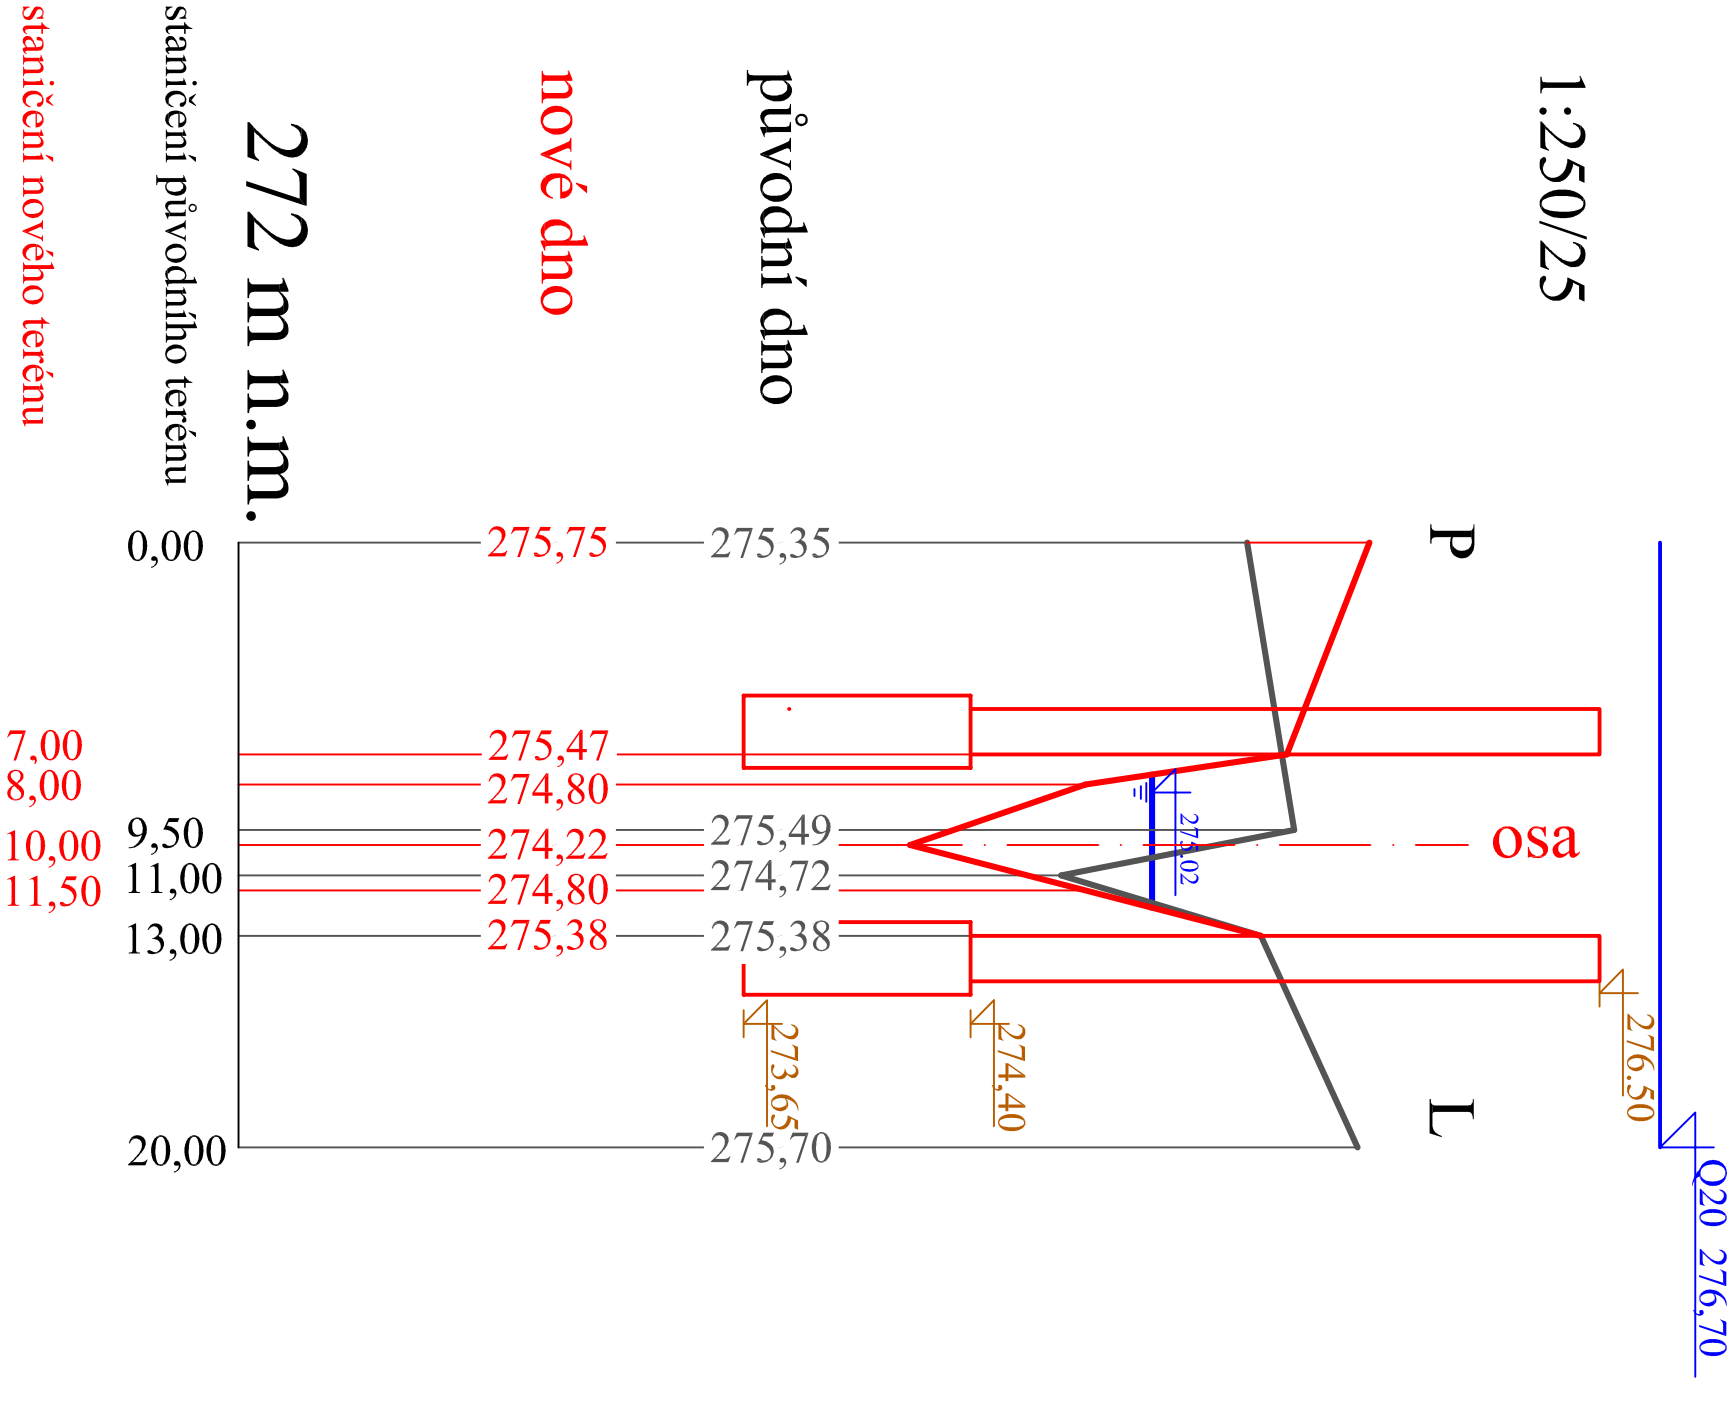

- LEGENDA
- nové úpravy
 - křížení s příčným profilem
 - hladina
 - mostek
 - základy

REVIZE	
Předmět úpravy	
Datum / Autor	
Tvorba výkresu	
26.11. 2010 / Jan Čápek	
Číslo přílohy / číslo pare	

VEDOUcí PROJEKTU		KONTROLOVAL		VYPRACOVAL	
Ing. Lubomír Macek, CSc.		Jan Čápek		Jan Čápek	
KRAJ: Liberecký		PÚ: Česká Lípa	SÚ: Česká Lípa	OÚ: Mimoň	
INVESTOR: Obec Mimoň					
NÁZEV PROJEKTU					
Mimoň - terénní úpravy Zámeckého parku					
NÁZEV VÝKRESU					
Příčný řez 5					

 Osadní 324/12a, 170 00 Praha 7, T: 283 872 265, F: 283 872 266 E: info@aquion.cz, W: www.aquion.cz	
DATUM	07/2010
FORMÁT	1xA3
MĚŘÍTKO	1:250/25
STUPEŇ	DSP
ČÍS.ZAKÁZKY	SL.10030
ARCHIVNÍ ČÍS	SL.10030
Č. MAP. LISTU	ČÍS. VÝKRESU
	F.2.2.3.5