


Řez 6

km 0,1387

1:250/25

P

L

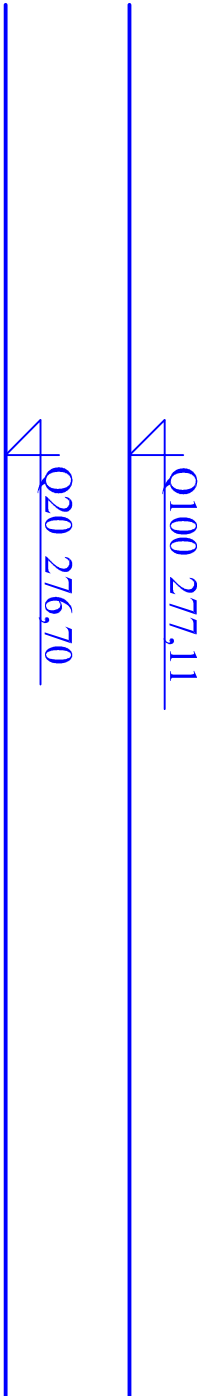


původní dno

nové dno

272 m n.m.

staničení původního terénu

staničení nového terénu

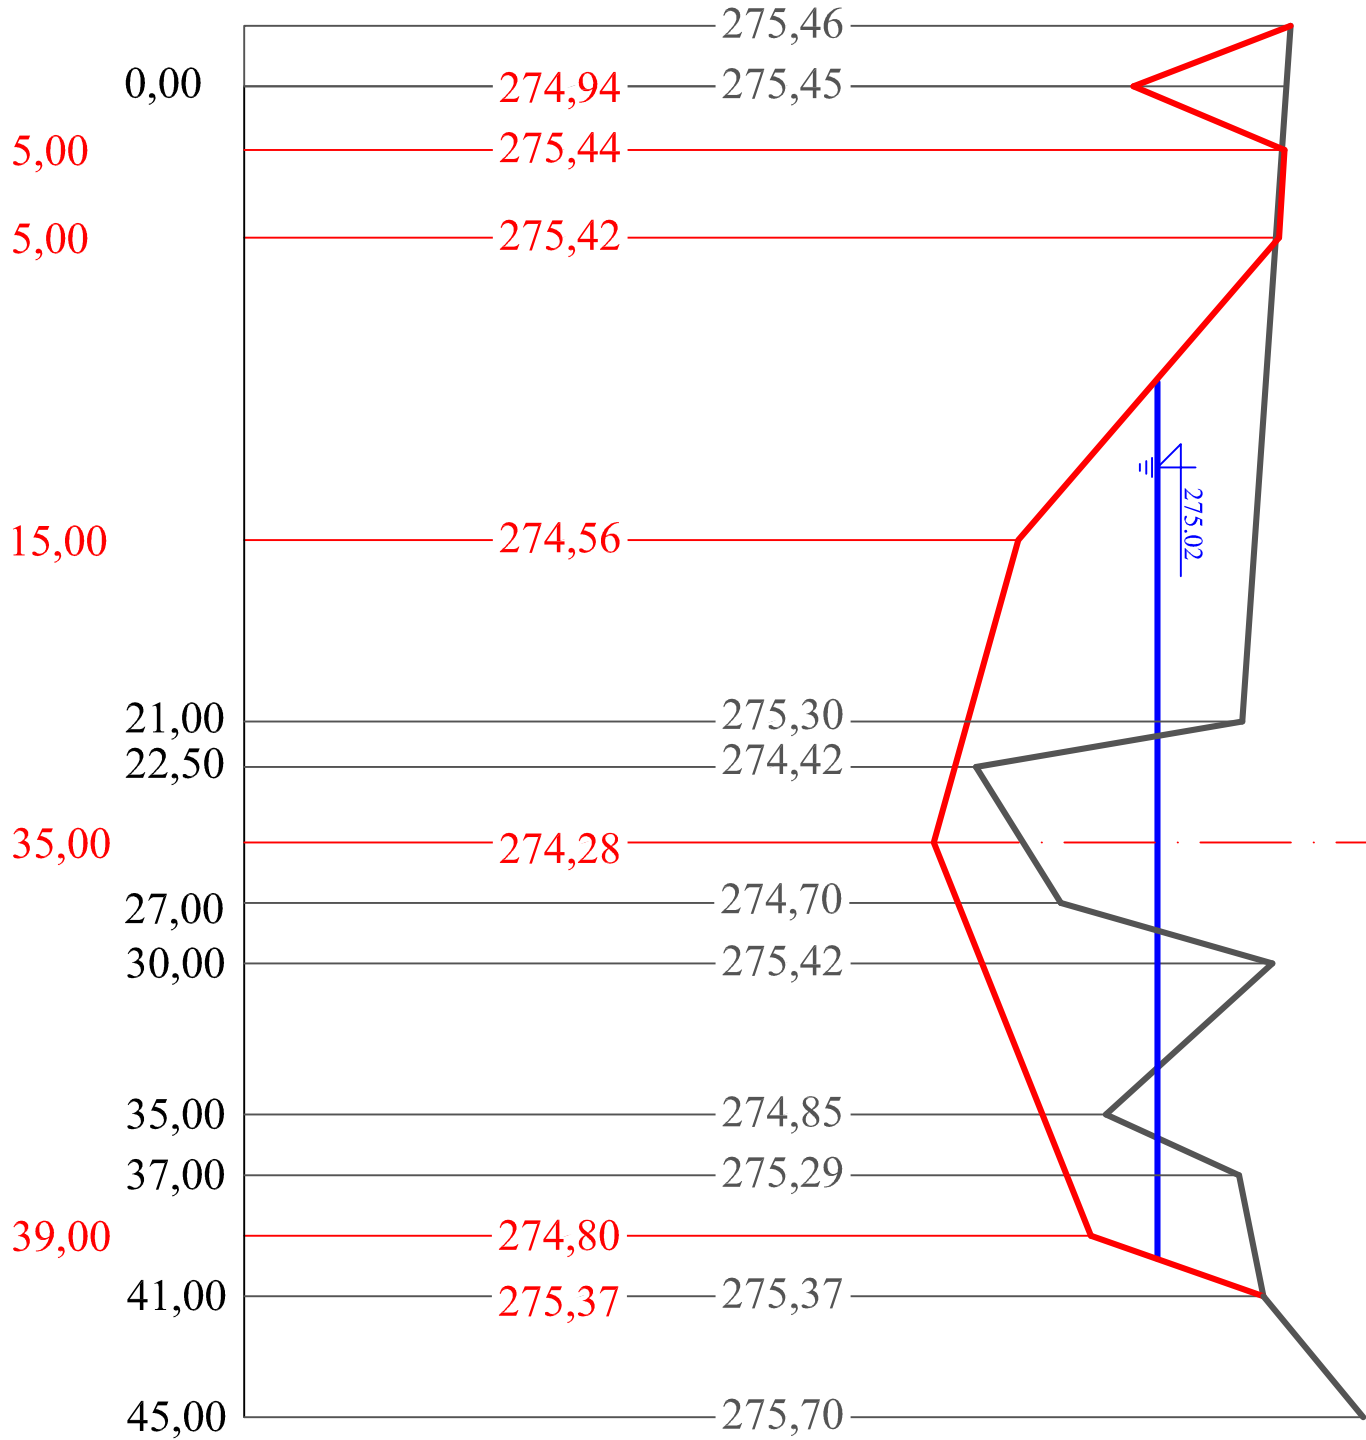


Řez 6

km 0,1387

1:250/25

P

L

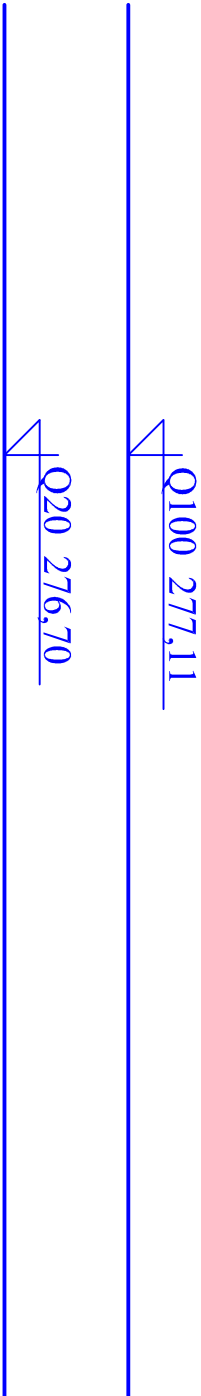

osa


původní dno

nové dno

272 m n.m.

staničení původního terénu

staničení nového terénu

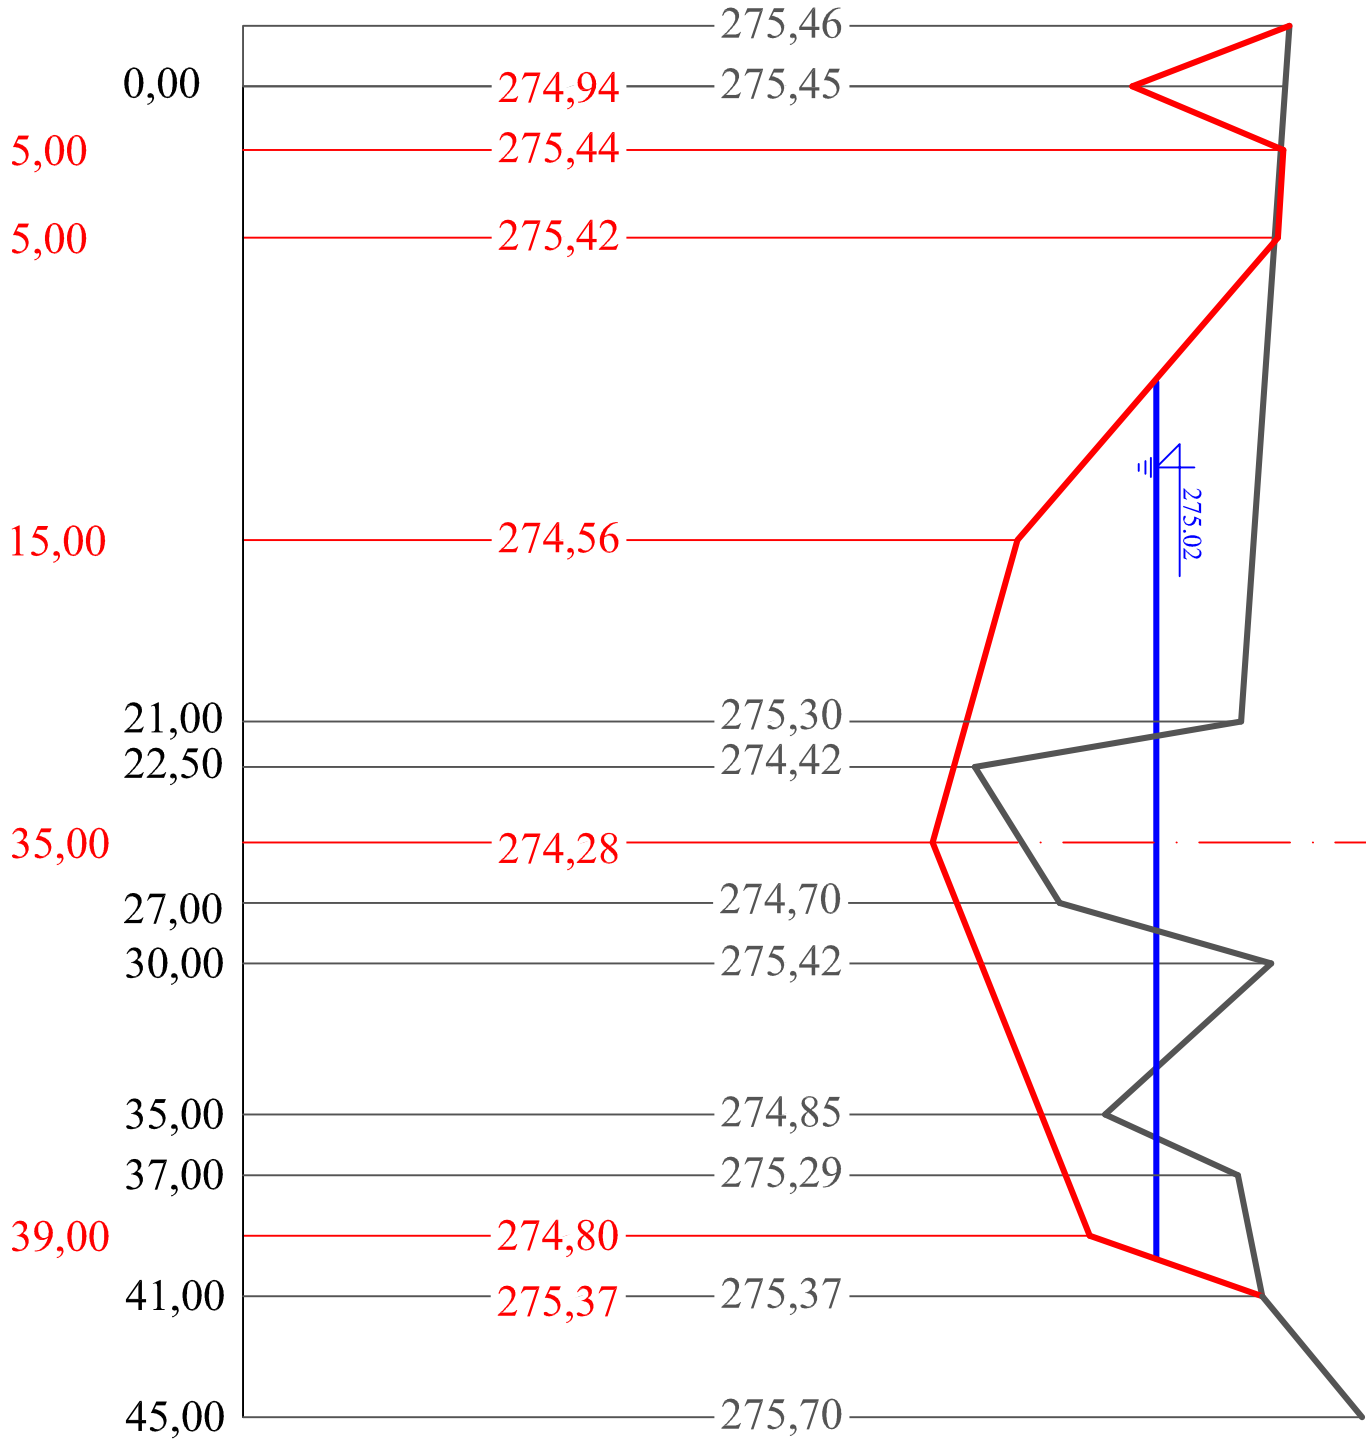

LEGENDA

— nové úpravy
— kótování s příčným profilem
— původní

VEDOUcí PROJEKTU	KONTROLOVAL	VYPRACOVAL	 Osada 324/12a, 170 00 Praha 7, T: 283 872 265, F: 283 872 266 E: info@aquion.cz, W: www.aquion.cz	
Ing. Lubomír Mašek, CSc.	Jan Čapek	Jan Čapek		
KRAJ: Liberecký	PÚ: Česká Lípa	SÚ: Česká Lípa	OL: Mimoň	
INVESTOR: Obec Mimoň				
NÁZEV PROJEKTU			DATUM	9/2013
Mimoň - terénní úpravy Zámeckého parku			FORMÁT	3xA4
			MÉRITKO	1:250/25
			STUPEŇ	DSP
			ČÍS.ZAKÁZKY	SL 10030
			ARCHIVNÍČÍS	SL 10030
NÁZEV VÝKRESU			Č. MAP. LISTU	ČÍS.VÝKRESU
Příčný řez 6				F.2.236

VEDOUcí PROJEKTU	KONTROLOVAL	VYPRACOVAL	 Osada 324/12a, 170 00 Praha 7, T: 283 872 265, F: 283 872 266 E: info@aquion.cz, W: www.aquion.cz	
Ing. Lubomír Mašek, CSc.	Jan Čapek	Jan Čapek		
KRAJ: Liberecký	PÚ: Česká Lípa	SÚ: Česká Lípa	OL: Mimoň	
INVESTOR: Obec Mimoň				
NÁZEV PROJEKTU			DATUM	9/2013
Mimoň - terénní úpravy Zámeckého parku			FORMÁT	4xA4
			MÉRITKO	1:250/25
			STUPEŇ	DSP
			ČÍS.ZAKÁZKY	SL 10030
			ARCHIVNÍČÍS	SL 10030
NÁZEV VÝKRESU			Č. MAP. LISTU	ČÍS.VÝKRESU
Příčný řez 6				F.2.236

LEGENDA

— nové úpravy
— kótování s příčným profilem
— původní