


Řez 9

km 0,2087

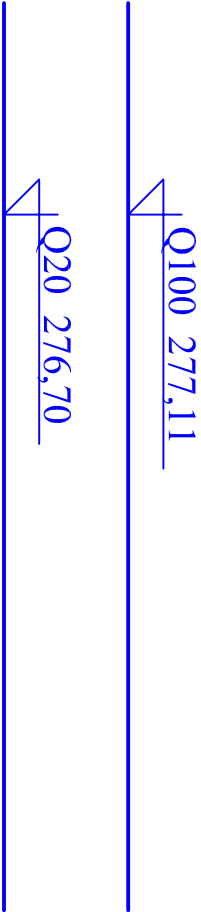


1:250/25

P

L

osa

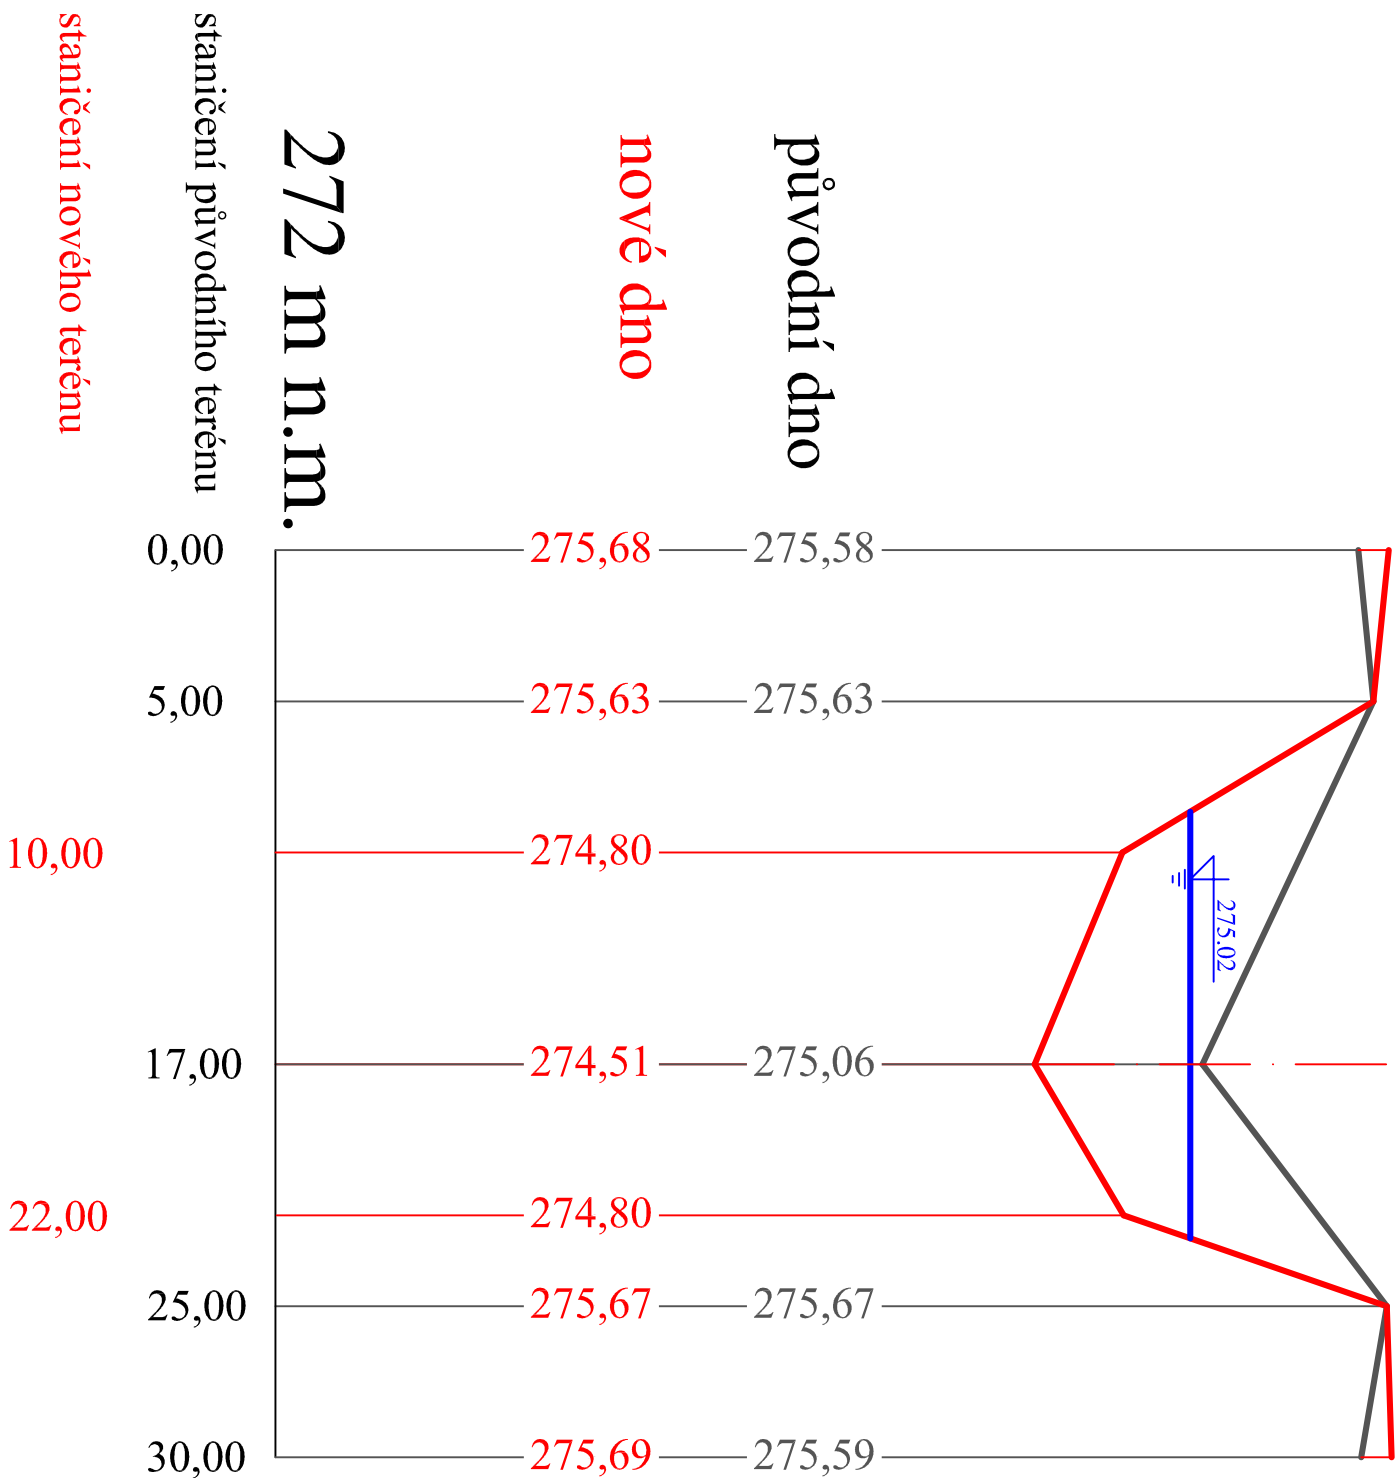

LEGENDA

- nové úpravy
- křížení s příčným profilem
- hladina

VEDOUcí PROJEKTU		KONTROLOVAL		VYPRACOVAL	
Ing. Lubomír Macek, CSc.		Jan Čapek		Jan Čapek	
KRAJ: Liberecký		PÚ: Česká Lípa	SÚ: Česká Lípa	OÚ: Mimoň	
INVESTOR: Obec Mimoň					
NÁZEV PROJEKTU					
Mimoň - terénní úpravy Zámeckého parku					
NÁZEV VÝKRESU					
Příčný řez 9					

 aquion	
Osadní 324/12a, 170 00 Praha 7, T: 283 872 265, F: 283 872 266 E: info@aquion.cz, W: www.aquion.cz	

DATUM	9/2013
FORMÁT	1xA3
MĚŘÍTKO	1:250/25
STUPĚŇ	DSP
ČÍS.ZAKÁZKY	SL 10030
ARCHIVNÍ.ČÍS	SL 10030
Č. MAP. LISTU	ČÍS.VÝKRESU
	F.2.2.3.9