

Řez 11

km 0,0139

původní dno

nové dno


272 m n.m.

stančení terénu

původní koryto

navržené koryto

osa koryta

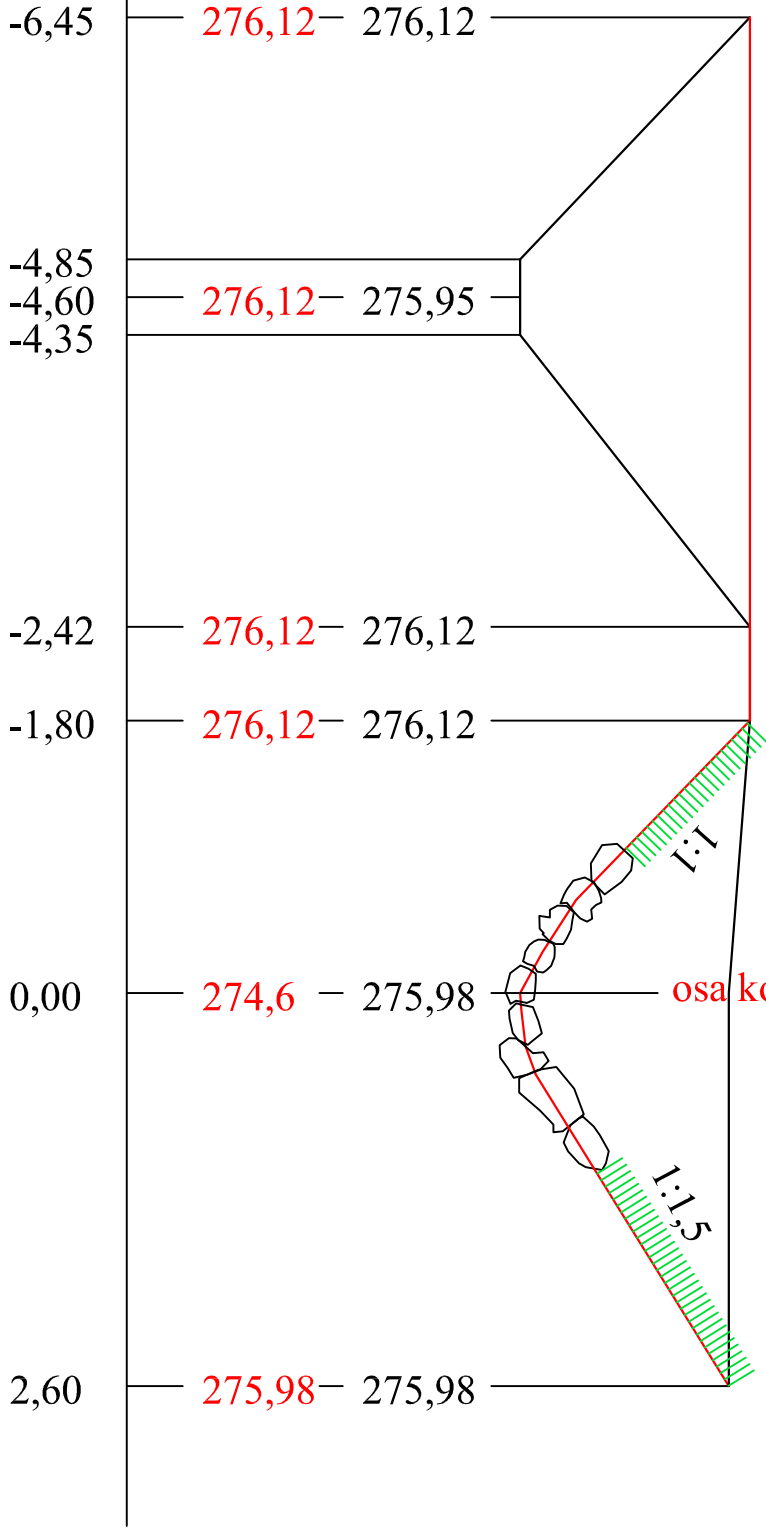

VEDOUcí PROJEKTU		KONTROLOVAL		VYPRACOVAL	
Ing. Lubomír Macek, CSc.		Ing. Boris Vološ, Ph.D.		Ing. Kateřina Půstová	
KRAJ: Liberecký	PÚ: Česká Lípa	SÚ: Česká Lípa	OÚ: Mimoň		
INVESTOR: Obec Mimoň					
NÁZEV PROJEKTU					
Mimoň - terénní úpravy Zámeckého parku					
NÁZEV VÝKRESU					
Příčný řez odtokovým kanálem					
 Osadní 324/12a, 170 00 Praha 7, T: 283 872 265, F: 283 872 266 E: info@aquion.cz, W: www.aquion.cz					
DATUM		9/2013			
FORMÁT		A4			
MĚŘÍTKO		1:50			
STUPEŇ		DSP			
ČÍS.ZAKÁZKY		SL 10030			
ARCHIVNÍ.ČÍS		SL 10030			
Č. MAP. LISTU		ČÍS.VÝKRESU			
		F.2.2.6			