
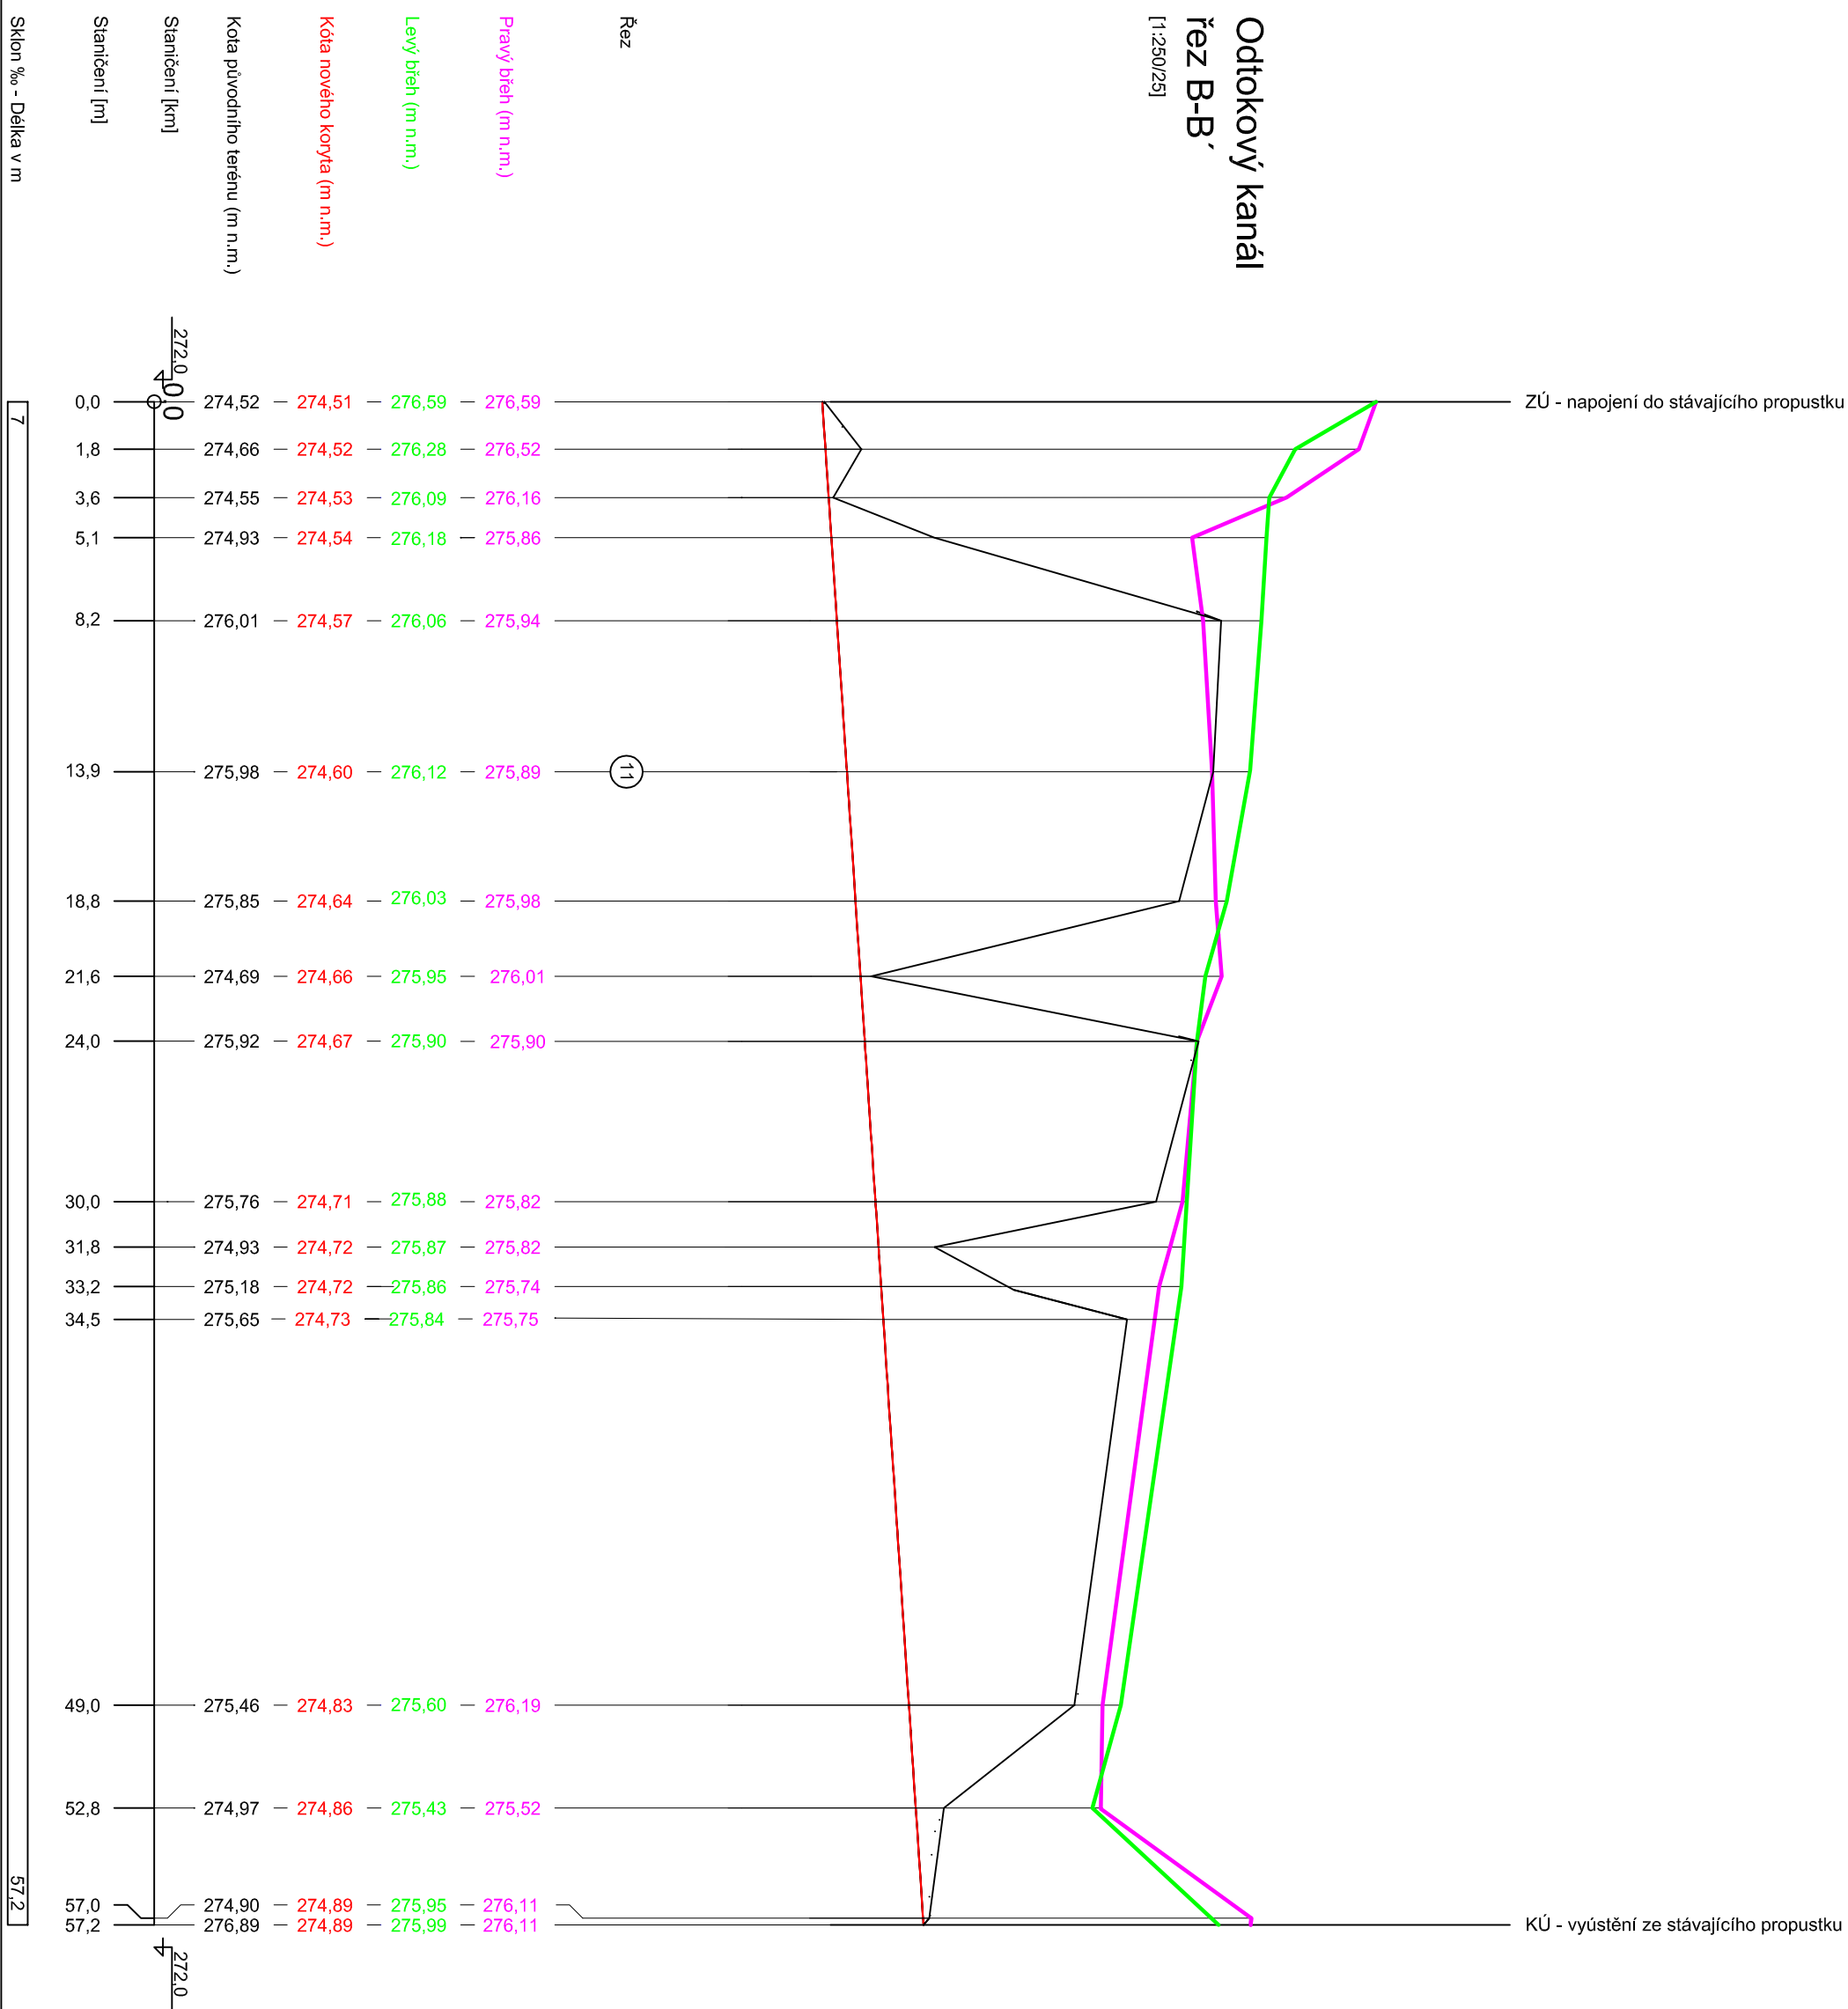


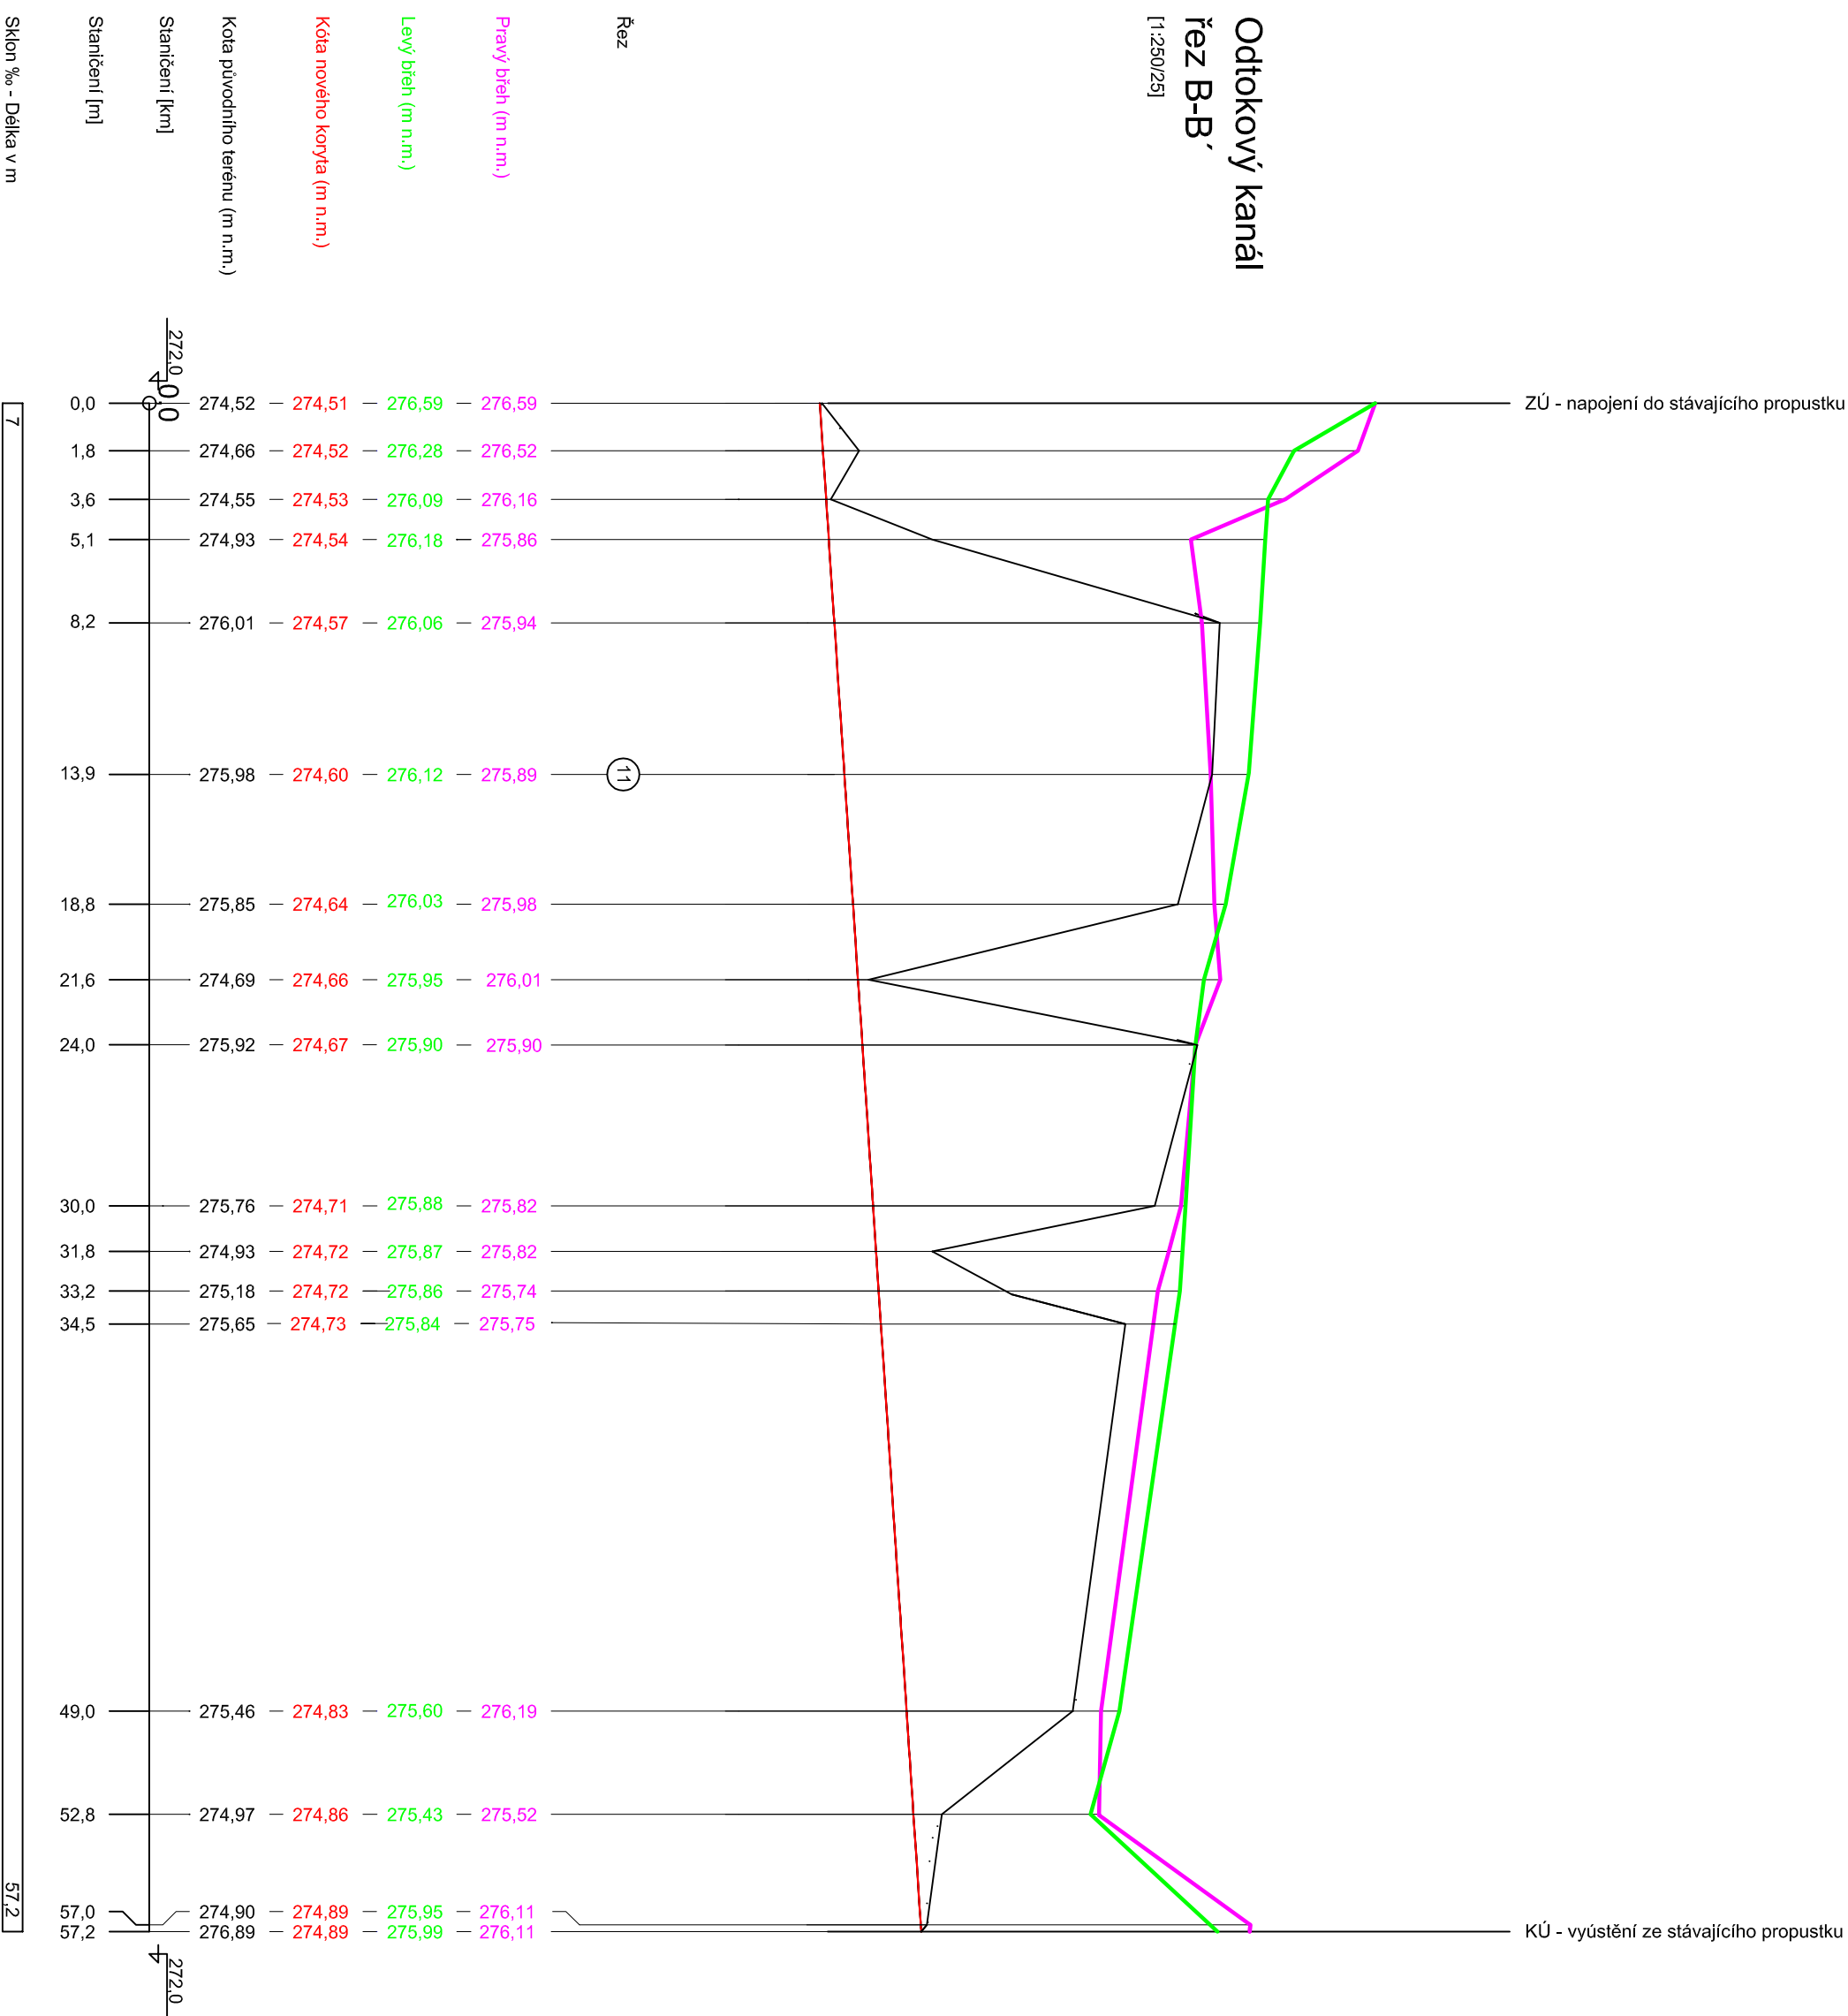

VEDOUcí PROJEKTU	KONTROL.OVAL	VYPRACOVAL
Ing. Lubomír Mašek, CSc.	Ing. Boris Volaš, Ph.D.	Ing. Kateřina Plátová
KRAJ: Liberecký	PR: Čáslka Lupa	ST: Čáslka Lupa
INVESTOR: Obec Mimonň	OD: Mimonň	
MAZEY PROJEKTU		
Mimonň - terénní úpravy Zámeckého parku		
MAZEY VYKRESU		
Podélný profil odtokového kanálu		

VEDOUcí PROJEKTU	KONTROLóVAL	VYPRACóVAL
Ing. Lubomír Mašek, CSc.	Ing. Boris Volaš, Ph.D.	Ing. Kateřina Piatková
KRAJ: Liberecký	PRJ: Částečná Lipa	ST: Částečná Lipa
INVESTOR: Obec Mimonň	OD: Mimonň	
MAŽEV PROJEKTU		
Mimonň - terénní úpravy Zámeckého parku		
MAŽEV VYKRESU		
Podélný profil odtokového kanálu		