



PŘÍČNÝ ŘEZ

276,50

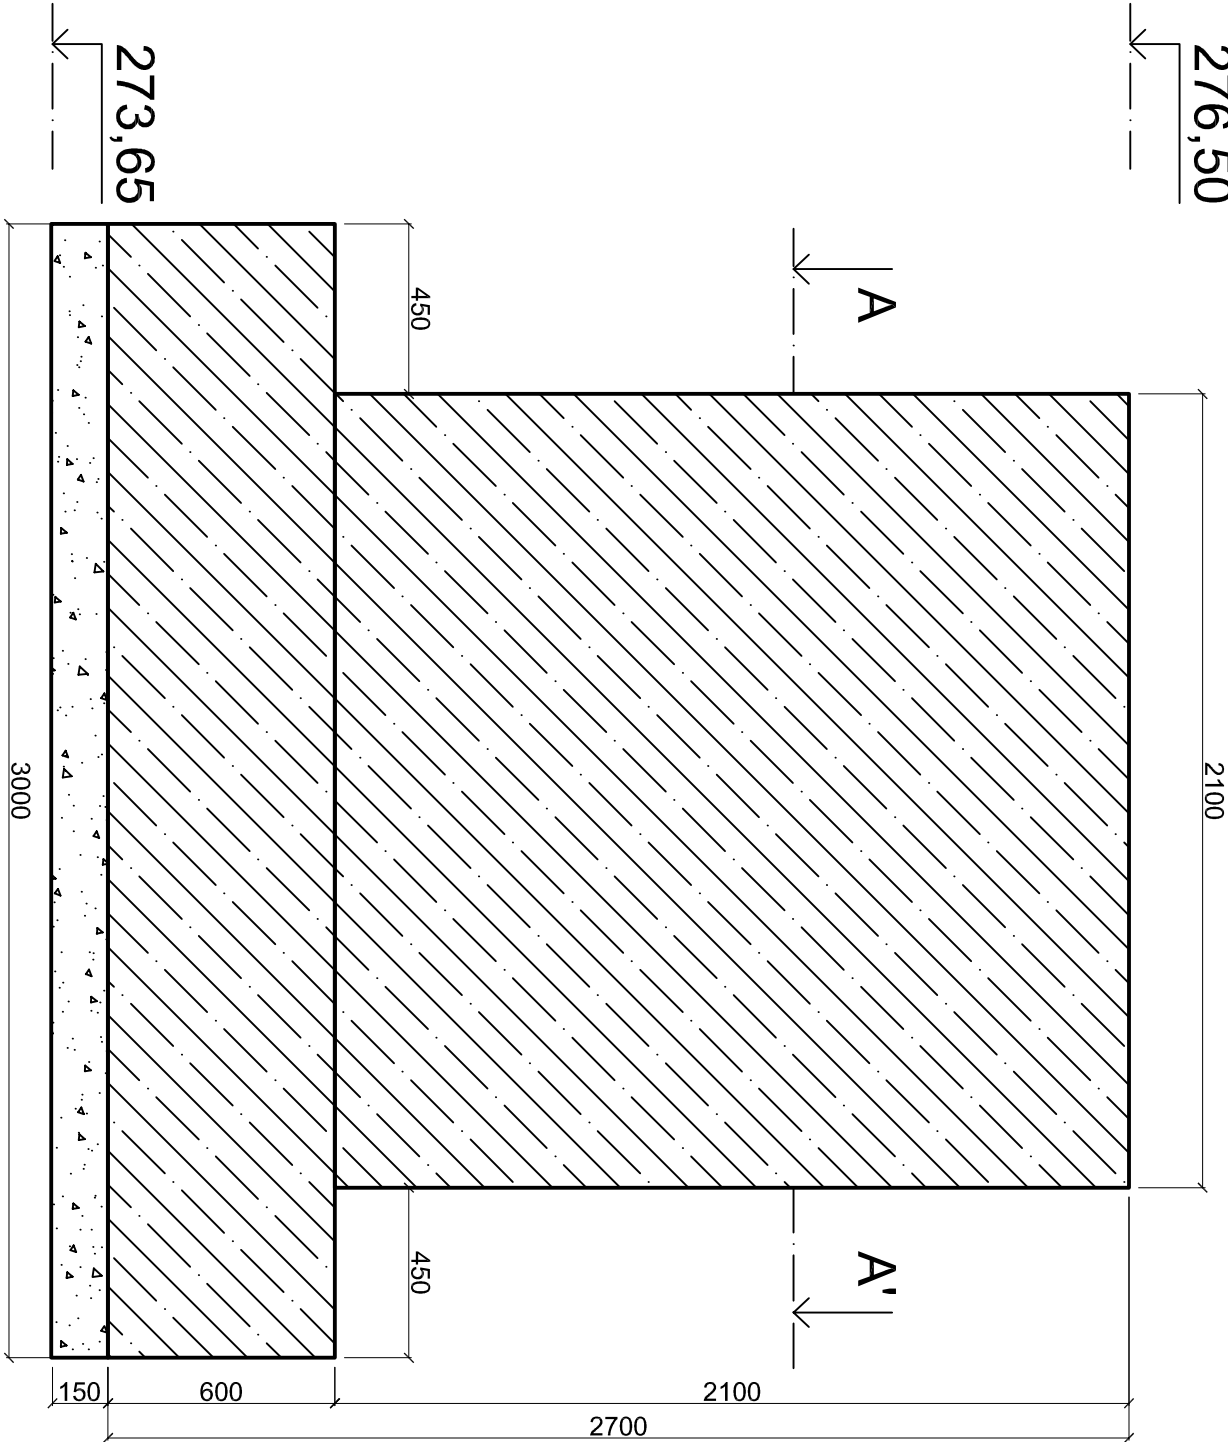

PODÉLNÝ ŘEZ

276,50

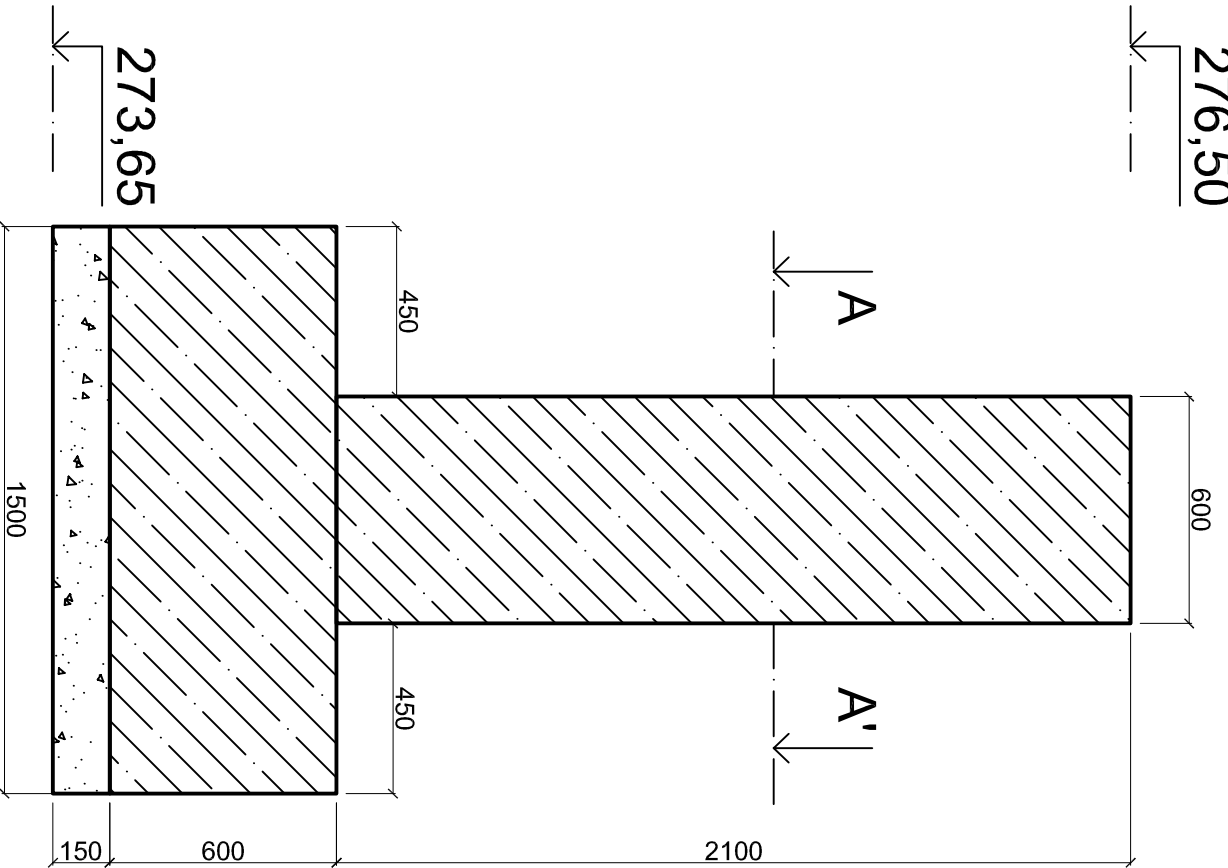


LEGENDA

stávající terén

železobeton

šterk

A-A'

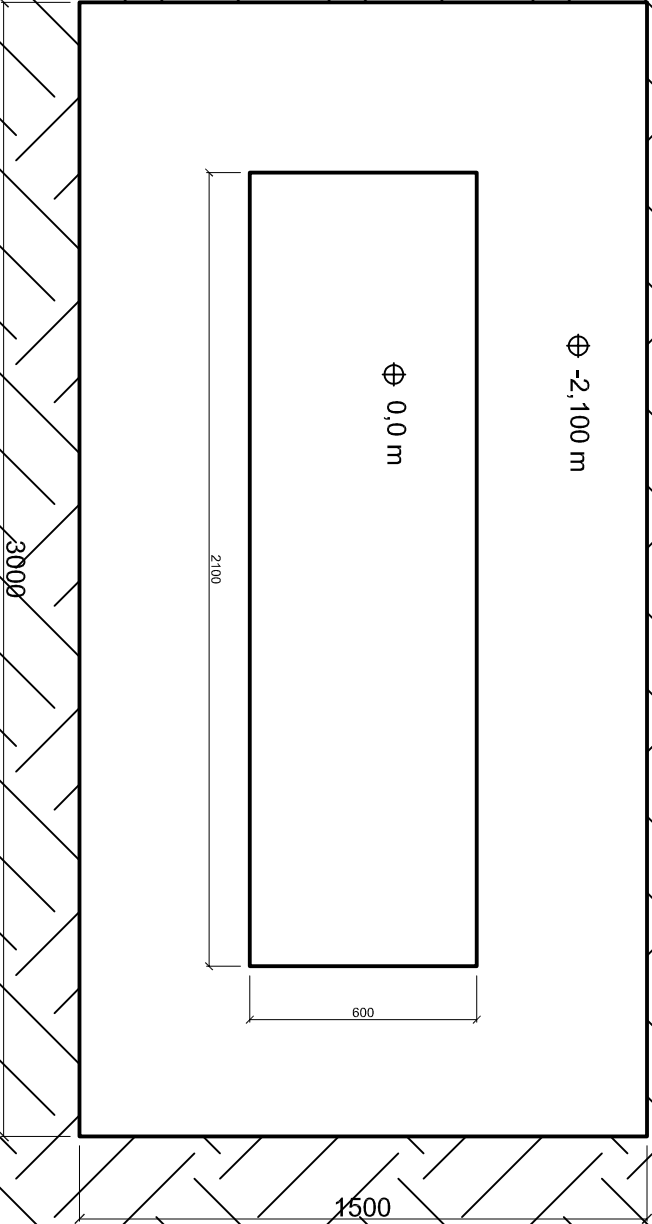

VEDOUČÍ PROJEKTU		KONTROLOVAL		VYPRACOVAL	
Ing. Lubomír Macek, CSc.		Jan Čapek		Jan Čapek	
KRAJ: Liberecký	PÚ: Česká Lípa	SÚ: Česká Lípa	OÚ: Mimonň		
INVESTOR: Obec Mimonň					
NÁZEV PROJEKTU					
Terénní úpravy Zámeckého parku v Mimonni					
NÁZEV VÝKRESU					
Detaily základu mostu					
 aquion Osadní 324/12a, 170 00 Praha 7, T: 283 872 265, F: 283 872 266 E: info@aquion.cz, W: www.aquion.cz					
DATUM		9/2013			
FORMÁT		1xA3			
MĚŘÍTKO		1:20			
STUPEŇ		DSP			
ČÍS. ZAKÁZKY		SL 10030			
ARCHIVNÍ ČÍS		SL 10030			
Č. MAP. LISTU		Čís. výkresu			
F.2.2.8		F.2.2.8			