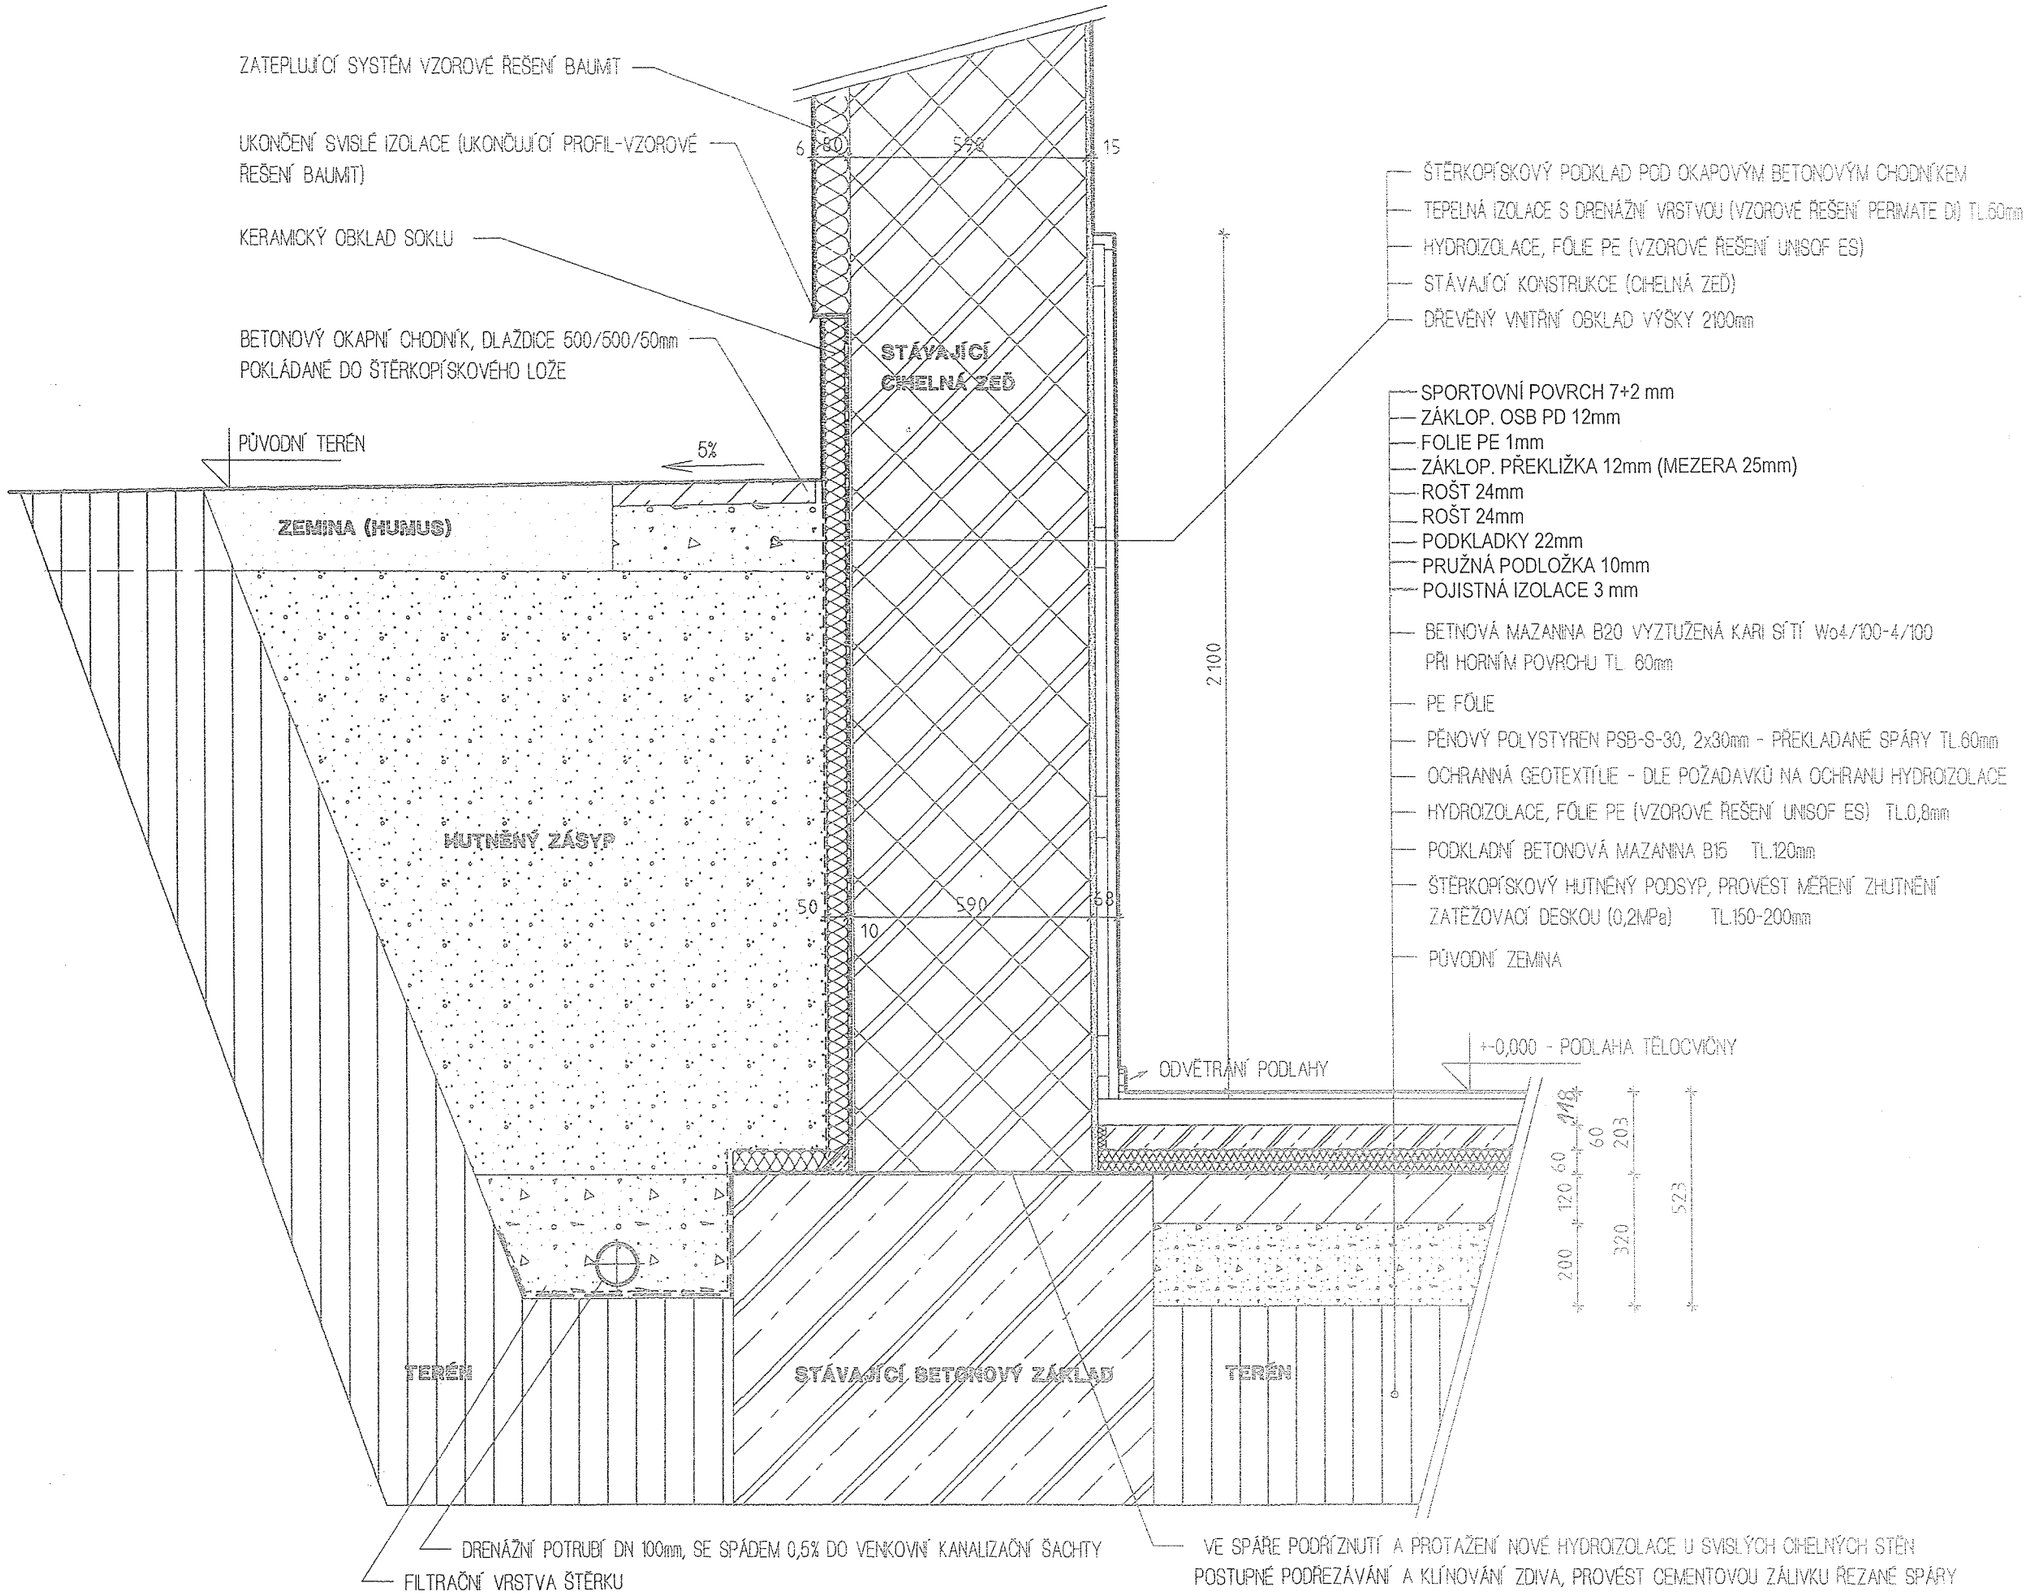DETAIL OBVODOVÉ STĚNY V KONTAKTU SE ZEMINOU, M 1:15
ZATEPLENÍ, PODŘEZÁVKA, DRENÁŽ, SKLADBY KONSTRUKCÍ