


DŮM Č.P.: 102, LUŽICKÁ,
MIMOŇ IV

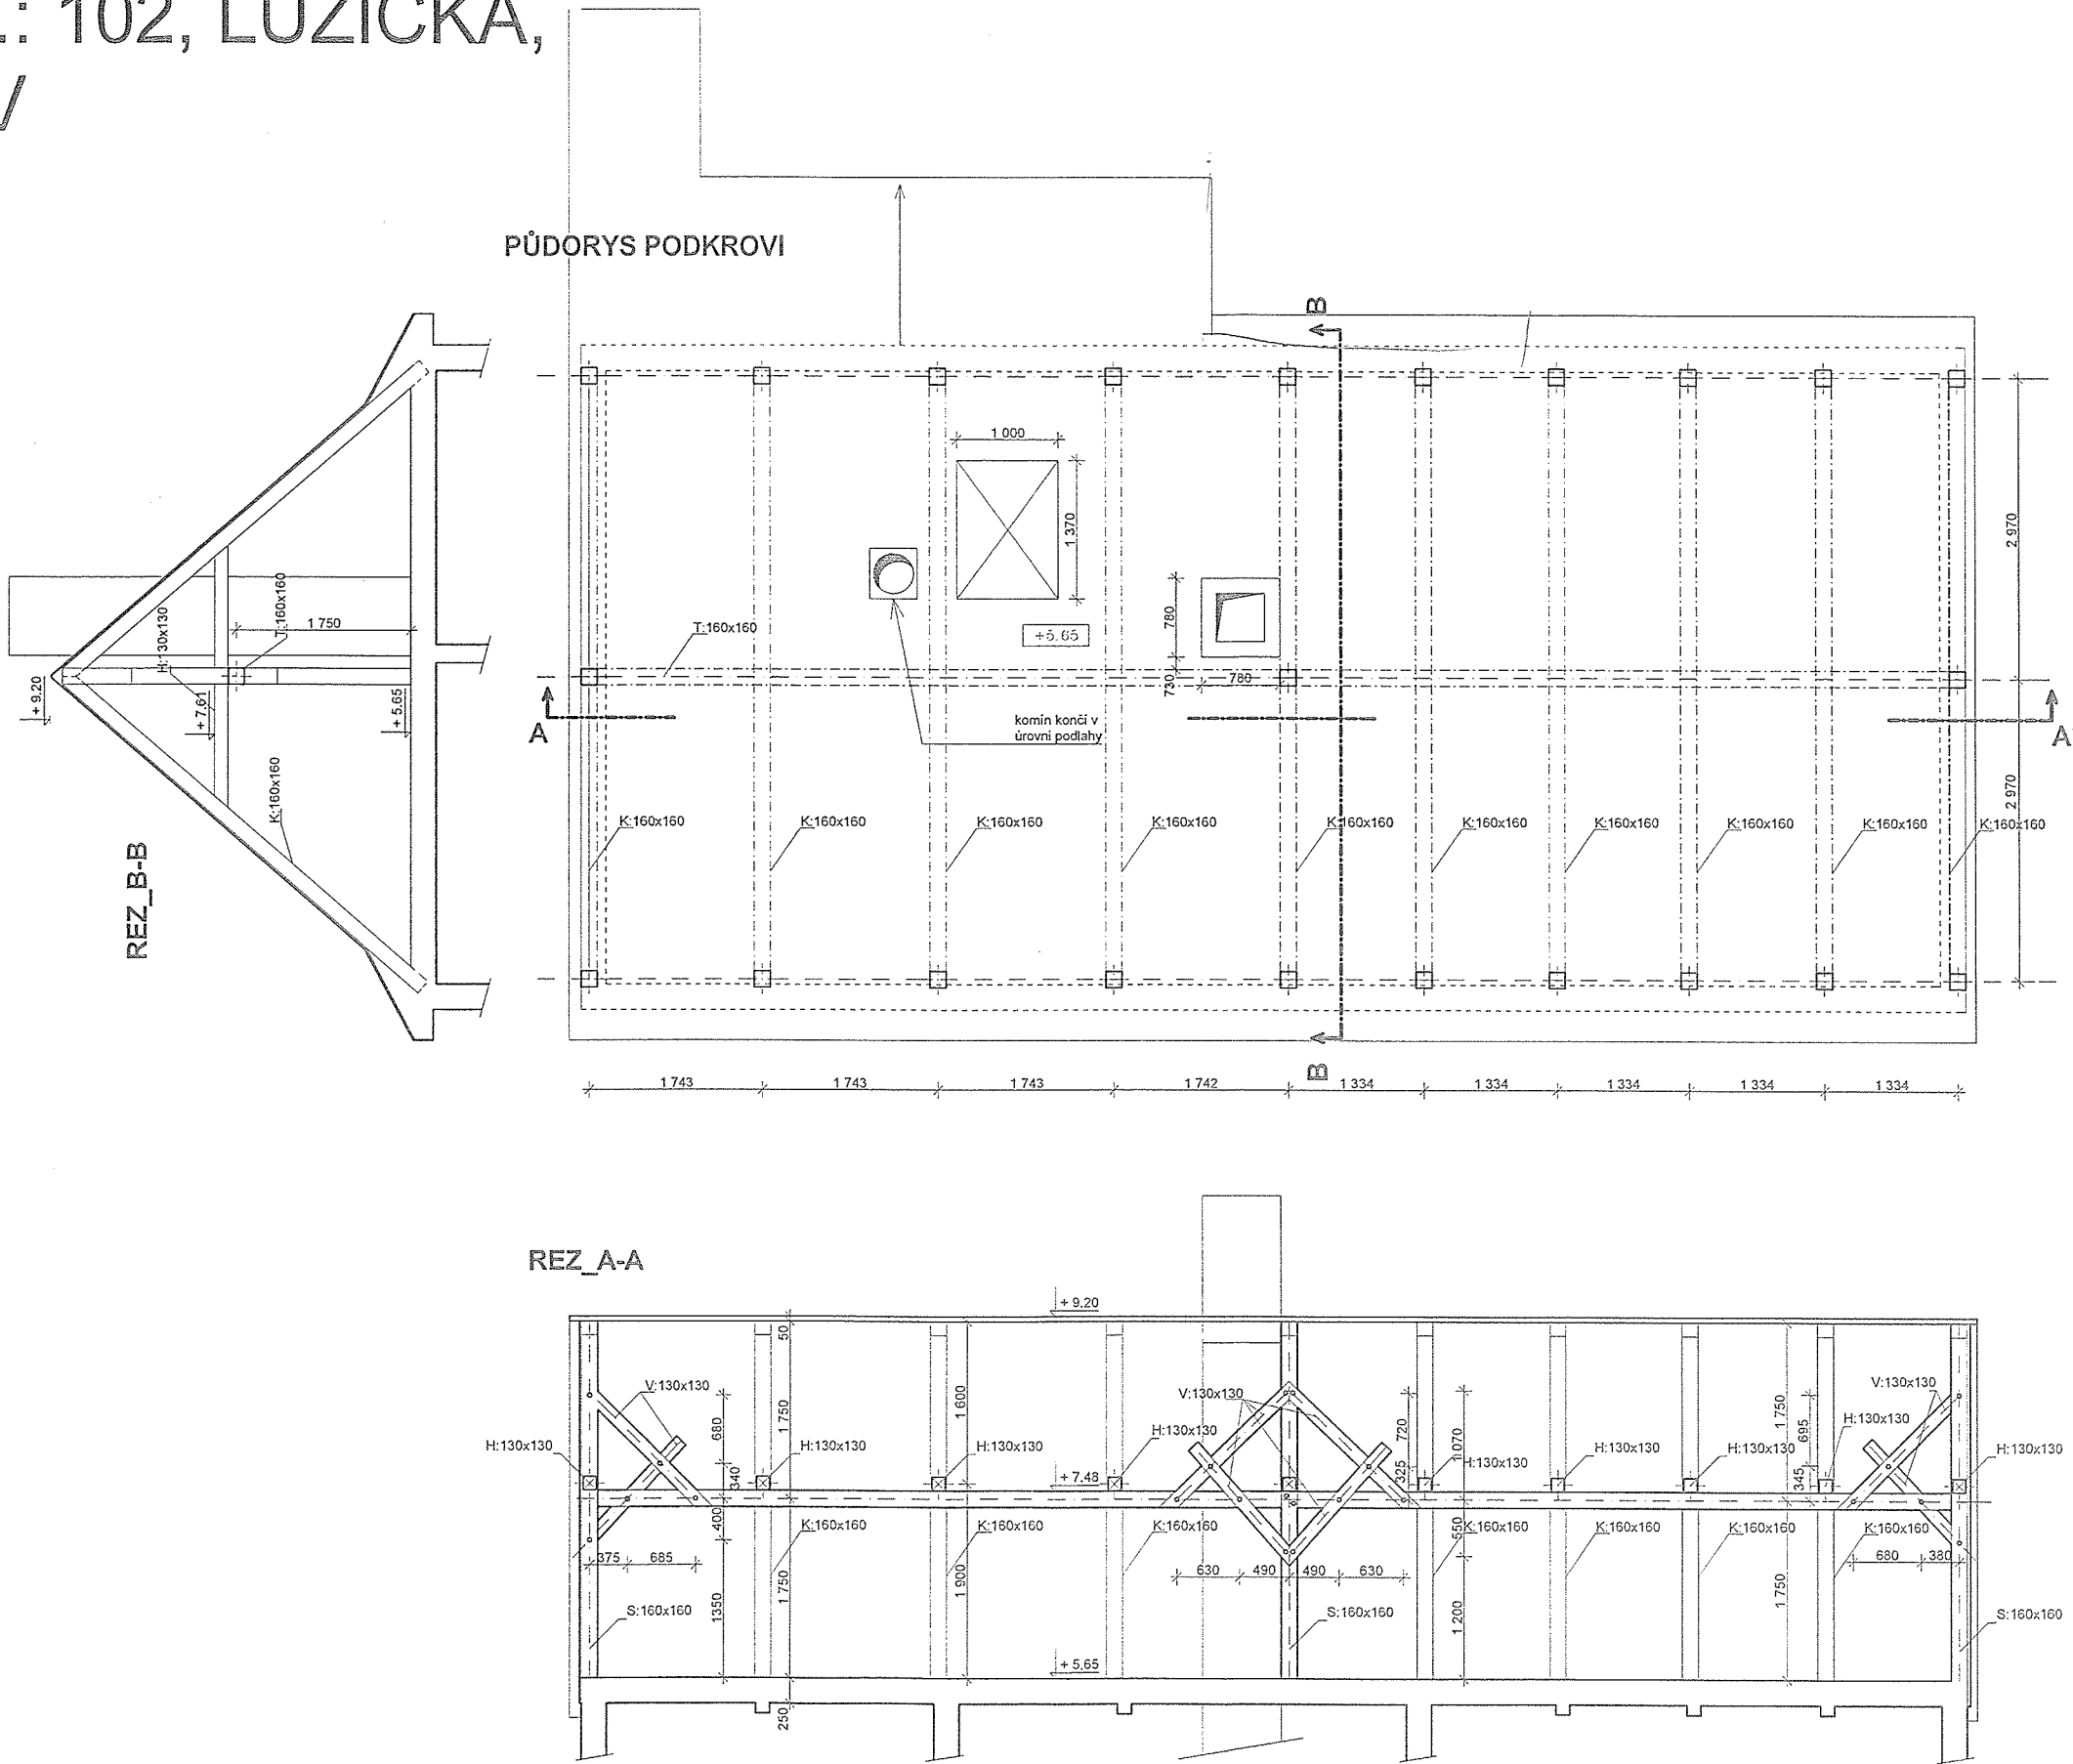

DŮM Č.P.: 102, LUŽICKÁ, MIMOŇ	MĚŘÍTKO: 1:50/ formát A2
podkroví	vypracoval: Krajíček Jan