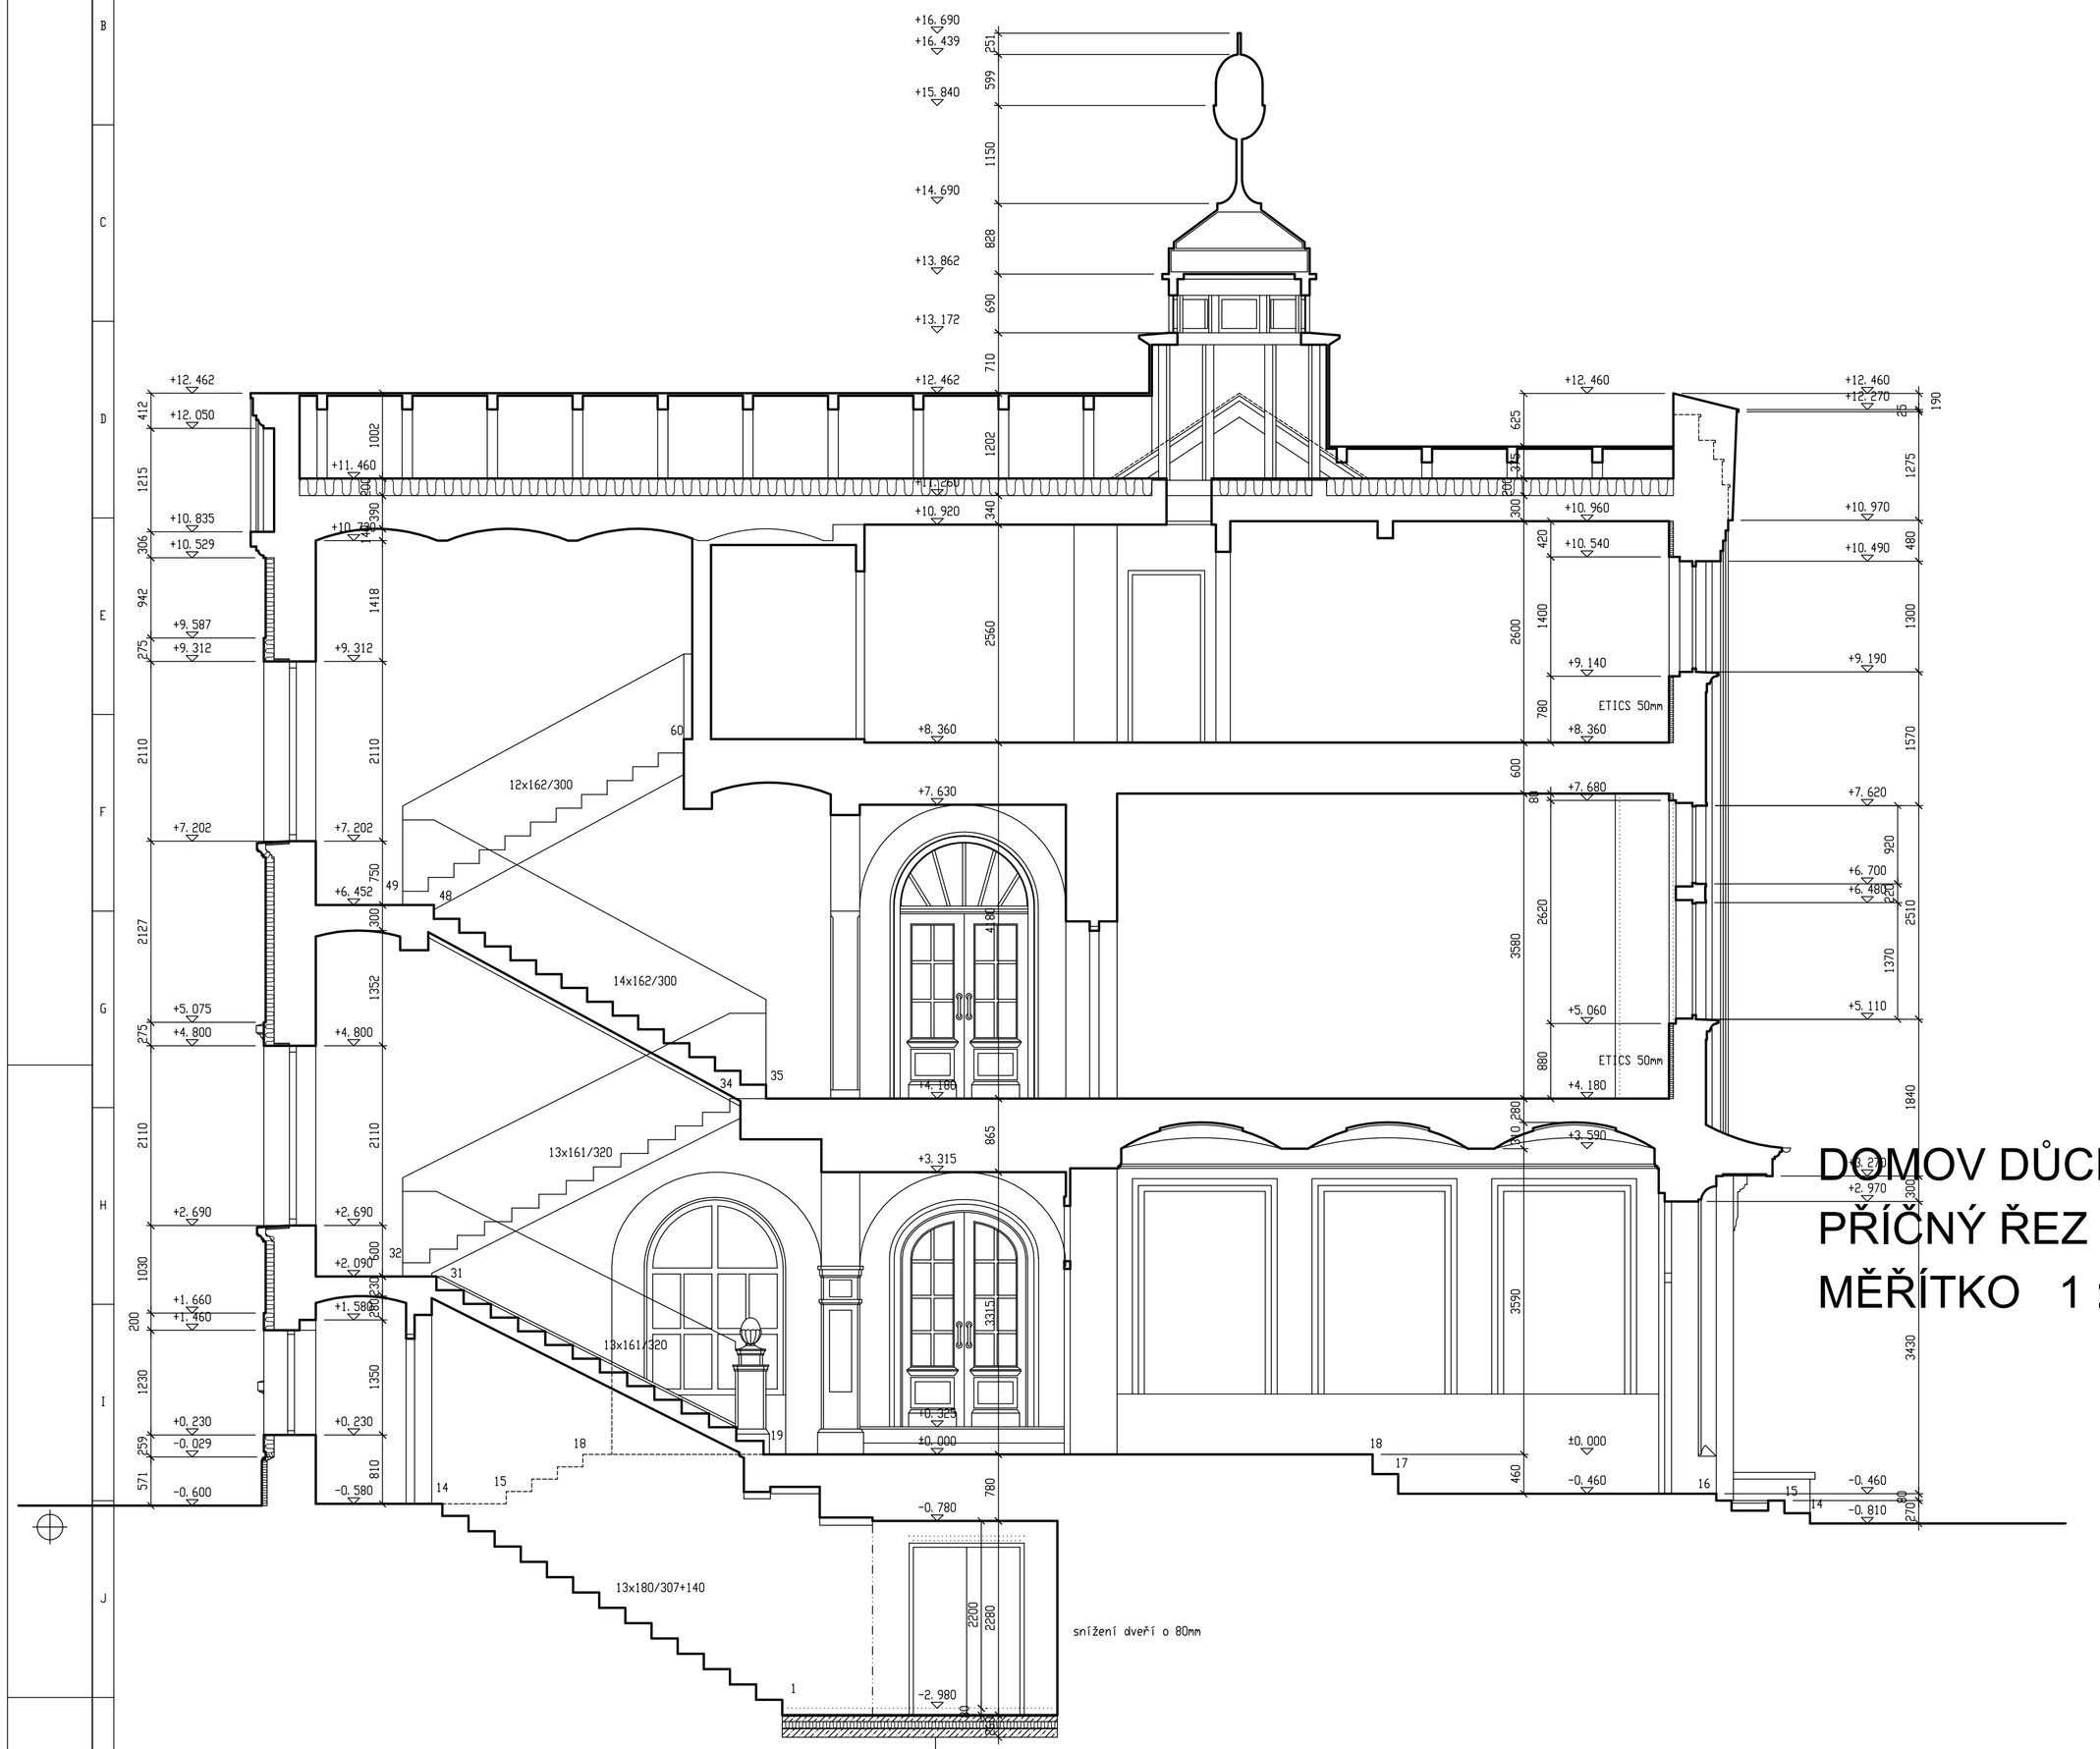

DOMOV DŮCHODCŮ MIMOŇ
PŘÍČNÝ ŘEZ A - A
MĚŘÍTKO 1 : 50

NOVÁ ZATEPLENÁ SKLADBA PODLAHY 1. P. P.

- keramická dlažba do lepidla	15 mm
- betonová mazanina B20	60 mm
- nepřiskovaná lepenka	- mm
- tepelná izolace EPS	80 mm
- izolace proti zemní vlhkosti 1xNAIP	5 mm
- penetrační nátěr	- mm
- podkladní beton B20	100 mm
NOVÁ PODLAHA 1. P. P. CELKEM	260 mm

DOKUMENTACE PRO STAVEBNÍ ŘÍZENÍ

	Projektová činnost v investiční výstavbě e-mail:petr_liska@volny.cz	tel.: +420487834491 fax: +420487834491 mobil: +420602174763 +420603817548	Ing. Petr LIŠKA 470 01 Česká Lípa 1 Českých bratří čp.2309 IČO 151 79 028
Hlavní inženýr projektu:	Zodpovědný projektant: Ing. Liška	Vypracoval:	Kreslil: OCÉ 5100 C CANON BJC 5500
Místo: Mimoň, kraj Liberecký		Datum: srpen 2008	Paré:
Investor: Město Mimoň, se sídlem Mírová 120, 471 24 Mimoň III		Účel: stavební řízení (DSP)	
Název akce: ÚPRAVY BUDOVY DOMOVA DŮCHODCŮ, PRAŽSKÁ ULICE Č.P.273, MIMOŇ, ZAJIŠTUJÍCÍ SNÍŽENÍ ENERGETICKÉ NÁRO?NOSTI BUDOVY F.1.1. ARCHITEKTONICKÉ A STAVEBNĚ TECHNICKÉ ŘEŠENÍ		Formát: 6A4	
		Měřítko: 1 : 50	
Část: PŘÍČNÝ ŘEZ A – A		Příloha číslo: F.1.1.2.11. – 11	