

IO 02:
KANALIZAČNÍ STOKA S, STOKA A(Š1–Š3)
KAMENINA DN 300 mm – délka celkem 182 m
KANALIZAČNÍ STOKA A(Š3–Š6), A-1, STOKA A-2, STOKA A-3
KAMENINA DN 250 mm – délka celkem 198 m

DALŠÍ OBJEKTY, KTERÉ JSOU SOUČÁSTÍ DSP:

SO 01:
VODOVODNÍ PŘÍPOJKY
KANALIZAČNÍ PŘÍPOJKY


IO 01:
VODOVODNÍ ŘADY

- LEGENDA :
- VODOVODNÍ ŘAD
 - KANALIZAČNÍ STOKA
 - VODOVODNÍ PŘÍPOJKA
 - KANALIZAČNÍ PŘÍPOJKA
 - STÁVAJÍCÍ VODOVOD
 - STÁVAJÍCÍ KANALIZACE
 - PLÁNOVANÝ VEŘEJNÝ KORIDOR

PŘED ZAHÁJENÍM ZEMNÍCH PRACÍ JE NUTNO
NECHAT VYTÝČIT HRANICE DOTČENÝCH POZEMKŮ

STAVBOU KANALIZAČNÍCH STOK
BUDOU DOTČENY TYTO POZEMKY:

p.p.č 540 – vlastníků: Město Mimoň, Mírová 120, 471 24 Mimoň III
p.p.č 510 – vlastníků: Město Mimoň, Mírová 120, 471 24 Mimoň III

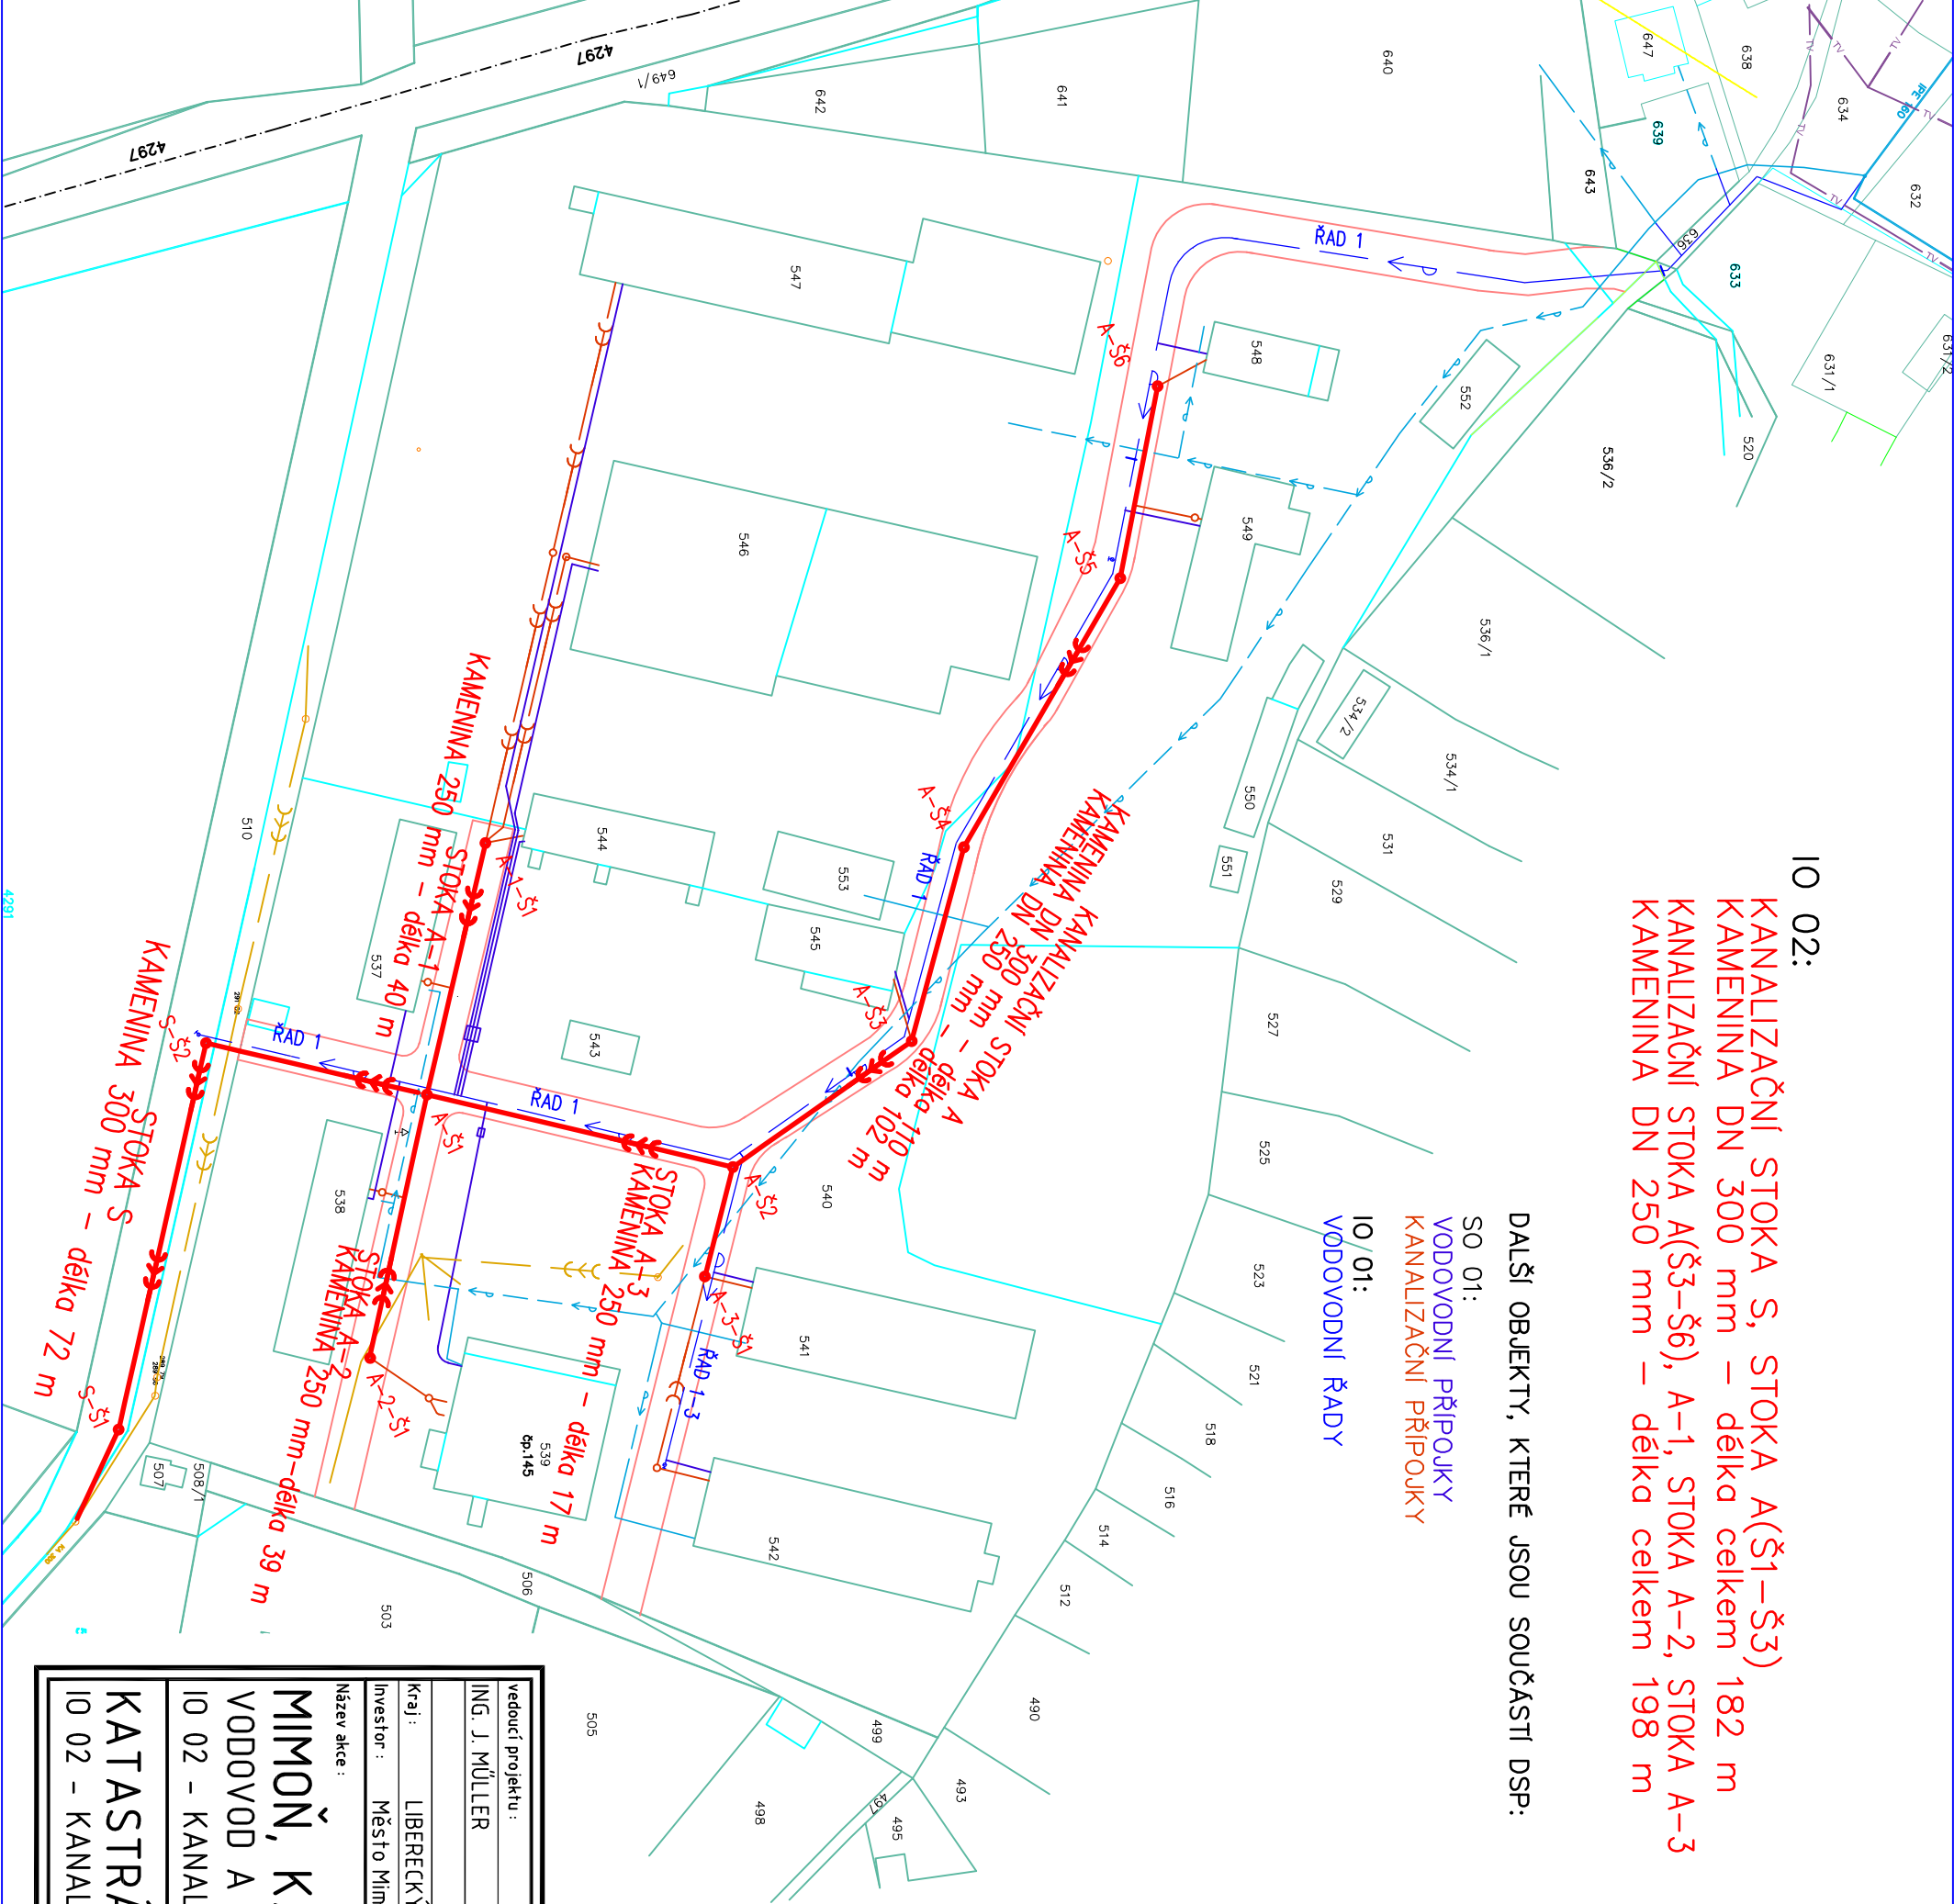

vedoucí projektu :		projektant :	kontroloval :
ING. J. MÜLLER		ING. B. VŠETECŤKOVÁ	ING. J. MÜLLER
Kraj : LIBERECKÝ			
Investor : Město Mimoň			
Název akce :			
Severočeská vodárenská inženýrská společnost s.r.o.			
Záloha č. 400 07 Ústí nad Labem			
datum : ŘÍJEN 2011			
měřítko : 1:1000			
kótováno v : mm			
formát : 2xA4			
stupeň PD: DSP			
číslo zakázky: 18/2011			
číslo přílohy :		vyhotovení :	
IO 02 – KANALIZACE		K.1	