

IO 01:
VODOVODNÍ ŘAD 1
PE-HD 90 x 5,4 mm – délka 340 m
VODOVODNÍ ŘAD 1-3
PE-HD 63 x 3,8 mm – délka 47 m

DALŠÍ OBJEKTY, KTERÉ JSOU SOUČÁSTÍ DSP:

SO 01:
VODOVODNÍ PŘÍPOJKY
KANALIZAČNÍ PŘÍPOJKY


IO 02:
KANALIZAČNÍ STOKY

- LEGENDA :
- VODOVODNÍ ŘAD
 - KANALIZAČNÍ STOKA
 - VODOVODNÍ PŘÍPOJKA
 - KANALIZAČNÍ PŘÍPOJKA
 - STÁVAJÍCÍ VODOVOD
 - STÁVAJÍCÍ KANALIZACE
 - PLÁNOVANÝ VEŘEJNÝ KORIDOR

PŘED ZAHÁJENÍM ZEMNÍCH PRACÍ JE NUTNO
NECHAT VYTÝČIT HRANICE DOTČENÝCH POZEMKŮ

STAVBOU VODOVODU
BUDOU DOTČENY TYTO POZEMKY:

p.p.č 634 – vlastníků: Město Mimoň, Mírová 120, 471 24 Mimoň III
p.p.č 636 – vlastníků: Město Mimoň, Mírová 120, 471 24 Mimoň III
p.p.č 540 – vlastníků: Město Mimoň, Mírová 120, 471 24 Mimoň III
p.p.č 510 – vlastníků: Město Mimoň, Mírová 120, 471 24 Mimoň III

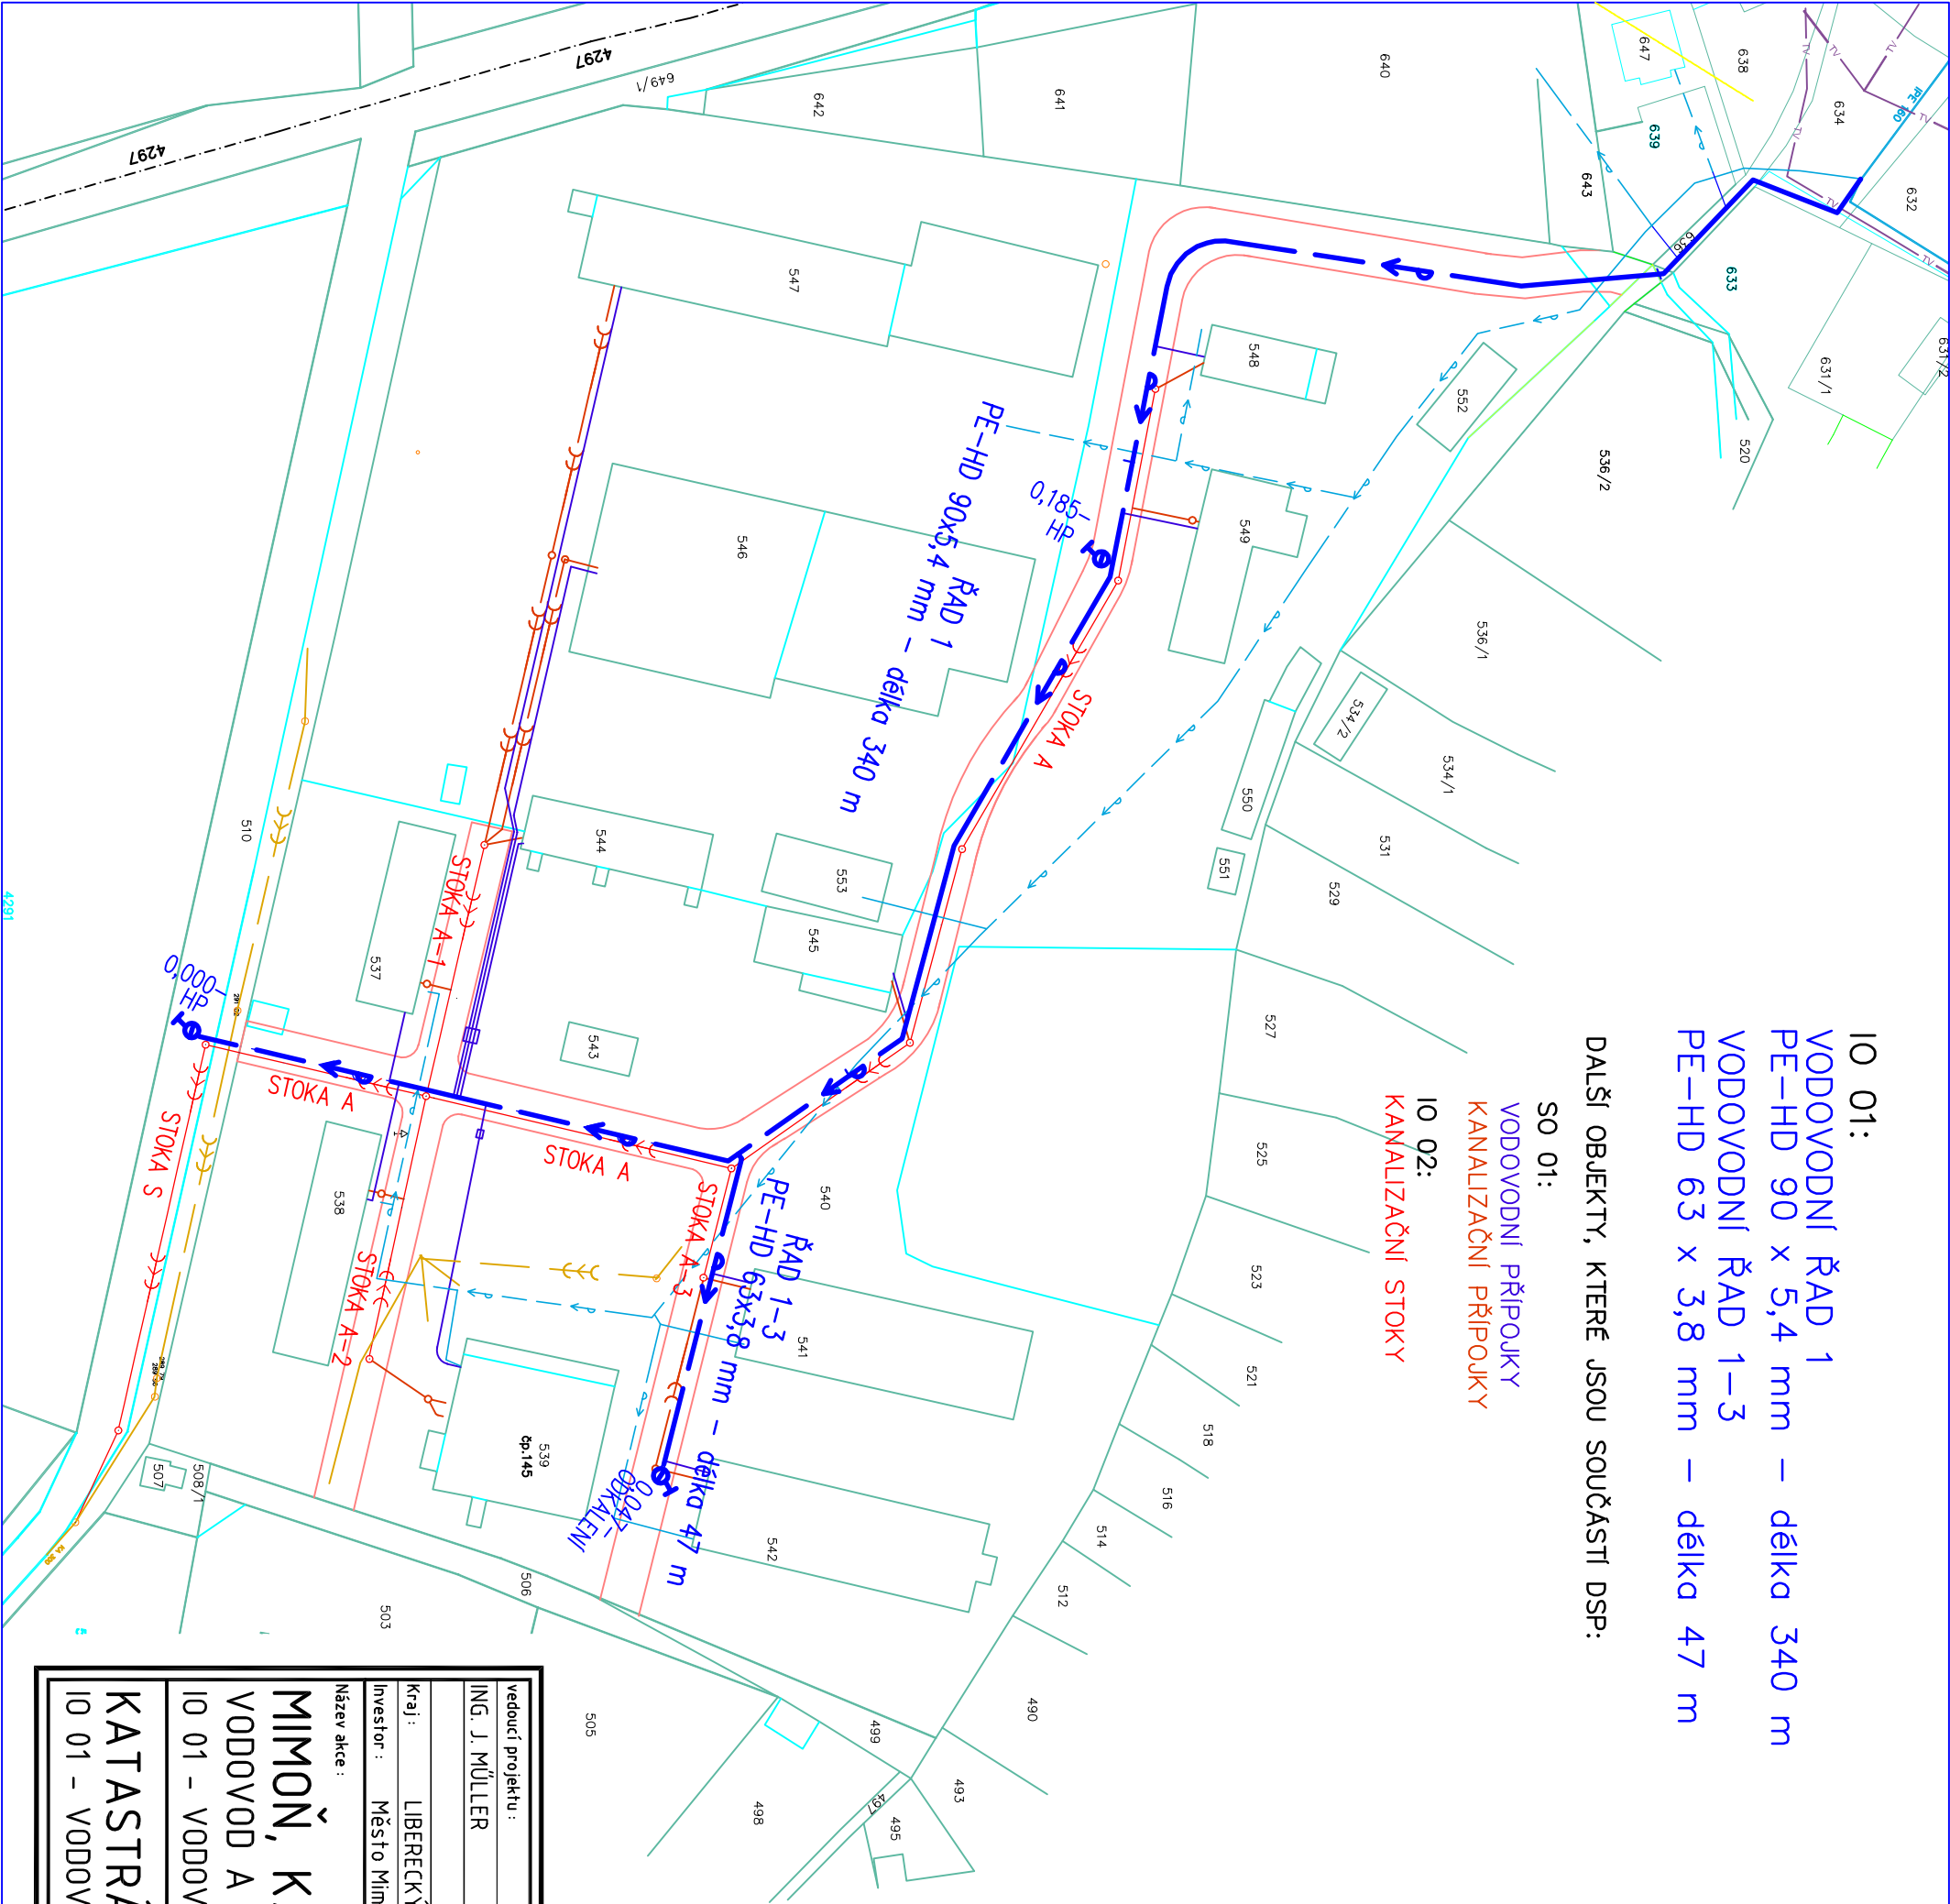

vedoucí projektu :		projektant :	kontroloval :
ING. J. MÜLLER		ING. B. VŠETČEKOVÁ	ING. J. MÜLLER
Kraj : LIBERECKÝ			
Investor : Město Mimoň			
Název akce : MIMOŇ, KASÁRNY - VODOVOD A KANALIZACE IO 01 - VODOVOD			
IO 01 - VODOVOD			
KATASTRÁLNÍ SITUACE IO 01 - VODOVOD			

	
Severočeská vodárenská inženýrská společnost s.r.o. Zalovna 6, 400 07 Ústí nad Labem	
datum :	ŘÍJEN 2011
měřítko :	1:1000
kótováno v :	mm
formát :	2xA4
stupeň PD:	DSP
číslo zakázky:	18/2011
číslo přílohy :	vyhotovení :
V.1	