



SITUACE ŠIRŠÍCH VZTAHŮ

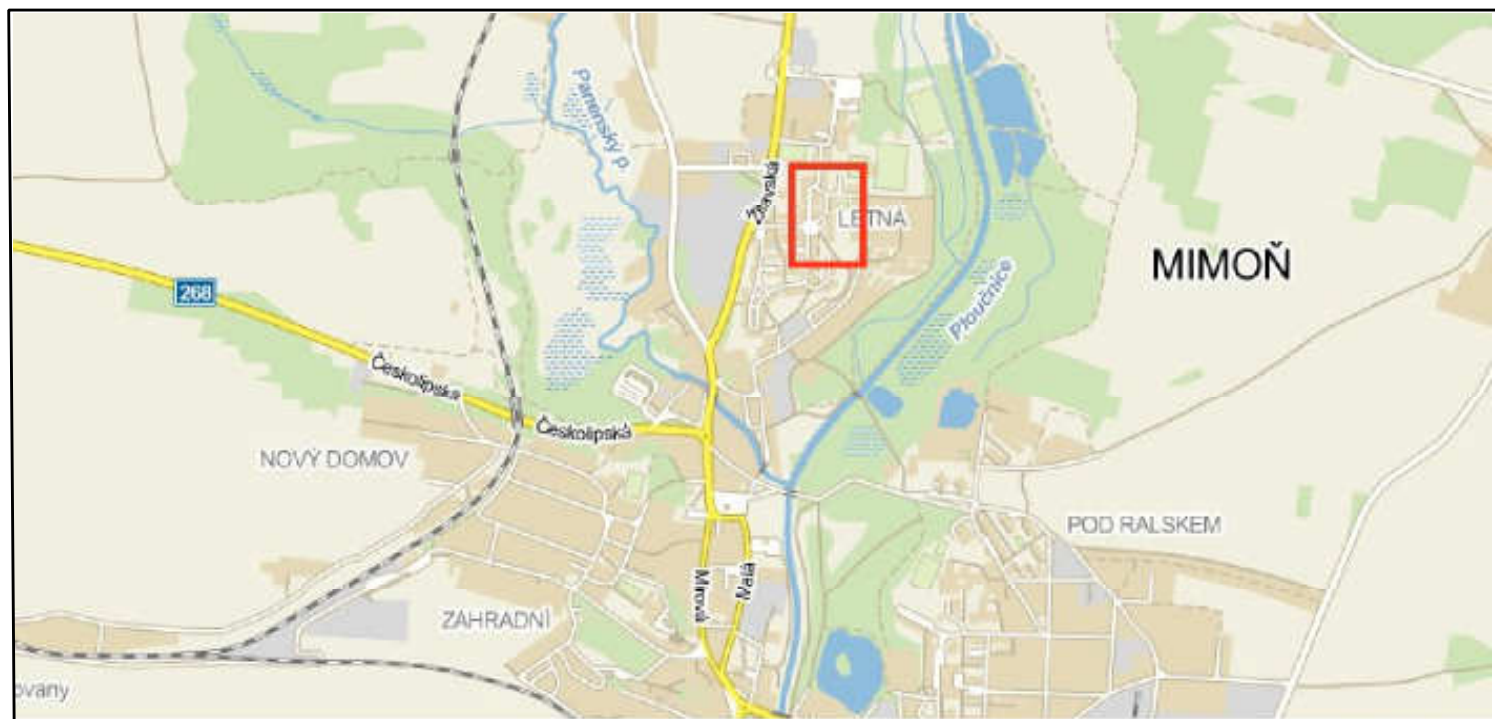

zákres lokality stavby do mapy v širších souvislostech

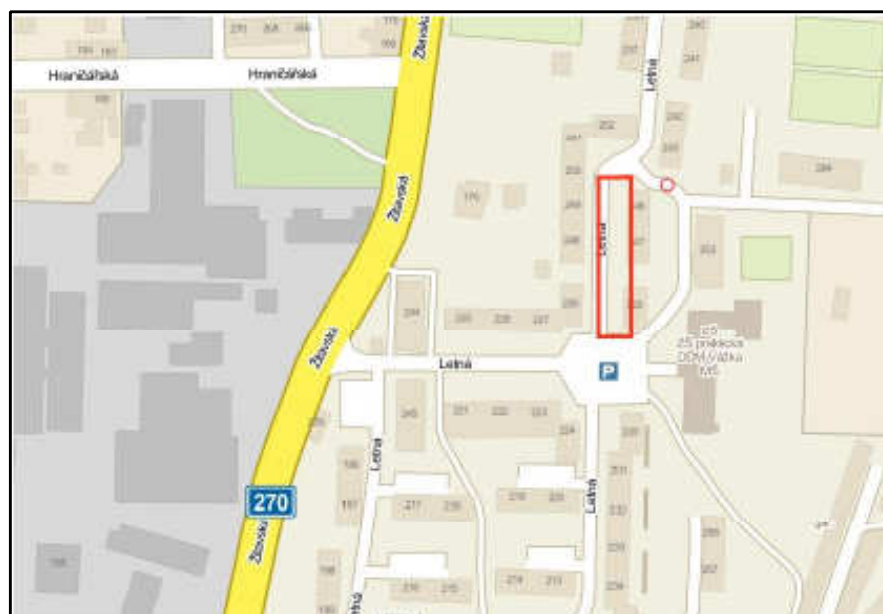

detail zákresu lokality stavby do mapy

ING. DANIEL JÍRA projektování dopravních staveb Budovatelů 3151/28, 466 01 Jablonec n.N. IČ: 03279782, tel: 604 475 510	Vypracoval :	ING. D.JÍRA	Objednavatel :	
	Odpovědný projektant :	ING. D.JÍRA	Město Mimoň	
	Technická kontrola :	J. PIVRNEC	Mírová 120, 471 24, Mimoň	
Název akce: ROZŠÍŘENÍ KRAJNICE VOZOVKY MEZI OBJEKTY ČP.229 A ČP.246, UL. LETNÁ, MIMOŇ			Zakázka č. :	14/005 Datum : 12/2014
			Stupeň :	DSP Počet formátů : 1 x A4
			Měřítko :	--- Číslo paré :
Název přílohy: SITUACE ŠIRŠÍCH VZTAHŮ			Číslo přílohy:	B.1