


SITUACE - ZÁKRES STAVBY DO KM M 1:250

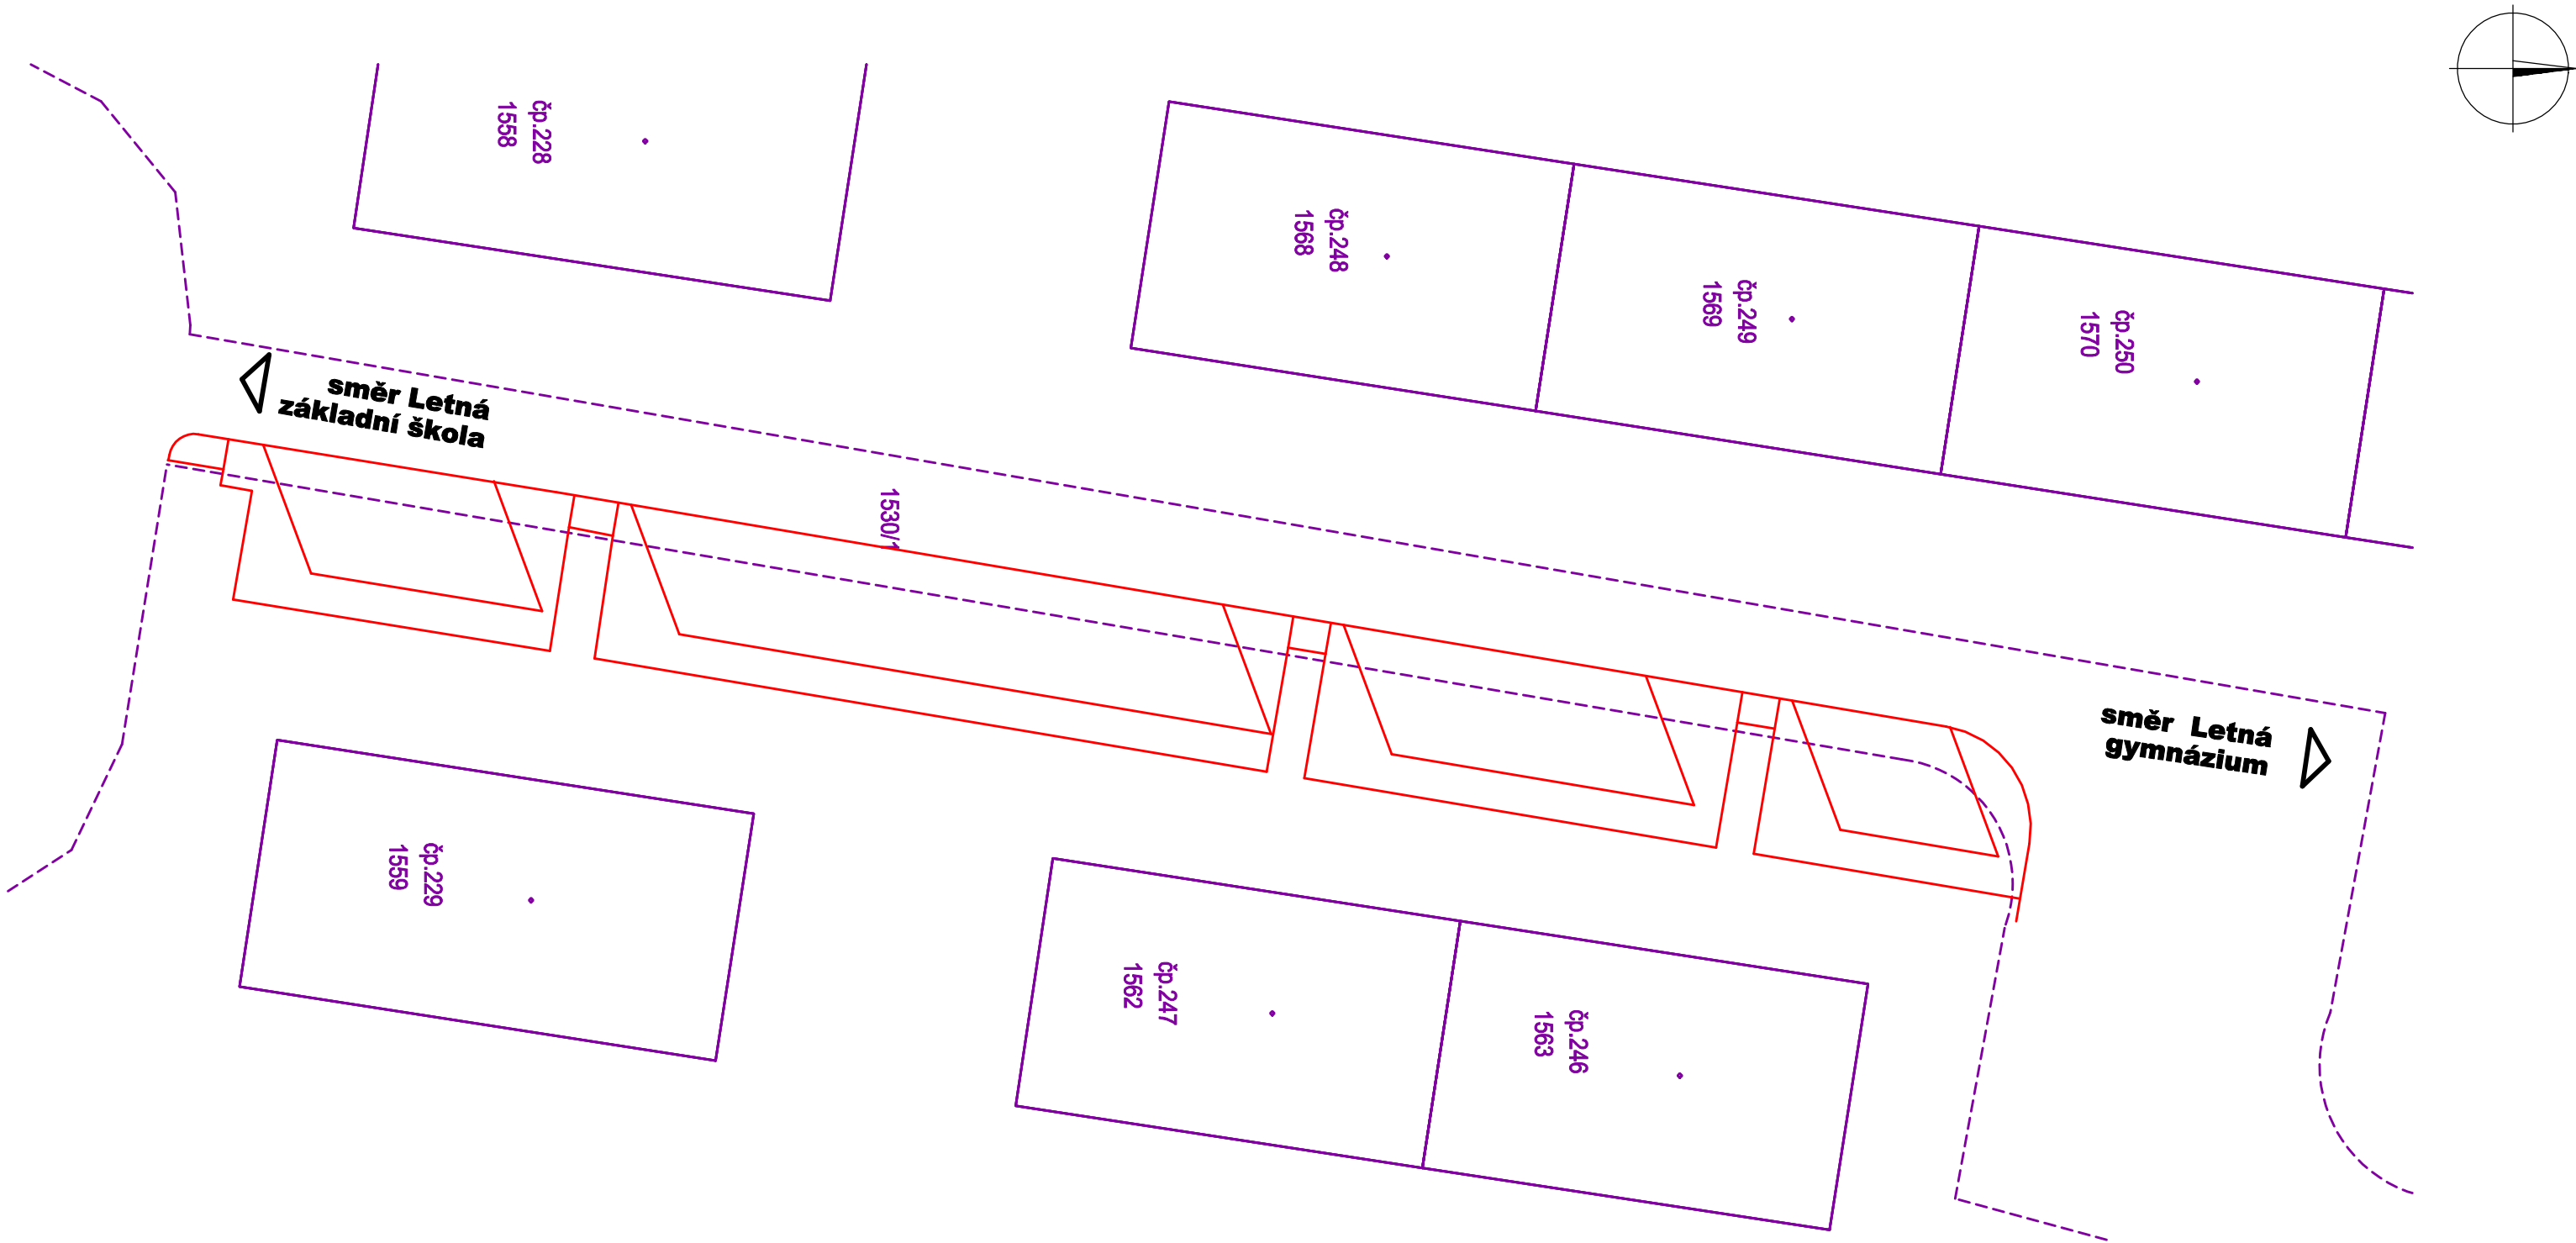

Tabulka záborů v KÚ 695 254 Mimoň

p.č.	celková výměra	vlastník	LV	druh pozemku	ochrana	zábor m2	
						dočasný	trvalý
1530/1	77889 m2	Město Mimoň, Mírová 120, Mimoň III , 471 24 Mimoň	1	ostatní plocha - ostatní komunikace	- - -	415 m2	-

HRANY:
TMAVÉ FIALOVÁ - KATASTRÁLNÍ MAPA
ČERVENÁ - NAVRŽENÉ STAVEBNÍ ÚPRAVY

POZNÁMKY:
JAKO PODKLAD JE POUŽITA KATASTRÁLNÍ MAPA MĚSTA MIMOŇ - ZÁKRES JE INFORMATIVNÍHO CHARAKTERU
SPRÁVCŮ

ING. DANIEL JÍRA projektování dopravních staveb Budovatelů 3151/28, 466 01 Jablonec n.N. IČ: 03279782 , tel: 604 475 510	Vypracoval :	ING. D.JÍRA		Objednavatel :			
	Odpovědný projektant :	ING. D.JÍRA		Město Mimoň			
	Technická kontrola :	J. PIVRNEC		Mírová 120, 471 24, Mimoň			
Název akce:				Zakázka č. :	14/005	Datum :	12/2014
ROZŠÍŘENÍ KRAJNICE VOZOVKY MEZI OBJEKTY ČP.229 A ČP.246, UL. LETNÁ, MIMOŇ				Stupeň :	DSP	Počet formátů :	2 x A4
				Měřítko :	1:250		Číslo paré :
Název přílohy:				Číslo přílohy:	B.2		
SITUACE - ZÁKRES STAVBY DO KATASTRÁLNÍ MAPY							