


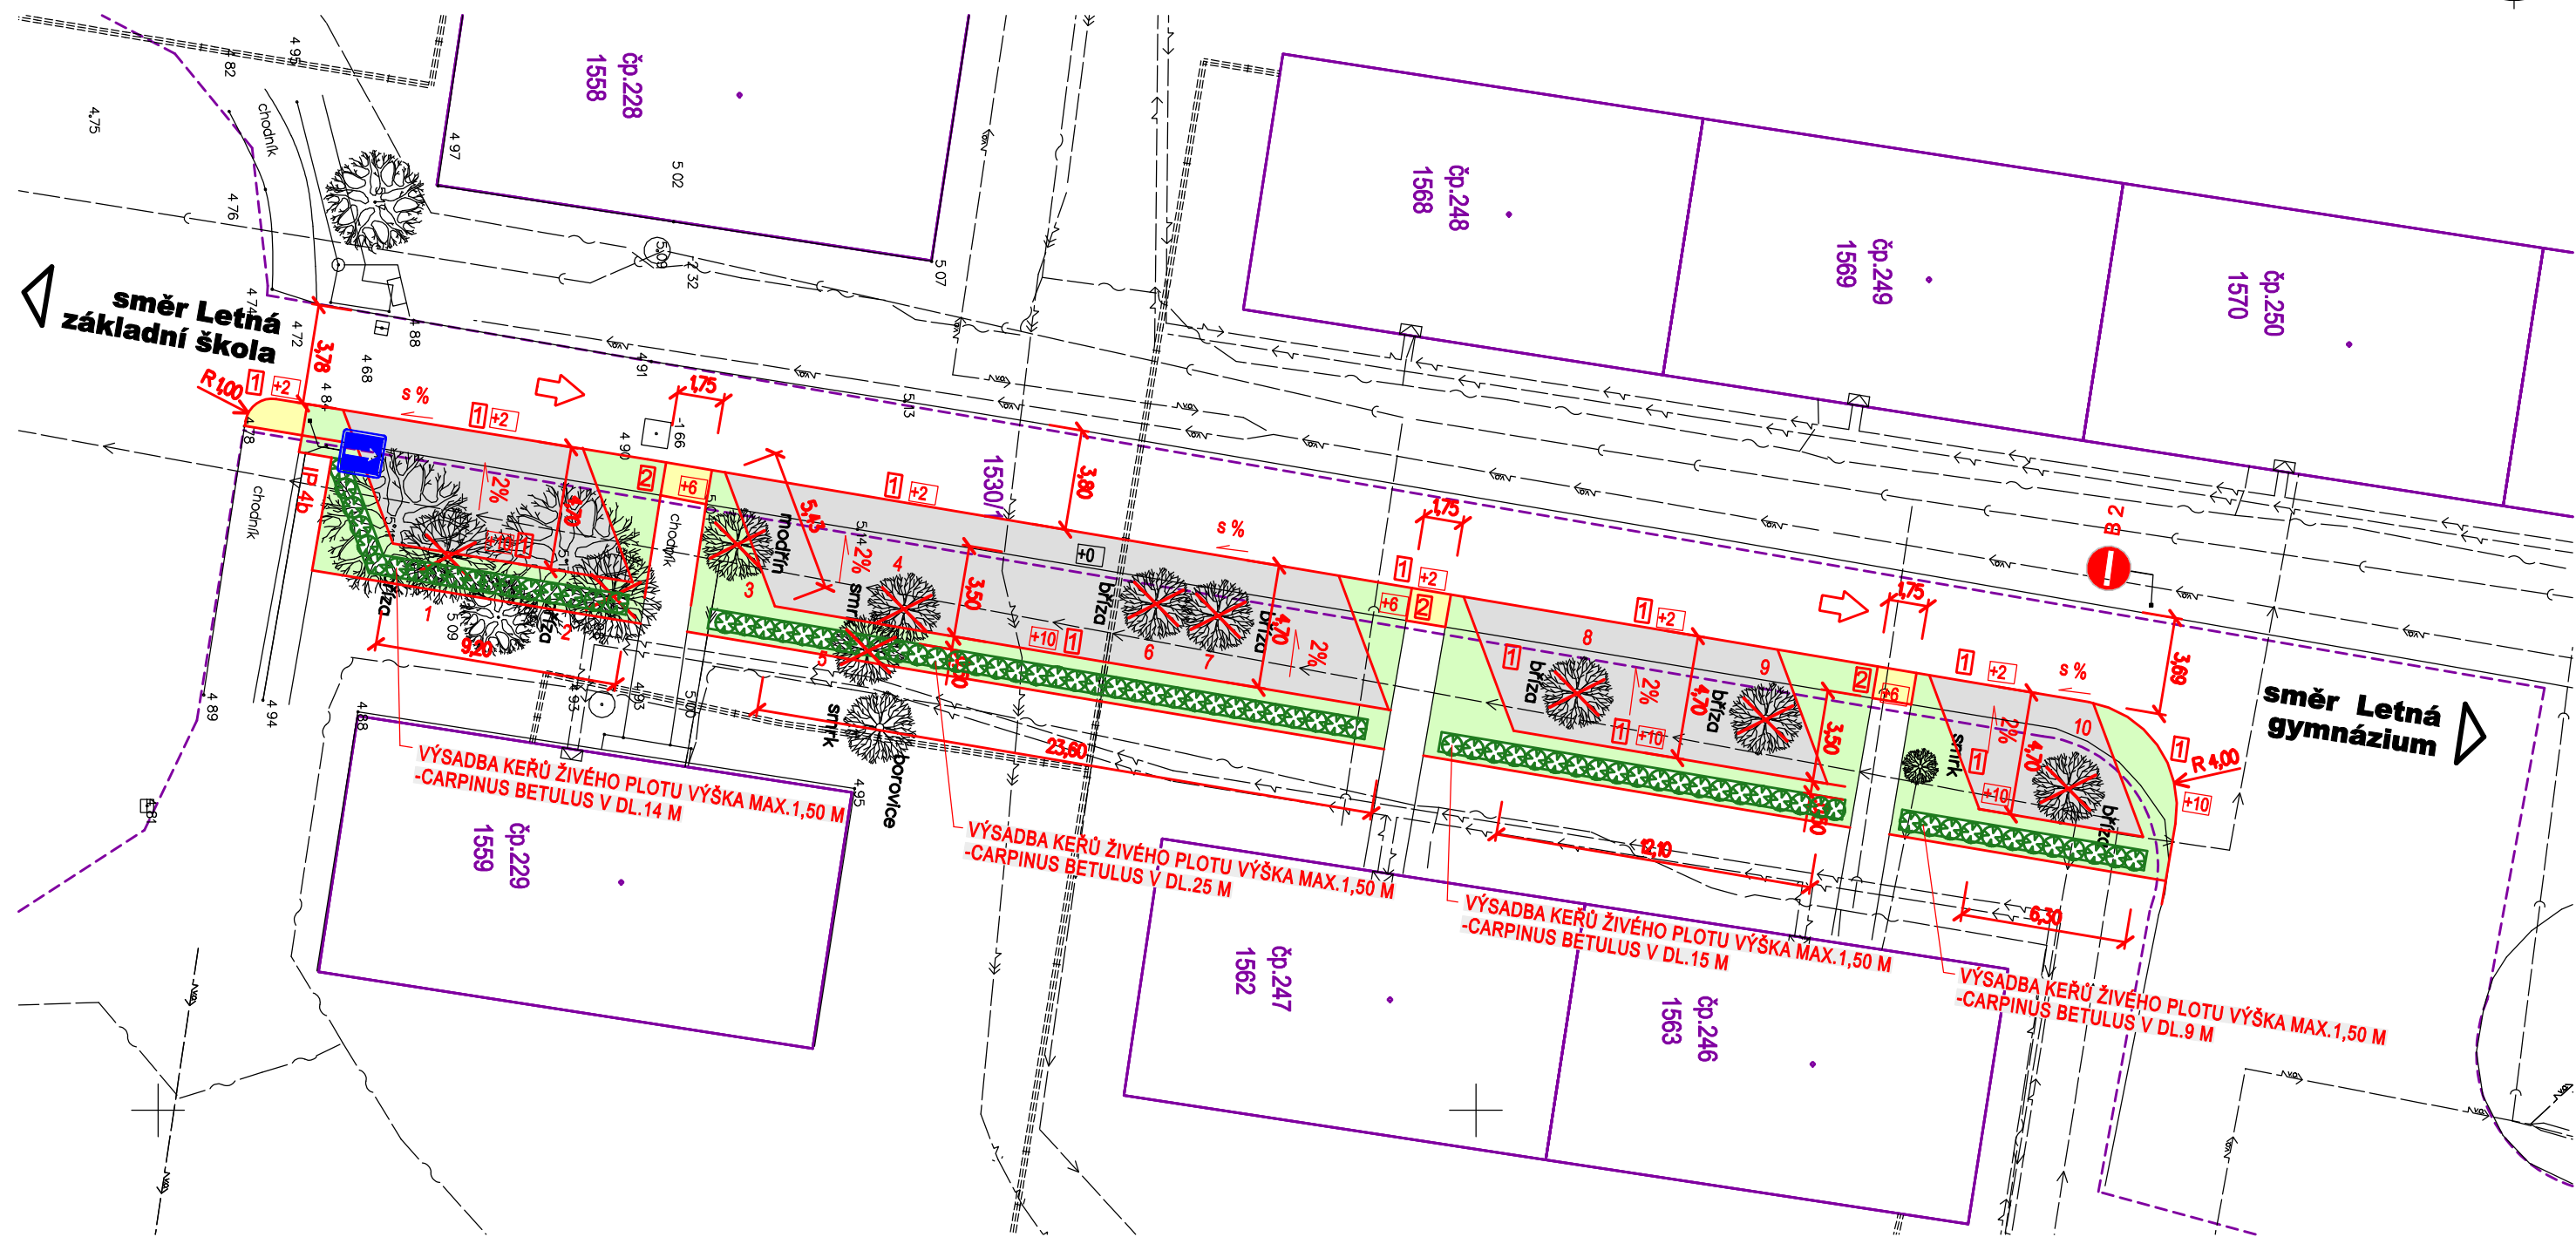

W KOMUNIKACE - NEZPEVNĚNÁ KRAJNICE- POVRCH R-MATERIÁL (AB-DRŤ)

**NEZPEVNĚNÁ KRAJNICE PROVEDENÁ Z RECYKLOVANÉ AB-DRTĚ
NA PODKLADNÍ VRSTVĚ ZE ŠTĚRKODRTI
V CELKOVÉ TL. 300 MM**

KOMUNIKACE - DOPLNĚNÍ KONSTRUKCE CHODNÍKU - NOVÁ KONSTRUKCE

NIKAR **NOVÁ KONSTRUKCE CHODNÍKU S KRYTEM Z BETONOVÝCH HLADKÝCH DLAŽDIC - ROZMĚR 400 x 400 x 50 MM**

ZELEŇ, ZATRAVNĚNÍ

ZELE  NEZPEVNĚNÉ PLOCHY BUDOU OHUMUSOVÁNY V TL. 100 MM A
NÁSLEDNĚ ZATRAVNĚNÝ

ZNAČKY:



KÁCENÍ VZROSTLÉ ZELENĚ -STROMY - DO PRŮMĚRU 0,5 M



SMĚR DOPRAVNÍHO PROVOZU



OZNAČENÍ TYPU POUŽITÉ OBRUBY



NADVÝŠENÍ OBRUBY

S % OZNAČENÍ STÁVAJÍCÍHO PODÉLNÉHO SKLONU KOMUNIKACE

OBRUBY:



**1 BETONOVÝ SILNIČNÍ OBRUBNÍK 150x250x1000 MM
ULOŽENÝ DO BETONOVÉHO LOŽE C20/25-XF3 V TL.150MM**



**2 BETONOVÝ SADOVÝ OBRUBNÍK 50x200x500 MM
ULOŽENÝ DO BETONOVÉHO LOŽE C20/25-XF3 V TL.100MM**

HRANY:

ČERNÁ - STÁVAJÍCÍ STAV - HRANY
TMAVÉ ŠEDÁ - STÁVAJÍCÍ INŽENÝRSKÉ SÍTĚ
TMAVÉ FIALOVÁ - KATASTRÁLNÍ MAPA
ČERVENÁ - NAVRŽENÉ STAVEBNÍ ÚPRAVY

**MĚSTSKÝ ÚŘAD MIMOŇ URČÍ MÍSTO PRO NÁHRADNÍ VÝSADBU A TYP VÝSADBY-DŘEVIN
ZA VYKÁCENÉ STROMY Z DŮVODU STAVBY - POČET MINIMÁLNĚ 10 KS**

POUŽITÉ SDZ V DANÉ LOKALITĚ

OZNAČENÍ	POČET KS.	POZNÁMKA
B2	1	NOVÉ
IP4b	1	NOVÉ
CELKEM	2 KS	

POZNÁMKY:

KOTOVÁNO V METRECH
JAKO PODKLAD JE POUŽITA KATASTRÁLNÍ MAPA MĚSTA MIMOŇ - ZÁKRES JE INFORMATIVNÍHO CHARAKTERU
ZÁKRES STÁVAJÍCÍCH INŽENÝRSKÝCH SÍTÍ JE POUZE ORIENTAČNÍ, PŘED ZAPOČETIM STAVEBNÍCH PRACÍ JE NUTNÉ
VŠECHNY DOTČENÉ INŽENÝRSKÉ SÍTĚ VYTÝČIT
V PŘÍPADĚ ODKRYTÍ STÁVAJÍCÍCH IS A ZJIŠTĚNÍ JEJICH NEDOSTATEČNÉHO KRYTÍ BUDE PROVEDENA JEJICH PŘELOŽKA
EVENT. OCHRANA NA ZÁKLADĚ POŽADAVKŮ JEJICH SPRÁVCŮ

SOUPIS KÁCENÉ ZELENĚ - STROMY

ozn.	druh	prům. kmene	výška
č.1	břiza	0,3 m	6 m
č.2	břiza	0,3 m	6 m
č.3	modřín	0,2 m	4 m
č.4	smrk	0,25 m	5 m
č.5	smrk	0,25 m	5 m
č.6	břiza	0,3 m	6 m
č.7	břiza	0,35 m	6 m
č.8	břiza	0,35 m	6 m
č.9	břiza	0,35 m	6 m
č.10	břiza	0,35 m	6 m

LEGENDA - STÁVAJÍCÍ INŽENÝRSKÉ SÍTĚ

	PODZEMNÍ VEDENÍ NN -ČEZ DISTRIBUCE
	PODZEMNÍ VEDENÍ VN -ČEZ DISTRIBUCE
	VODOVOD - SČVK
	PODZEMNÍ VEDENÍ VEŘEJNÉHO OSVĚTLENÍ - COMPAG
	PODZEMNÍ VEDENÍ METAL. KABELU- T02
	KANALIZAČNÍ VEDENÍ - SČVK
	PODZEMNÍ HORKOVOD - ENERGIE HOLDING

ING. DANIEL JÍRA projektování dopravních staveb Budovatelů 315/128, 468 01 Jablonec n.N. IČ: 03279782 , tel: 604 475 510	Vypracoval :	ING. D.JÍRA	Objednatel :	
	Odpovědný projektant :	ING. D.JÍRA	Město Mimoň	
	Technická kontrola :	J. PIVRNEC	Mírová 120, 471 24, Mimoň	
Název akce: ROZŠÍŘENÍ KRAJNICE VOZOVKY MEZI OBJEKTY ČP.229 A ČP.246, UL. LETNÁ, MIMOŇ			Zakázka č. :	14/005
			Datum :	12/2014
			Stupeň :	DSP
			Počet formátů :	3 x A4
			Měřítko :	1:250
			Číslo paré :	
Název přílohy: SITUACE STAVBY			Číslo přílohy:	C.2