SITUACE - VYTYČENÍ M 1:250

HRANY:

ČERNÁ - STÁVAJÍCÍ STAV - HRANY
TMAVĚ ŠEDÁ - STÁVAJÍCÍ INŽENÝRSKÉ SÍTĚ
ČERVENÁ - NAVRŽENÉ STAVEBNÍ ÚPRAVY

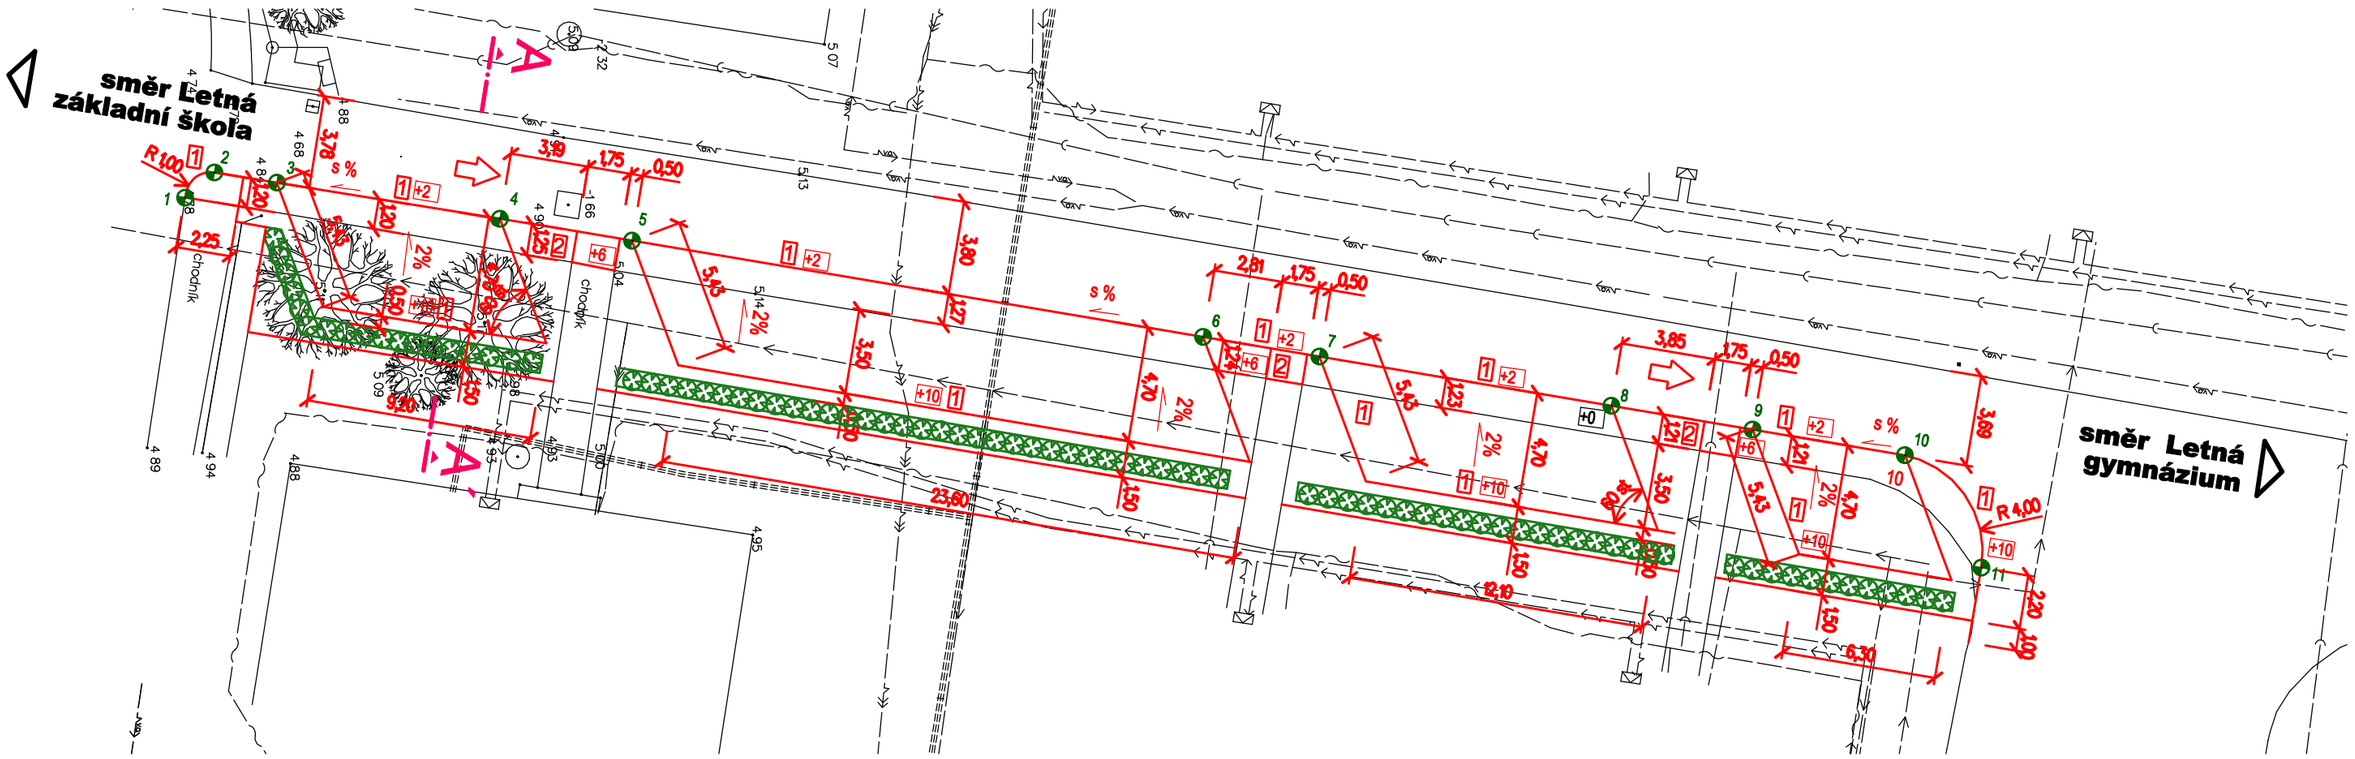

VYTYČENÍ HRANY KRAJNICE

Č.	X	Y	Z
1	-712575.96	-982296.72	PT
2	-712576.99	-982295.53	PT
3	-712576.57	-982292.98	PT
4	-712575.10	-982283.88	PT
5	-712574.21	-982278.50	PT
6	-712570.28	-982255.20	PT
7	-712569.48	-982250.46	PT
8	-712567.48	-982238.55	PT
9	-712566.51	-982232.79	PT
10	-712565.46	-982226.58	PT
11	-712560.88	-982223.47	PT

PT.....STÁVAJÍCÍ VÝŠKA TERÉNU

LEGENDA - STÁVAJÍCÍ INŽENÝRSKÉ SÍTĚ

- PODZEMNÍ VEDENÍ NN -ČEZ DISTRIBUCE
- PODZEMNÍ VEDENÍ VN -ČEZ DISTRIBUCE
- VODOVOD - SČVK
- PODZEMNÍ VEDENÍ VEŘEJNÉHO OSVĚTLENÍ - COMPAG
- PODZEMNÍ VEDENÍ METAL. KABELU- TO2
- KANALIZAČNÍ VEDENÍ - SČVK
- PODZEMNÍ HORKOVOD - ENERGIE HOLDING

POZNÁMKY:

KOTOVÁNO V METRECH
ZÁKRES STÁVAJÍCÍCH INŽENÝRSKÝCH SÍTÍ JE POUZE ORIENTAČNÍ, PŘED ZAPOČETÍM STAVEBNÍCH PRACÍ JE NUTNÉ VŠECHNY DOTČENÉ INŽENÝRSKÉ SÍTĚ VYTYČIT
V PŘÍPADĚ ODKRYTÍ STÁVAJÍCÍCH IS A ZJIŠTĚNÍ JEJICH NEDOSTATEČNÉHO KRYTÍ BUDE PROVEDENA JEJICH PŘELOŽKA
EVENT. OCHRANA NA ZÁKLADĚ POŽADAVKŮ JEJICH SPRÁVCŮ

ZNAČKY:

- SMĚR DOPRAVNÍHO PROVOZU
- 1 — OZNAČENÍ TYPU POUŽITÉ OBRUBY
- +2 — NADVÝŠENÍ OBRUBY
- s % — OZNAČENÍ STÁVAJÍCÍHO PODÉLNÉHO SKLONU KOMUNIKACE
- 1-11 — VYTYČOVACÍ BODY - HRANY KRAJNICE VOZOVKY

OBRUBY:

1 BETONOVÝ SILNIČNÍ OBRUBNÍK 150x250x1000 MM
ULOŽENÝ DO BETONOVÉHO LOŽE C20/25-XF3 V TL.150MM

2 BETONOVÝ SADOVÝ OBRUBNÍK 50x200x500 MM
ULOŽENÝ DO BETONOVÉHO LOŽE C20/25-XF3 V TL.100MM

ING. DANIEL JÍRA projektování dopravních staveb Budovatelů 3151/28, 466 01 Jablonec n.N. IČ: 03279782 , tel: 604 475 510	Vypracoval : ING. D.JÍRA Odpovědný projektant : ING. D.JÍRA Technická kontrola : J. PIVRNEC	Objednavatel : Město Mimoň Mírová 120, 471 24, Mimoň	
Název akce: ROZŠÍŘENÍ KRAJNICE VOZOVKY MEZI OBJEKTY ČP.229 A ČP.246, UL. LETNÁ, MIMOŇ		Zakázka č. : 14/005 Datum : 12/2014 Stupeň : DSP Počet formátů : 2 x A4 Měřítko : 1:250	Číslo paré :
Název přílohy: SITUACE - VYTYČENÍ		Číslo přílohy: C.3	