

CHARAKTERISTICKÝ PŘÍČNÝ ŘEZ A-A' M 1:50

LEGENDA - NAVRŽENÉ KONSTRUKCE:

A KOMUNIKACE - KRAJNICE - POVRCH NEZPEVNĚNÝ POVRCH
ASFALTOBETONOVÝ R-MATERIÁL- NOVÁ KONSTRUKCE

KRYT - R-MATERIÁL(RECYKLOVANÁ AB-DRŤ) ČSN EN 13108-8 TL.50 MM
ŠTĚRKODRT ŠD_B FR.16-32 MM ČSN EN 13285 TL.250 MM
CELKEM TL.300 MM

B CHODNÍK -POVRCH BETONOVÁ
DLAŽBA - NOVÁ KONSTRUKCE - DOPLNĚNÍ KONSTRUKCE


BETONOVÁ DLAŽBA DL - DLAŽDICE 400x400 MM ČSN 73 6131 TL.40MM
LOŽE Z CEMENTOVÉ MALTY MC10 ČSN EN 998-2 TL.40 MM
ŠTĚRKODRT ŠD_B FR. 16-32 MM ČSN EN 13285 TL.200 MM
CELKEM TL.280 MM

HRANY:

ČERNÁ - STÁVAJÍCÍ STAV
ČERVENÁ - NAVRŽENÉ STAVEBNÍ ÚPRAVY

OBRUBY:

- 1 BETONOVÝ SILNIČNÍ OBRUBNÍK 150x250x1000 MM
ULOŽENÝ DO BETONOVÉHO LOŽE C20/25-XF3 V TL.150MM
- 2 BETONOVÝ SADOVÝ OBRUBNÍK 50x200x500 MM
ULOŽENÝ DO BETONOVÉHO LOŽE C20/25-XF3 V TL.100MM
*(OHRANIČENÍ PRODLOUŽENÍ PŘÍSTUPOVÝCH CHODNÍKŮ)

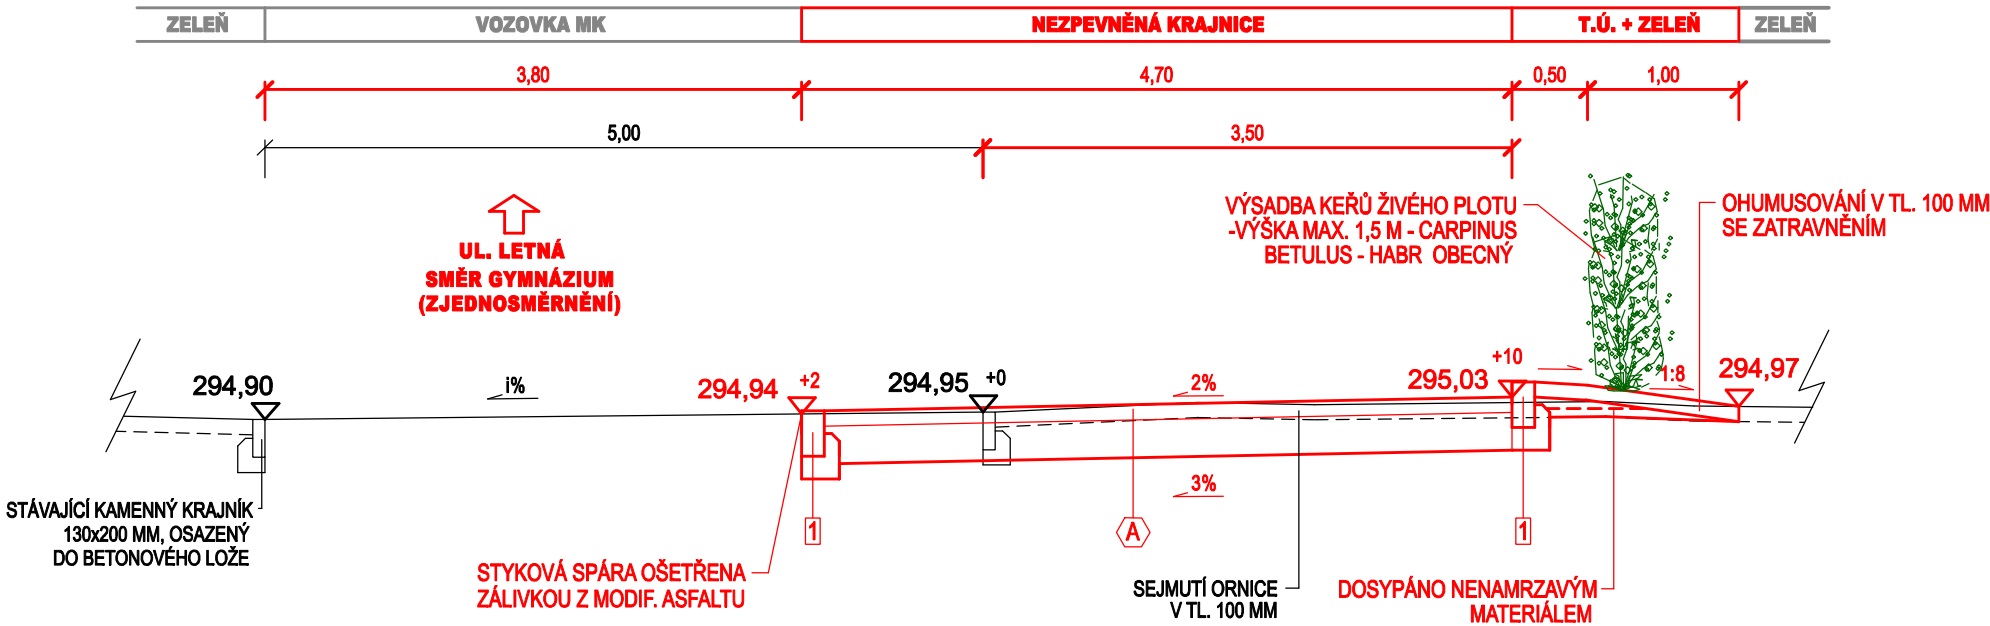

POZNÁMKY:

- kótováno v m
- výškový systém B.p.v.

PRO POTŘEBY STAVBY NEBYL PROVEDEN GEOLOGICKÝ PRŮZKUM.
NA ZÁKLADĚ PROHLÍDKY LOKALITY STAVBY A STAVEBNĚ TECHNICKÉHO
STAVU JE NAVRŽENA KONSTRUKCE NOVÉ KRAJNICE S PŘEDPO-
KLADEM MIN.HODNOTY MODULU PŘETVÁRNOSTI E_{def,2} = 30 MPA NA SIL. ZEMNÍ
PLÁNI KRAJNICE. PO POKLÁDCE VÝŠE UVEDENÉ PODKLADNÍ VRSTVY KONSTRUKCE KRAJNICE
ZE ŠTĚRKODRTI JE STANOVENA HODNOTA E_{def,2} NA 60 MPA.
V PŘÍPADĚ ZJIŠTĚNÍ NEÚNOSNÉ SILNIČNÍ PLÁNĚ BUDE PŘÍSTOUPENO K ÚPRAVĚ
AKTIVNÍ ZÓNY ZEMNÍHO TĚLESA - VÝMĚNA ZEMINY SANACE ZEMIN APOD. DLE
ROZHODNUTÍ TDI

ING. DANIEL JÍRA projektování dopravních staveb Budovatelů 3151/28, 466 01 Jablonec n.N. IČ: 03279782 , tel: 604 475 510	Vypracoval :	ING. D.JÍRA		Objednavatel :				
	Odpovědný projektant :	ING. D.JÍRA		Město Mimoň				
	Technická kontrola :	J. PIVRNEC		Mírová 120, 471 24, Mimoň				
Název akce:				Zakázka č. :	14/005	Datum :	12/2014	
ROZŠÍŘENÍ KRAJNICE VOZOVKY MEZI OBJEKTY ČP.229 A ČP.246, UL. LETNÁ, MIMOŇ				Stupeň :		DSP	Počet formátů :	2 x A4
				Měřítko :		1:50	Číslo paré :	
Název přílohy:				Číslo přílohy:		C.4		
CHARAKTERISTICKÝ PŘÍČNÝ ŘEZ								